Höhenplan

Achse ÖPNV-Straße (Planstraße A)


ohne Ausrundung
km 0+010.00
h TS = 116.96 m

ohne Ausrundung
km 0+000.00
h TS = 116.96 m

H = 1000.00 m
T = 16.61 m
f = 0.14 m
km 0+151.85
h TS = 118.70 m

ohne Ausrundung
km 0+230.90
h TS = 117.38 m

H = 2000.00 m
T = 16.00 m
f = 0.06 m
km 0+209.36
h TS = 117.49 m

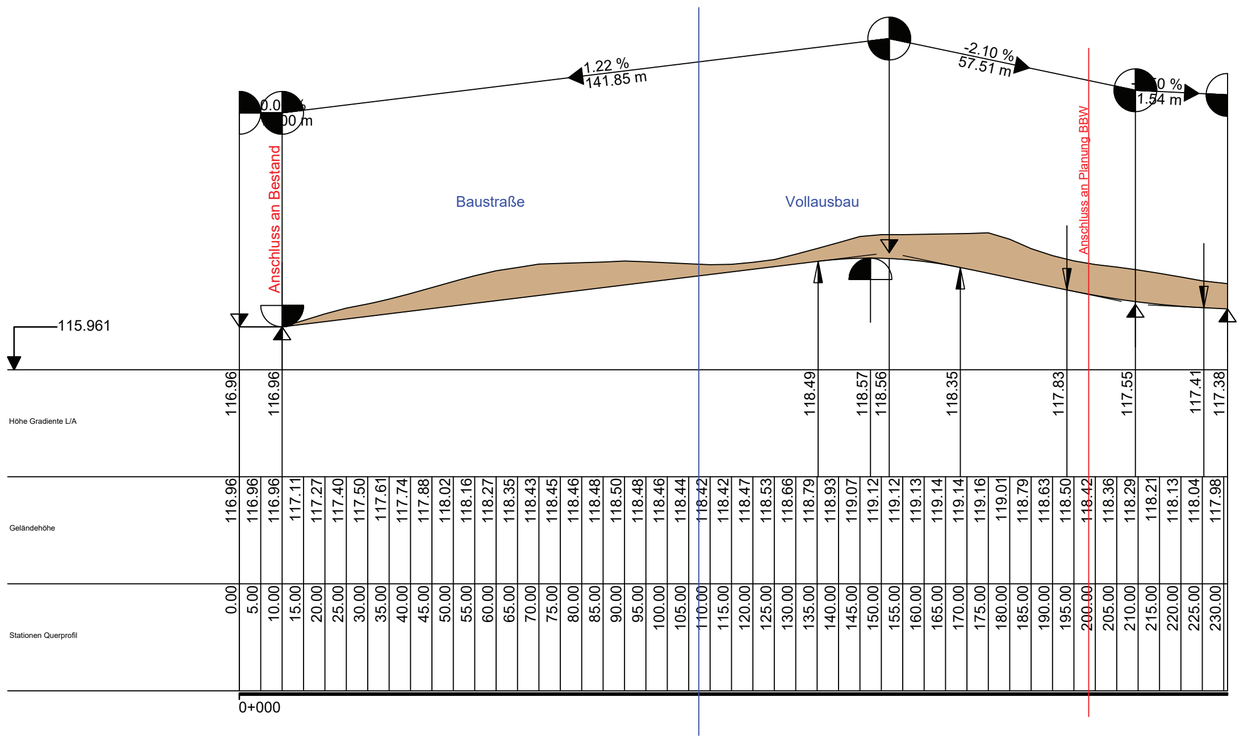


Krümmung

Maßstab: 25/R (cm)



Querneigung


Maßstab 1:10
Rand links -1
Rand rechts 1

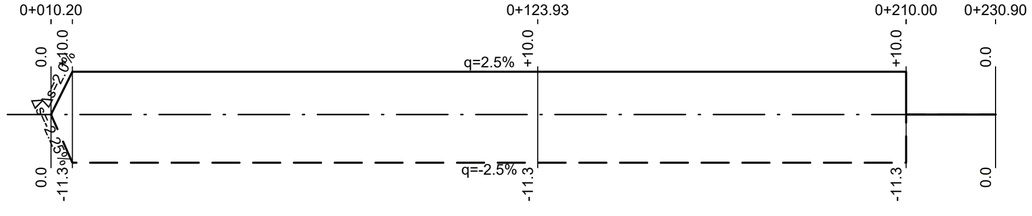

5			
4			
3			
2			
1	Überarbeitung nach Prüfung durch Auftraggeber	Hamdo	25.01.2025
Nr.		Name	Datum

Lage- / Höhensystem: Gauß-Krüger Netz Lagestatus 177 / NHN-System (Höhenstatus 170)

Lageskizze:

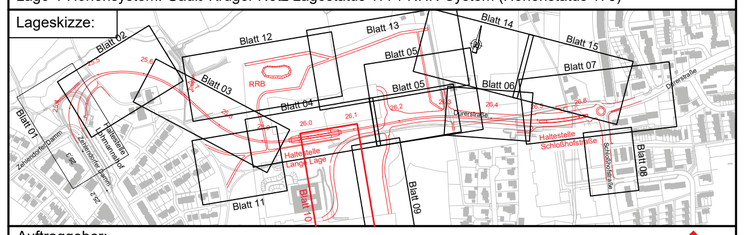

Auftraggeber:

BBVGmbH
Jahnplatz 5
33602 Bielefeld

BBVG
Bielefelder Beteiligungs- und Vermögensverwaltungsgesellschaft mbH

Am, M.: 2.6.13.

	Datum	Name
bearb.	08/2024	Hamdo
gez.	04/2024	Hamdo
gepr.	08/2024	Weber

Ausführungsplanung

Verlängerung der Stadtbahnlinie 4

Wendeschleife bis Schloßhofstraße, **Baulos 1120**

Planinhalt: Höhenplan 07 Achse ÖPNV-Straße (Planstraße A)

Planart:	Plannummer:	Maßstab.:
Höhenplan	HP 07	1:1000/100

BBVG	660.32	660.2	UWB	moBiel		Aufgestellt 660.3

Nur gültig für Ausschreibung