
Legende:

- Bestand
- Planung
- Planung nachrichtlich
- Bauzeitliche Maßnahme
- gepl. Regenwasserkanal
- gepl. Schmutzwasserkanal
- gepl. Gleisentwässerung
- vorh. Regenwasserkanal
- vorh. Schmutzwasserkanal

Nr.		Name	Datum
5			
4			
3			
2	Überarbeitung nach Prüfung durch Auftraggeber	Schäfers	28.05.2025
1	Überarbeitung nach Prüfung durch Auftraggeber	Schäfers	24.01.2025

Lage- / Höhensystem: Gauß-Krüger Netz Lagestatus 177 / NHN-System (Höhenstatus 170)

Lageskizze:

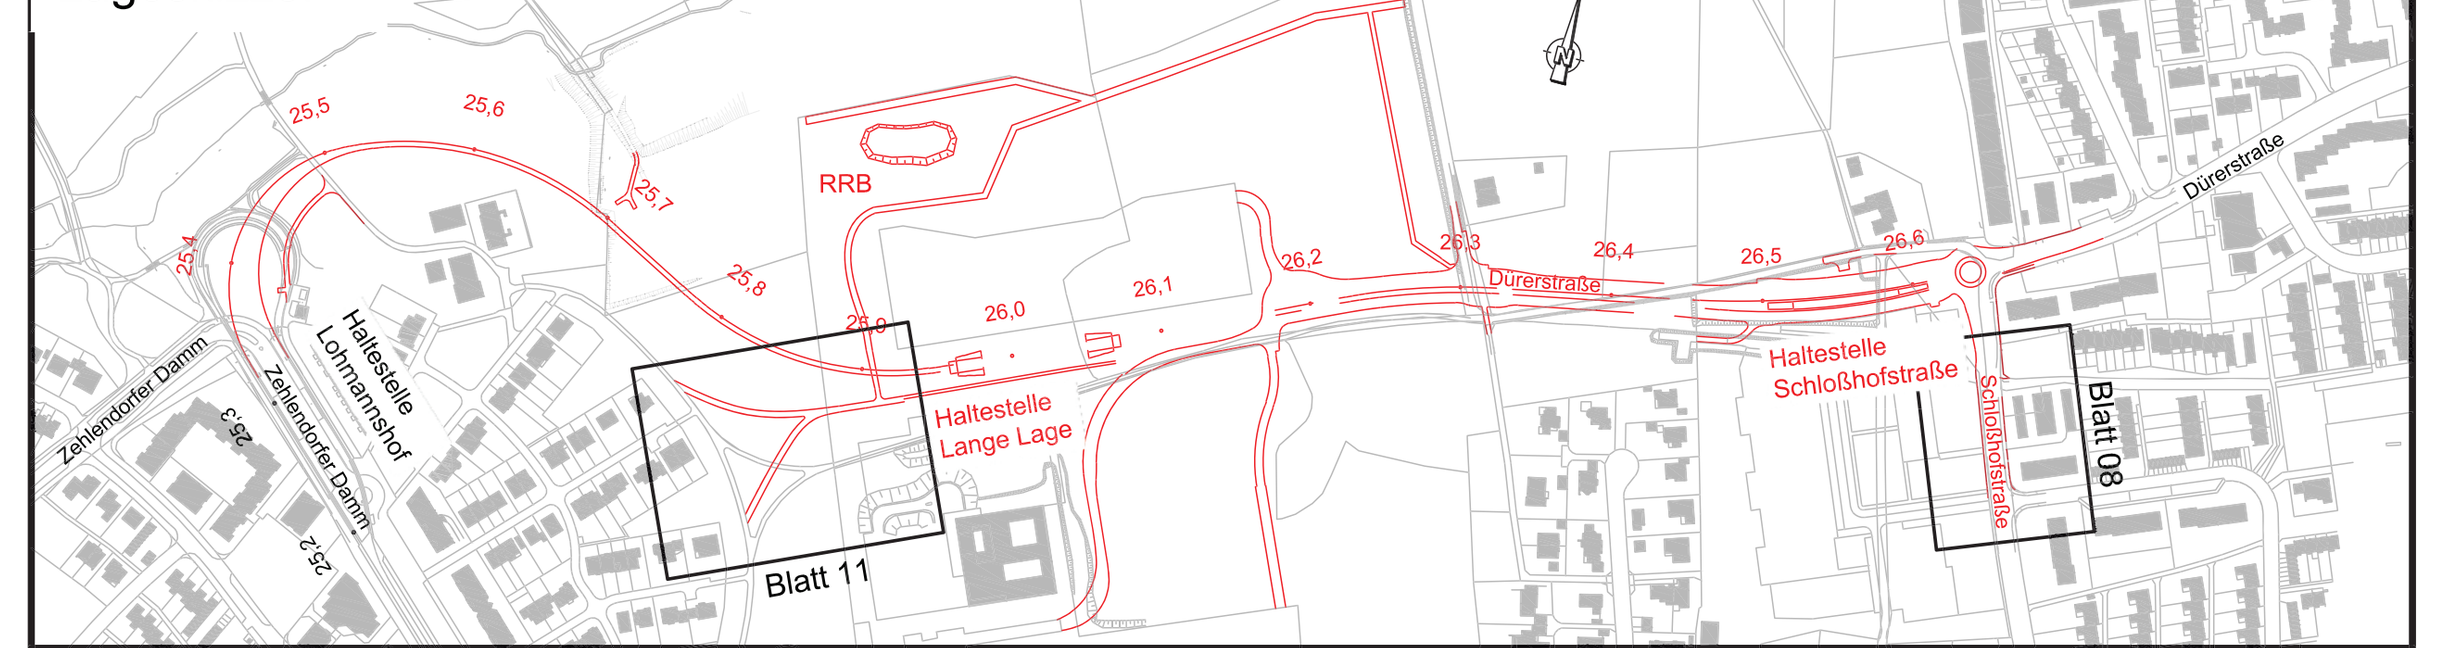

Auftraggeber:

BBVGmbH
Jahnplatz 5
33602 Bielefeld

BBVG
Bielefelder Beteiligungs- und Vermögensverwaltungsgesellschaft mbH

Auftragnehmer Planung:

Planverfasser:

Anl. Nr.: 2.7.040

	Datum	Name
bearb.	08/2024	sd
gez.	08/2024	js
gepr.	08/2024	ab

Ausführungsplanung
Verlängerung der Stadtbahnlinie 4
Wendeschleife bis Schloßhofstraße, **Baulos 1120**

Planinhalt:
Querschnitt
Freie Strecke/Dammanschnitt
km 25+705 (Achse 611B)

Planart:	Plannummer:	Maßstab.:
Querschnitt	QS 06	1:50

BBVG	660.32	660.2	UWB	moBiel	Aufgestellt 660.3

Nur gültig für Ausschreibung