
Querschnitt
Bahndamm breiteste Stelle
km 25,8+20 (Achse 611B)

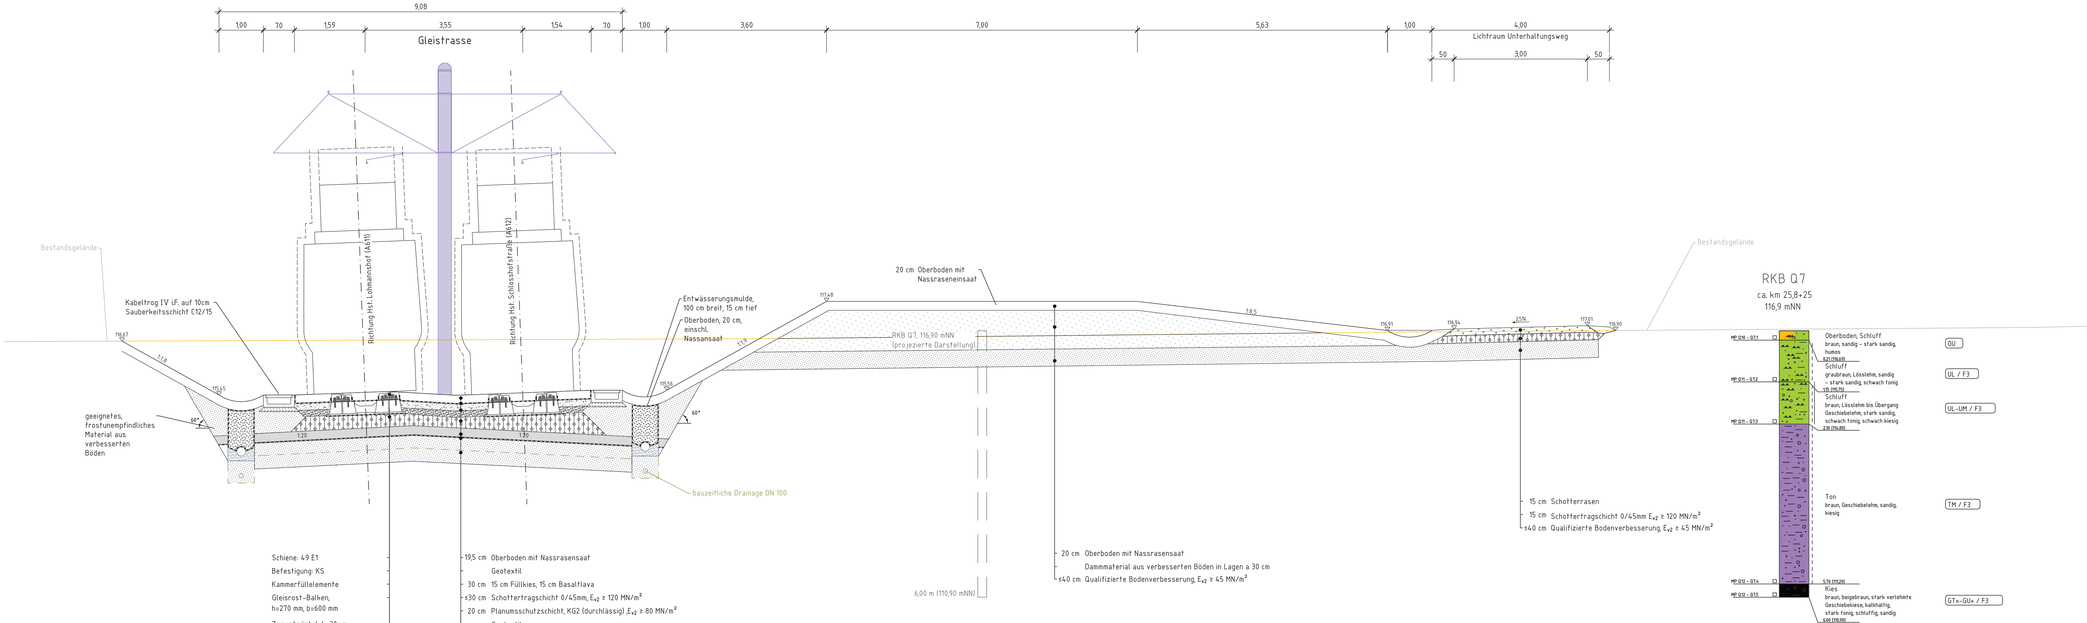

Legende:

- Bestand
- Planung
- Planung nachrichtlich
- Bauzeitliche Maßnahme
- gepl. Regenwasserkanal
- gepl. Schmutzwasserkanal
- gepl. Gleisentwässerung
- vorh. Regenwasserkanal
- vorh. Schmutzwasserkanal

Nr.		Name	Datum
5			
4			
3			
2	Überarbeitung nach Prüfung durch Auftraggeber	Schäfers	28.05.2025
1	Überarbeitung nach Prüfung durch Auftraggeber	Schäfers	24.01.2025

Lage- / Höhensystem: Gauß-Krüger Netz Lagestatus 177 / NHN-System (Höhenstatus 170)

Lageskizze:



Auftraggeber:

BBVGmbH
Jahnplatz 5
33602 Bielefeld

Bielefelder Beteiligungs- und Vermögensverwaltungsgesellschaft mbH

Auftragnehmer Planung:

Planverfasser:

Auftrag-Nr.: 27.050

	Datum	Name
bearb.	08/2024	sd
gez.	08/2024	js
gepr.	08/2024	ab

Ausführungsplanung

Verlängerung der Stadtbahnlinie 4

Wendeschleife bis Schloßhofstraße, **Baulos 1120**

Planinhalt:

Querschnitt
Bahndamm breiteste Stelle
km 25+820 (Achse 611B)

Nur gültig in Ausschreibung

Plaqnr.:	Plannummer:	Maßstab.:
Querschnitt	QS 08	1:50

BBVG	660.32	660.2	UWB	moBiel		Aufgestellt 660.3

Bahnhöfe: Büro
Dateiname: 231205D.11B
Plotdatum: 28.05.2025 14:28:24
Plotmaßstab: 1:1
Plotstempel: -- LAYR_Bauwerk_k=Mb,AUSW=S_AP=Mb-0023wd=0,WIDTH=0.150.lin