
Querschnitt Überweg 2

km 25,9+05.5 (Achse 611B)

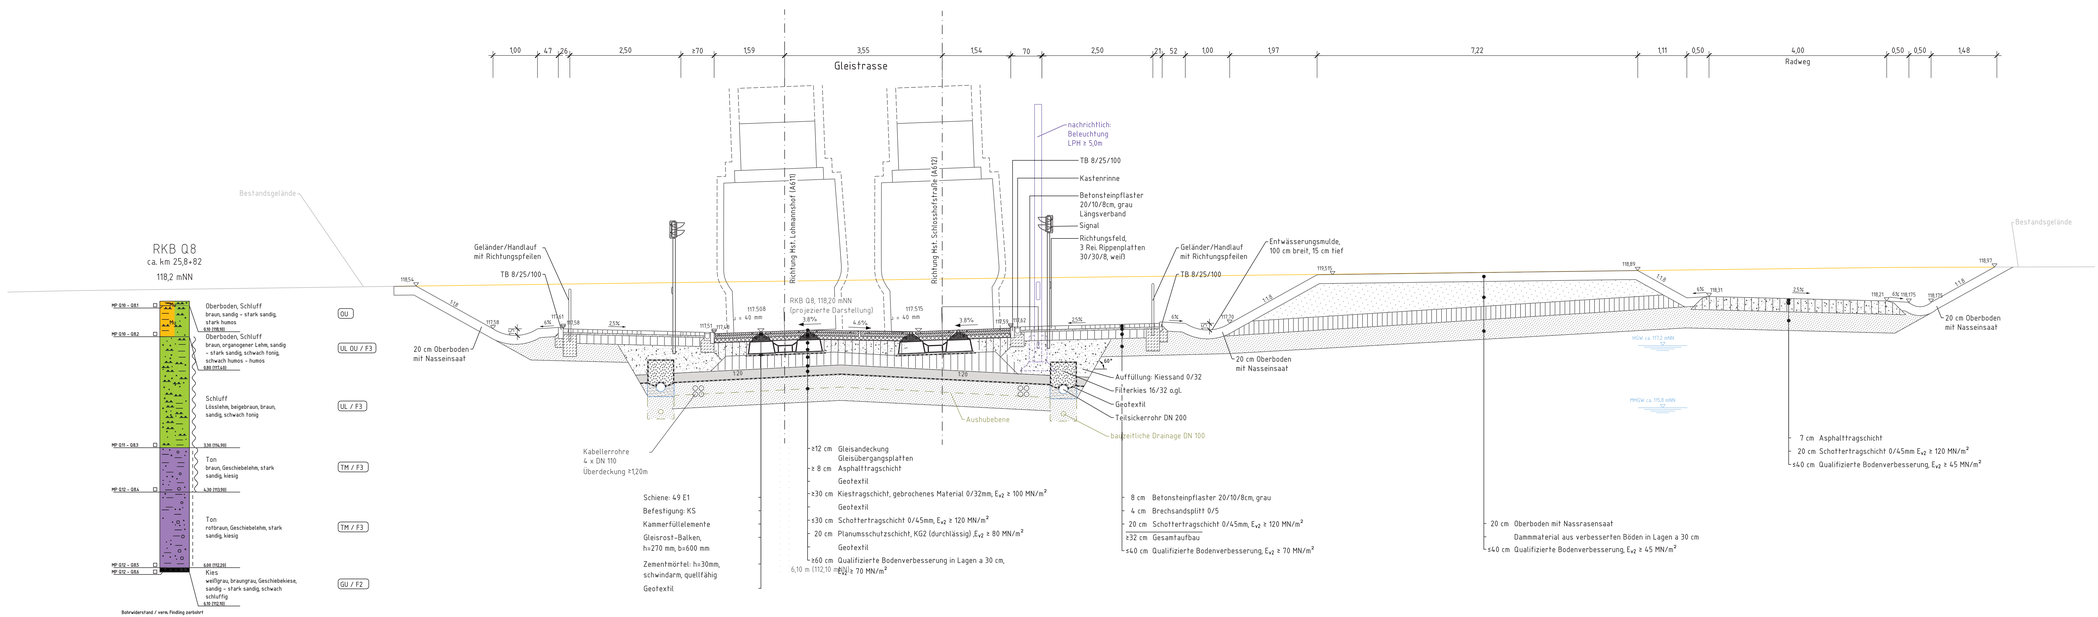

Legende:

- Bestand
- Planung
- Planung nachrichtlich
- Bauzeitliche Maßnahme
- gepl. Regenwasserkanal
- gepl. Schmutzwasserkanal
- gepl. Gleisentwässerung
- vorh. Regenwasserkanal
- vorh. Schmutzwasserkanal

Nr.		Name	Datum
5			
4			
3			
2	Überarbeitung nach Prüfung durch Auftraggeber	Schäfers	28.05.2025
1	Überarbeitung nach Prüfung durch Auftraggeber	Schäfers	24.01.2025

Lage- / Höhensystem: Gauß-Krüger Netz Lagestatus 177 / NHN-System (Höhenstatus 170)

Lageskizze:



Auftraggeber:

BBVGmbH
Jahnplatz 5
33602 Bielefeld

BBVG
Bielefelder Beteiligungs- und Vermögensverwaltungsgesellschaft mbH

Auftragnehmer Planung:

Planverfasser:

Auftrag-Nr.: 2.7.055

	Datum	Name
bearb.	08/2024	sd
gez.	08/2024	js
gepr.	08/2024	ab

Ausführungsplanung

Verlängerung der Stadtbahnlinie 4

Wendeschleife bis Schloßhofstraße, **Baulos 1120**

Planinhalt:

Querschnitt Überweg 2 km 25+905.5 (Achse 611B)

Nur gültig in Ausschreibung

Plangattung:	Plannummer:	Maßstab.:
Querschnitt	QS 09	1:50

BBVG	660.32	660.2	UWB	moBiel		Aufgestellt 660.3

Bearbeiter: Büro
Datum: 23.01.25 11:08
Dateiname: 2310_Querschnitt ue 25,5+05,5_mod2
Pfad/Ordner: ...\GFK_Baulos\Q_k-Mb_KUEBA-S_kPlB-BEGRAEBER\BASIS\4-x-x-58-Mod2