
# Querschnitt Hst. Platz Lange Lage
## Treppenzugang
km 25,9+55 (Achse 611B)

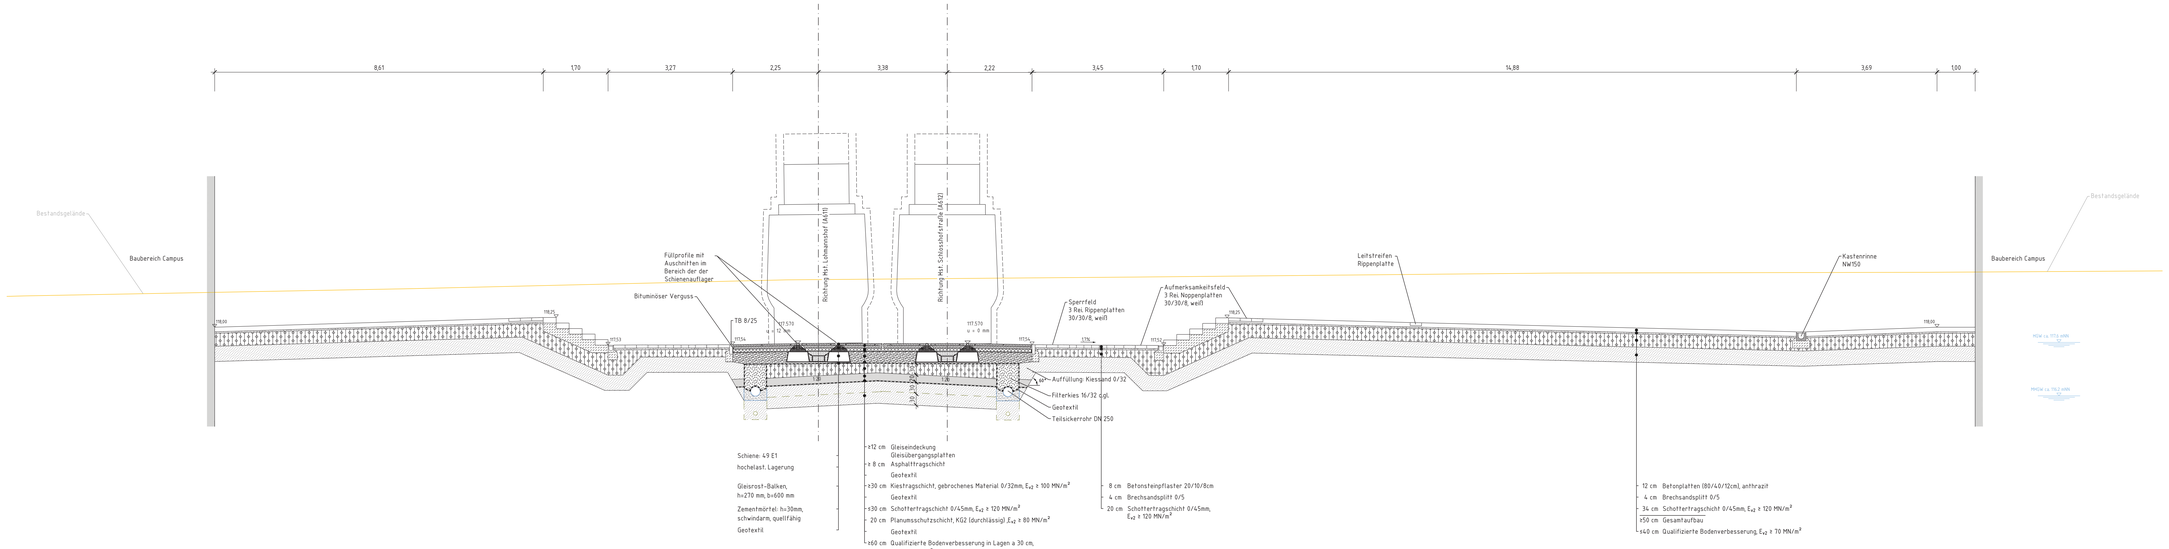


Legende:

- Bestand
- Planung
- Planung nachrichtlich
- Bauzeitliche Maßnahme
- gepl. Regenwasserkanal
- gepl. Schmutzwasserkanal
- gepl. Gleisentwässerung
- vorh. Regenwasserkanal
- vorh. Schmutzwasserkanal

| Nr. | | Name | Datum |
|---|---|---|---|
| 5 | | | |
| 4 | | | |
| 3 | | | |
| 2 | Überarbeitung nach Prüfung durch Auftraggeber | Schäfers | 28.05.2025 |
| 1 | Überarbeitung nach Prüfung durch Auftraggeber | Schäfers | 24.01.2025 |

Lage- / Höhensystem: Gauß-Krüger Netz Lagestatus 177 / NHN-System (Höhenstatus 170)

Lageskizze:




Auftraggeber:
BBVGmbH
Jahnplatz 5
33602 Bielefeld

BBVG
Bielefelder Beteiligungs- und Vermögensverwaltungsgesellschaft mbH

Auftragnehmer Planung:

Planverfasser:

Az.: 7.065

| | Datum | Name |
|---|---|---|
| bearb. | 08/2023 | sd |
| gez. | 08/2023 | ja |
| gepr. | 08/2024 | ab |

Ausführungsplanung

Verlängerung der Stadtbahnlinie 4

Wendeschleife bis Schloßhofstraße, **Baulos 1120**

Planinhalt:

Querschnitt
Hst. Platz Lange Lage Treppenzugang
km 25+955 (Achse 611B)

Nur gültig mit Ausschreibung

| Planart: | Plannummer: | Maßstab.: |
|---|---|---|
| Querschnitt | QS 11 | 1:50 |

| BBVG | 660.32 | 660.2 | UWB | moBiel | | Aufgestellt 660.3 |
|---|---|---|---|---|---|---|

Bearbeitet: Büro Schäfers, Dortmund Stand: 28.05.2025 Plotdatum: 28.05.2025 Plotmaßstab: 1:50 Plotdatei: K:\BBVG\Projekte\1120_Baulos_1\120-2-0_LaPla\120-2-0_LaPla-BAUWERKSKARTE.dwg