
Querschnitt
Bushaltestelle Platz Lange Lage
km 26,1+24 (Achse 611B)

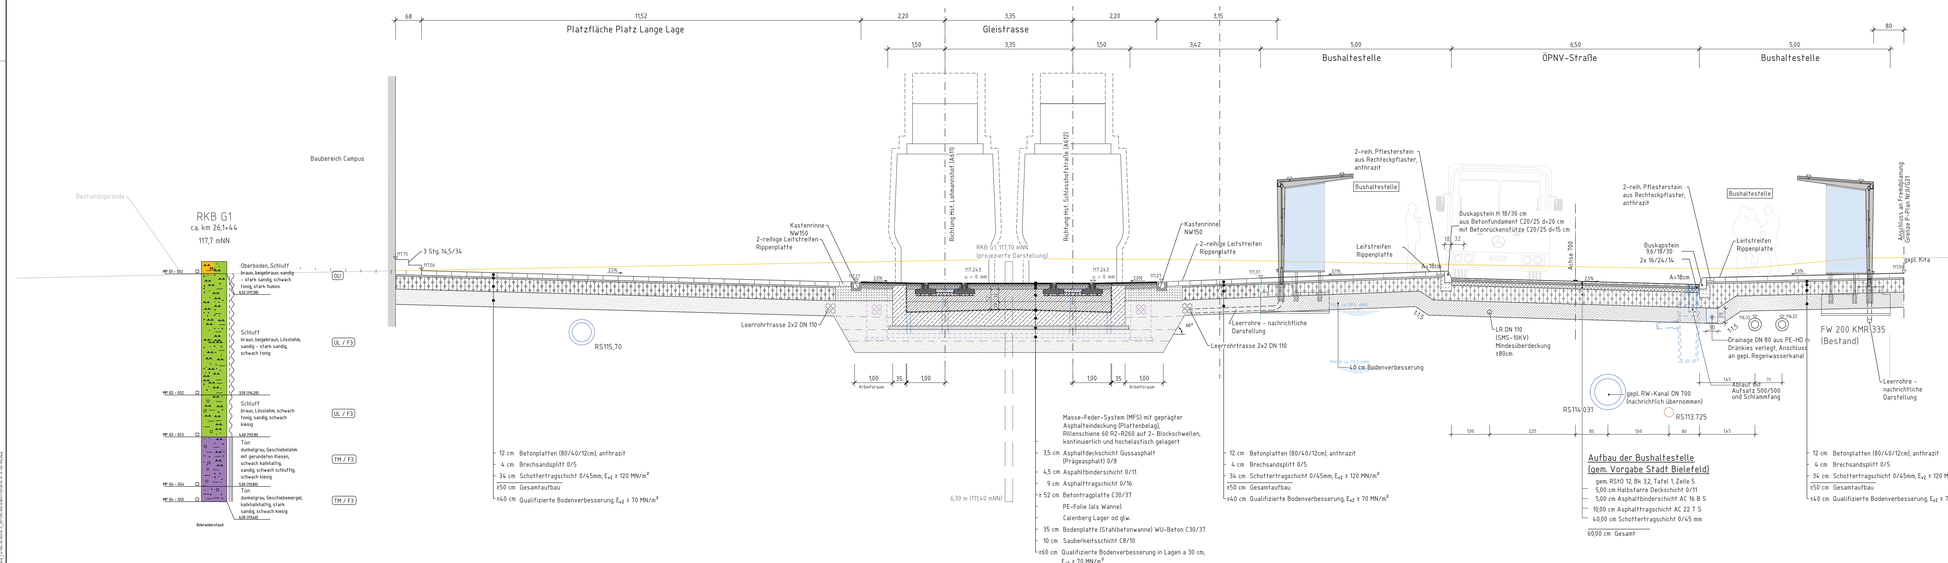

Legende:

- Bestand
- Planung
- Planung nachrichtlich
- Bauzeitliche Maßnahme
- gepl. Regenwasserkanal
- gepl. Schmutzwasserkanal
- gepl. Gleisentwässerung
- vorh. Regenwasserkanal
- vorh. Schmutzwasserkanal

Nr.		Name	Datum
5			
4			
3			
2	Überarbeitung nach Prüfung durch Auftraggeber	Schäfers	28.05.2025
1	Überarbeitung nach Prüfung durch Auftraggeber	Schäfers	24.01.2025

Lage- / Höhensystem: Gauß-Krüger Netz Lagestatus 177 / NHN-System (Höhenstatus 170)

Lageskizze:



Auftraggeber:
BBVGmbH
Jahnplatz 5
33602 Bielefeld

BBVG
Bielefelder Beteiligungs- und Vermögensverwaltungsgesellschaft mbH

Auftragnehmer Planung:

Planverfasser:

Anl. 7.7.80

	Datum	Name
bearb.	08/2024	sd
gez.	08/2024	ja
gepr.	08/2024	ab

Ausführungsplanung
Verlängerung der Stadtbahnlinie 4
Wendeschleife bis Schloßhofstraße, **Baulos 1120**

Planinhalt:
Querschnitt
Bushaltestelle Platz Lange Lage
km 26+124 (Achse 611B)

Nur gültig mit Ausschreibung

Planart:				Plannummer:		Maßstab.:
Querschnitt				QS 14		1:50
BBVG	660.32	660.2	UWB	moBiel		Aufgestellt 660.3