

Querschnitt
Querung 3
km 26,1+71.400 (Achse 611B)

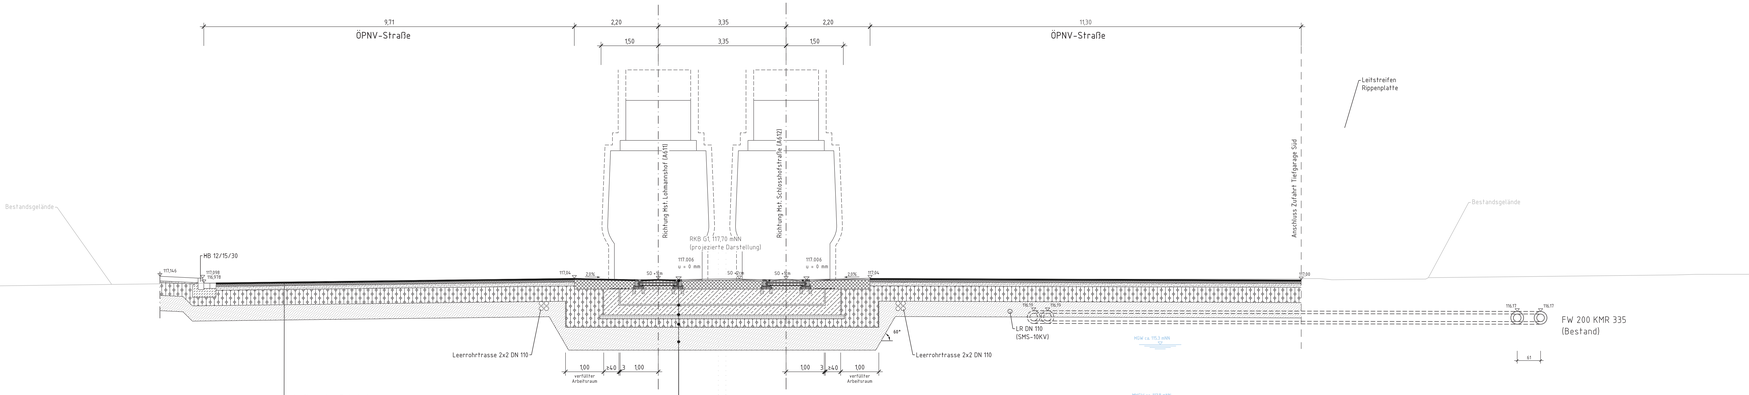

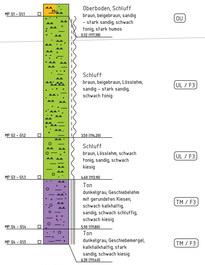

Legende:

- Bestand
- Planung
- Planung nachrichtlich
- Bauzeitliche Maßnahme
- gepl. Regenwasserkanal
- gepl. Schmutzwasserkanal
- gepl. Gleisentwässerung
- vorh. Regenwasserkanal
- vorh. Schmutzwasserkanal

Nr.		Name	Datum
5			
4			
3			
2	Überarbeitung nach Prüfung durch Auftraggeber	Schäfers	28.05.2025
1	Überarbeitung nach Prüfung durch Auftraggeber	Schäfers	24.01.2025

Lage- / Höhensystem: Gauß-Krüger Netz Lagestatus 177 / NHN-System (Höhenstatus 170)

Lageskizze:



Auftraggeber:

BBVGmbH
Jahnplatz 5
33602 Bielefeld

BBVG
Bielefelder Beteiligungs- und Vermögensverwaltungsgesellschaft mbH

Auftragnehmer Planung:

Planverfasser:

Auftrag-Nr.: 17.085

	Datum	Name
bearb.	08/2023	sd
gez.	08/2023	ja
gepr.	08/2024	ab

Ausführungsplanung

Verlängerung der Stadtbahnlinie 4

Wendeschleife bis Schloßhofstraße, **Baulos 1120**

Planinhalt:

Querschnitt
Querung ÖPNV
km 26+171.4 (Achse 611B)

Planart:				Plannummer:		Maßstab.:
Querschnitt				QS 15		1:50
BBVG	660.32	660.2	UWB	moBiel		Aufgestellt 660.3

Nur gültig mit Ausschreibung

Bearbeitet: Sven Kaiser, 27.08.2025 - 10:47:11
Pfad: P:\Projekte\4_UWB_Bahnen\1_Linie 4\BLN_Ausführung\Pläne\Querschnitte\Querschnitt_Querung 3.dwg