
Querschnitt
Freie Strecke / Dürerstraße
km 26,2+42 (Achse 611B)
Gleistrasse

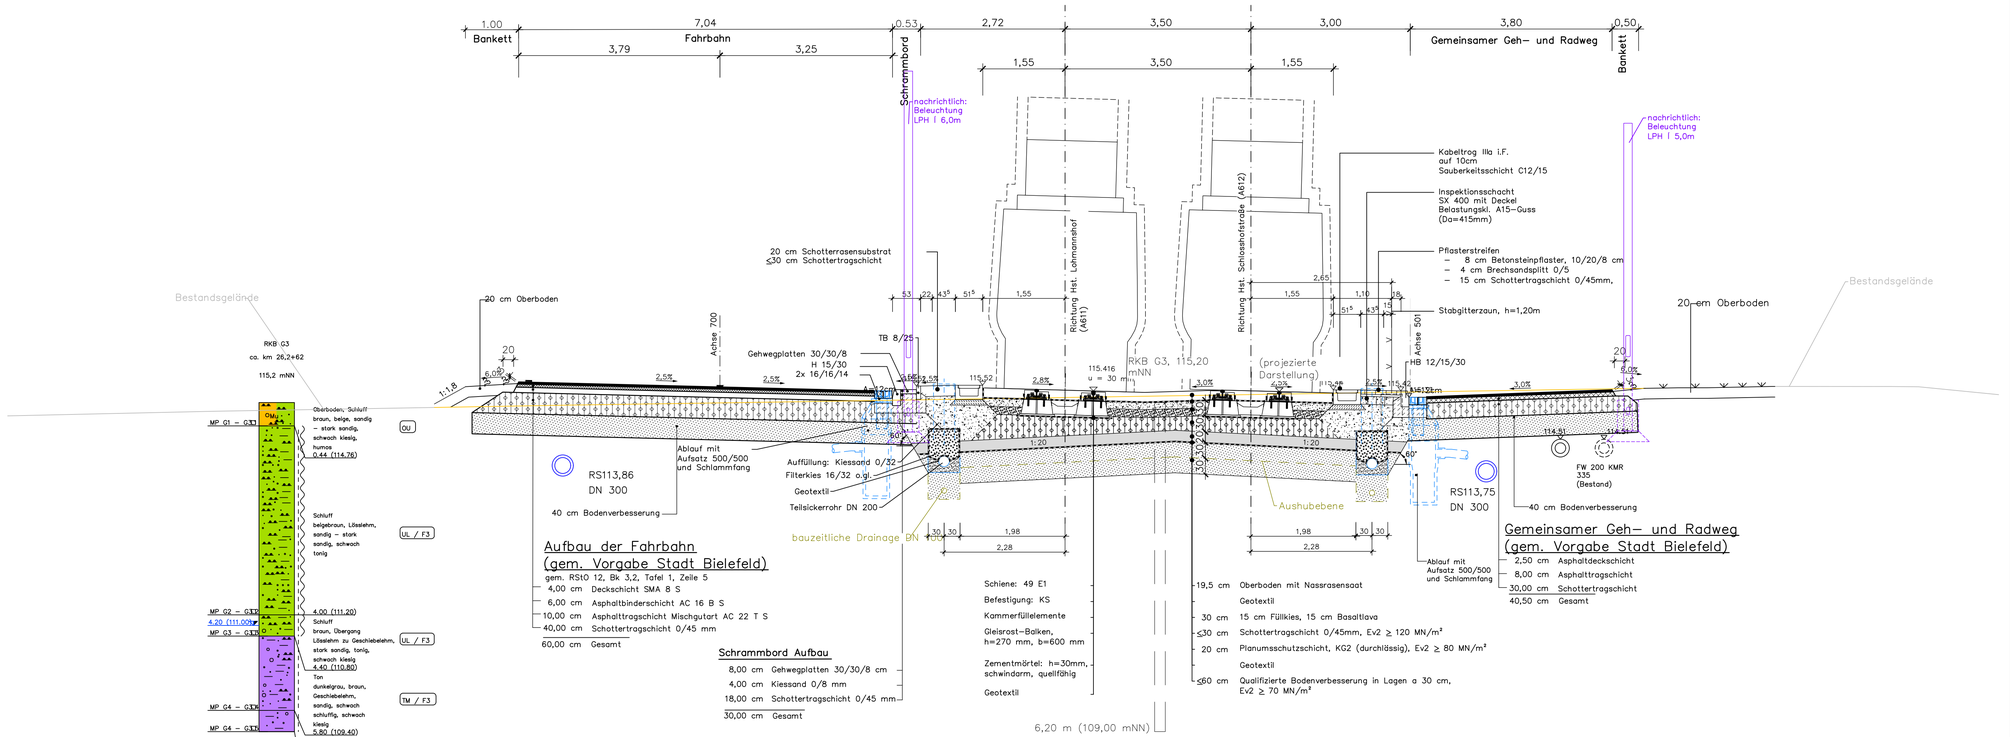


Legende:

- Bestand
- Planung
- Planung nachrichtlich
- Bauzeitliche Maßnahme
- gepl. Regenwasserkanal
- gepl. Schmutzwasserkanal
- gepl. Gleisentwässerung
- vorh. Regenwasserkanal
- vorh. Schmutzwasserkanal

Nr.		Name	Datum
5			
4			
3			
2	Überarbeitung nach Prüfung durch Auftraggeber	Schäfers	28.05.2025
1	Überarbeitung nach Prüfung durch Auftraggeber	Schäfers	24.01.2025

Lage- / Höhensystem: Gauß-Krüger Netz Lagestatus 177 / NHN-System (Höhenstatus 170)

Lageskizze:

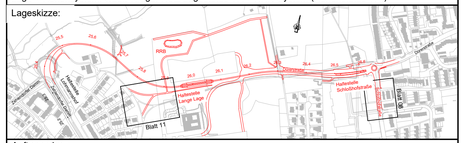

Auftraggeber:
BBVGmbH
Jahnplatz 5
33602 Bielefeld

Bielefelder Beteiligungs- und Vermögensverwaltungsgesellschaft mbH

Auftragnehmer Planung:	Planverfasser:	Projekt-Nr.: 22.090	
		Datum	Name
		bearb. 08/2024	sd
		gez. 08/2024	js
		gepr. 08/2024	ab

Ausführungsplanung

Verlängerung der Stadtbahnlinie 4

Wendeschleife bis Schloßhofstraße, **Baulos 1120**

Planinhalt:
Querschnitt
Freie Strecke / Dürerstraße
km 26+242 (Achse 611B)

Nur gültig mit Ausschreibung

Planart:	Plannummer:	Maßstab.:
Querschnitt	QS 16	1:50

BBVG	660.32	660.2	UWB	moBiel		Aufgestellt 660.3

Bearbeiter: Pr-08012326
Datum: Mittwoch, 27.11.2024 13:31
Layout Name: 27.090 Querschnitt km 26+42_26+62
Pfad: K:\Orga\660\660-3-2\Vm\VPlot\KFV1_pc_ Lange Lage\00 Ausführungsplanung LPH 5_FINAL_20251014\01_Planunterlage_ZEICHN_dP_dBW_Skizze\dwg\ZEICHN\134870-A-V-50-RQ – Standard\134870-A-V-50-RQ.dwg