Querschnitt
Dürerstraße / Sichtschutzwall
km 26,4+56.2 (Achse 611B)




Legende:

- Bestand
- Planung
- Planung nachrichtlich
- Bauzeitliche Maßnahme
- gepl. Regenwasserkanal
- gepl. Schmutzwasserkanal
- gepl. Gleisentwässerung
- vorh. Regenwasserkanal
- vorh. Schmutzwasserkanal

Nr.		Name	Datum
5			
4			
3			
2	Überarbeitung nach Prüfung durch Auftraggeber	Schäfers	28.05.2025
1	Überarbeitung nach Prüfung durch Auftraggeber	Schäfers	24.01.2025

Lage- / Höhensystem: Gauß-Krüger Netz Lagestatus 177 / NHN-System (Höhenstatus 170)

Lageskizze:

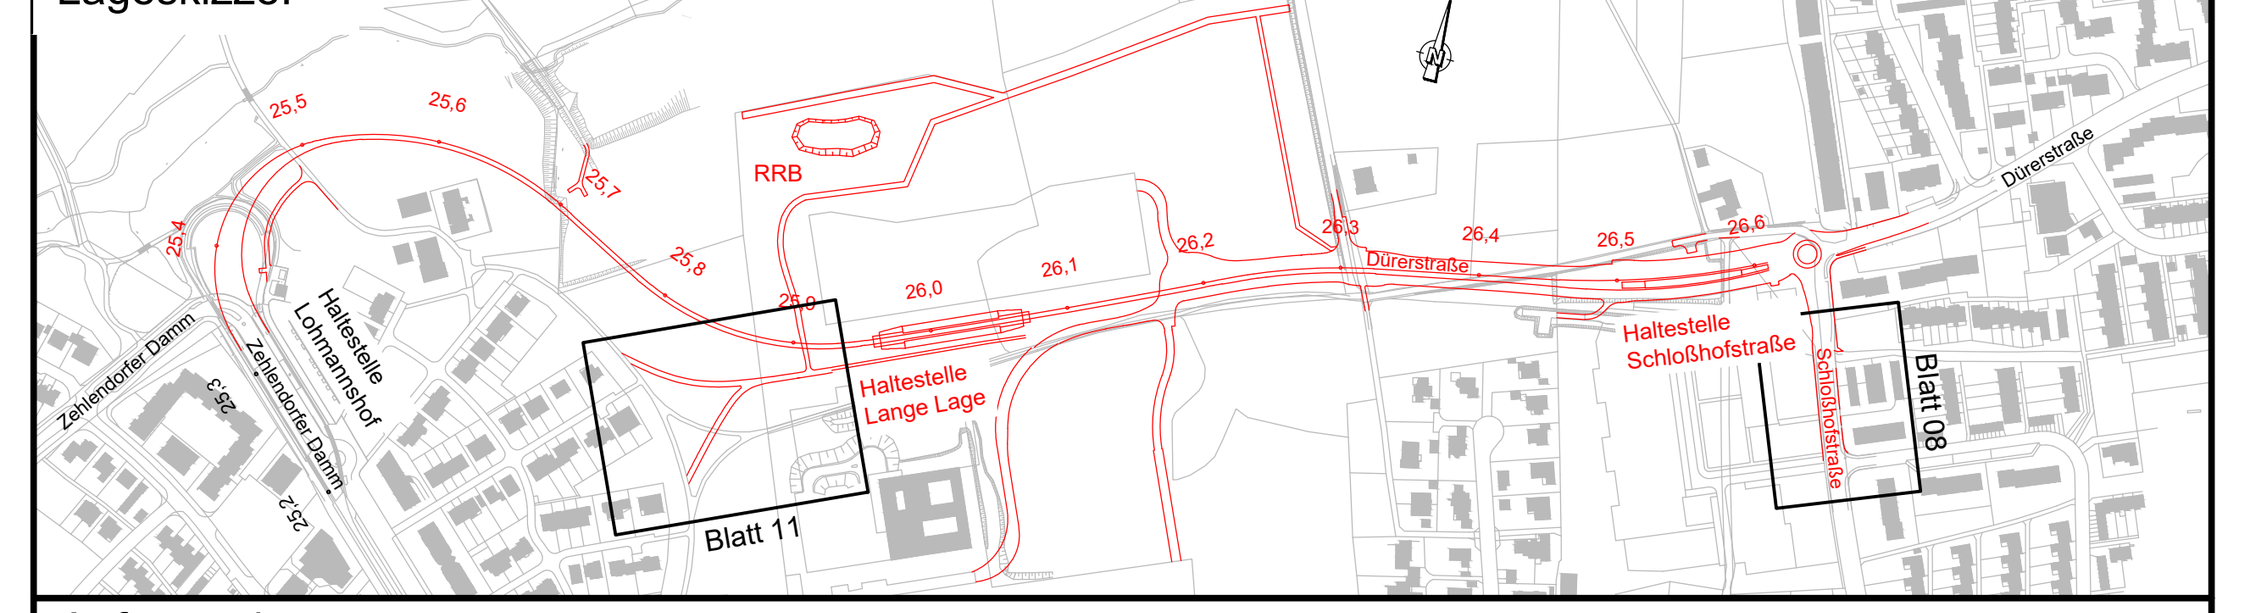

Auftraggeber:
BBVGmbH
Jahnplatz 5
33602 Bielefeld

BBVG
Bielefelder Beteiligungs- und Vermögensverwaltungsgesellschaft mbH

Auftragnehmer Planung:

Planverfasser:

Auf. Nr.: 2.7.100

	Datum	Name
bearb.	08/2024	sd
gez.	08/2024	js
gepr.	08/2024	ab

Ausführungsplanung
Verlängerung der Stadtbahnlinie 4
Wendeschleife bis Schloßhofstraße, **Baulos 1120**

Planinhalt:
Querschnitt
Dürerstraße / Sichtschutzwall
km 26+456.2 (Achse 611B)

Planart:	Plannummer:	Maßstab.:
Querschnitt	QS 18	1:50

BBVG	660.32	660.2	UWB	moBiel		Aufgestellt 660.3

Nur gültig für Ausschreibung

Bearbeiter/in:BI012395
Druckdatum: 13.07.2026 13:32
Layout Name:2.7.100.Querschnitt km 26.4+56.2_Rev02
Plotstiltabelle:---
X:\Orga\660\660-3\660-3-2\Alle\APROJEKT\11_HC - Lange Lage\00 Ausführungsplanung LPH 5_FINAL_20251014\01_Planunterlage_ZETCON_IRP_BBW_Scape\dwg\ZETCON\1345870-A-V-50-RQ - Standard\1345870-A-V-50-RQ.dwg