
Querschnitt
Hst. Schlosshofstraße
km 26,5+40.2 (Achse 611B)

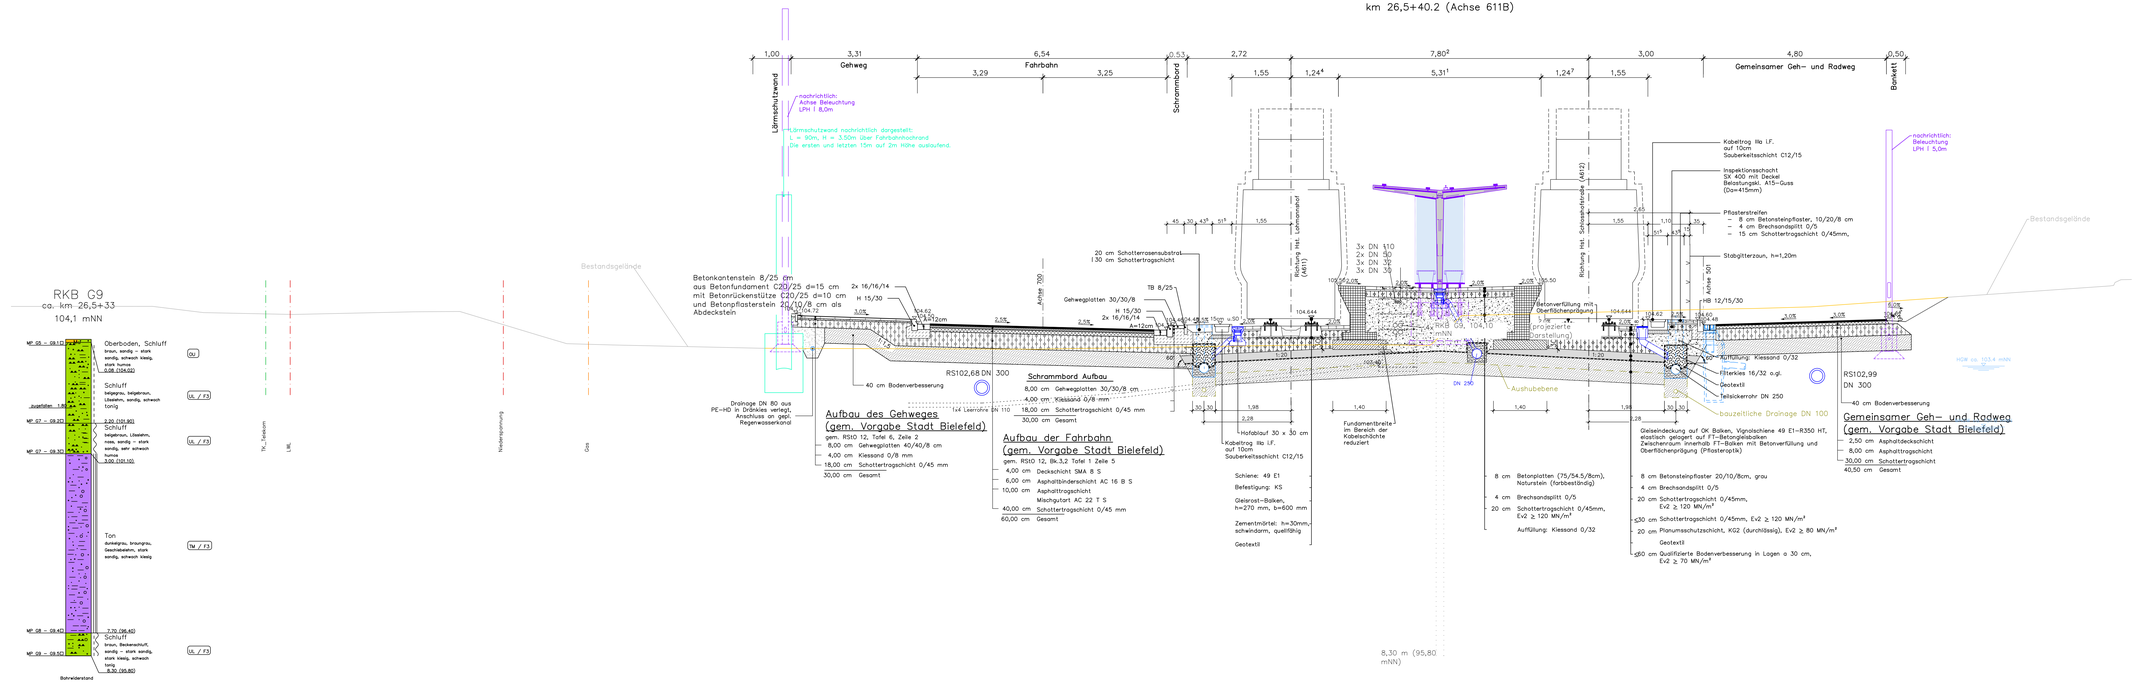

Legende:

- Bestand
- Planung
- Planung nachrichtlich
- Bauzeitliche Maßnahme
- gepl. Regenwasserkanal
- gepl. Schmutzwasserkanal
- gepl. Gleisentwässerung
- vorh. Regenwasserkanal
- vorh. Schmutzwasserkanal

Vorläufiger Planungsstand Dürerstr. + Gehweg (Radfahrer frei)

Nr.		Name	Datum
5			
4			
3			
2	Überarbeitung nach Prüfung durch Auftraggeber	Schäfers	28.05.2025
1	Überarbeitung nach Prüfung durch Auftraggeber	Schäfers	24.01.2025

Lage- / Höhensystem: Gauß-Krüger Netz Lagestatus 177 / NHN-System (Höhenstatus 170)

Lageskizze:



Auftraggeber:
BBVGmbH
Jahnplatz 5
33602 Bielefeld

BBVG
Bielefelder Beteiligungsverwaltungsgesellschaft mbH

Auftragnehmer Planung:

Planverfasser:

Az.: 27.110

	Datum	Name
bearb.	09/2024	sd
gez.	09/2024	js
gepr.	09/2024	ab

Ausführungsplanung
Verlängerung der Stadtbahnlinie 4
Wendeschleife bis Schloßhofstraße, **Baulos 1120**

Planinhalt:
Querschnitt
Hst. Schlosshofstraße
km 26+540.2 (Achse 611B)

Nur gültig mit Ausschreibung

Plangröße: Querschnitt

Plannummer: QS 20

Maßstab.: 1:50

BBVG	660.32	660.2	UWB	moBiel		Aufgestellt 660.3

Benutzer: js-BIS1395
Datum/Zeit: 27.11.2024 11:31
Dateiname: 211120_QS20_1+540.dwg
X-Ref: XR\XR-ARCH_1120-01-1+540.dwg, XR\XR-ARCH_1120-01-1+540_Anz2.dwg