
Querschnitt
Hst. Schlosshofstraße Rampe Ost
km 26,5+95.5 (Achse 611B)

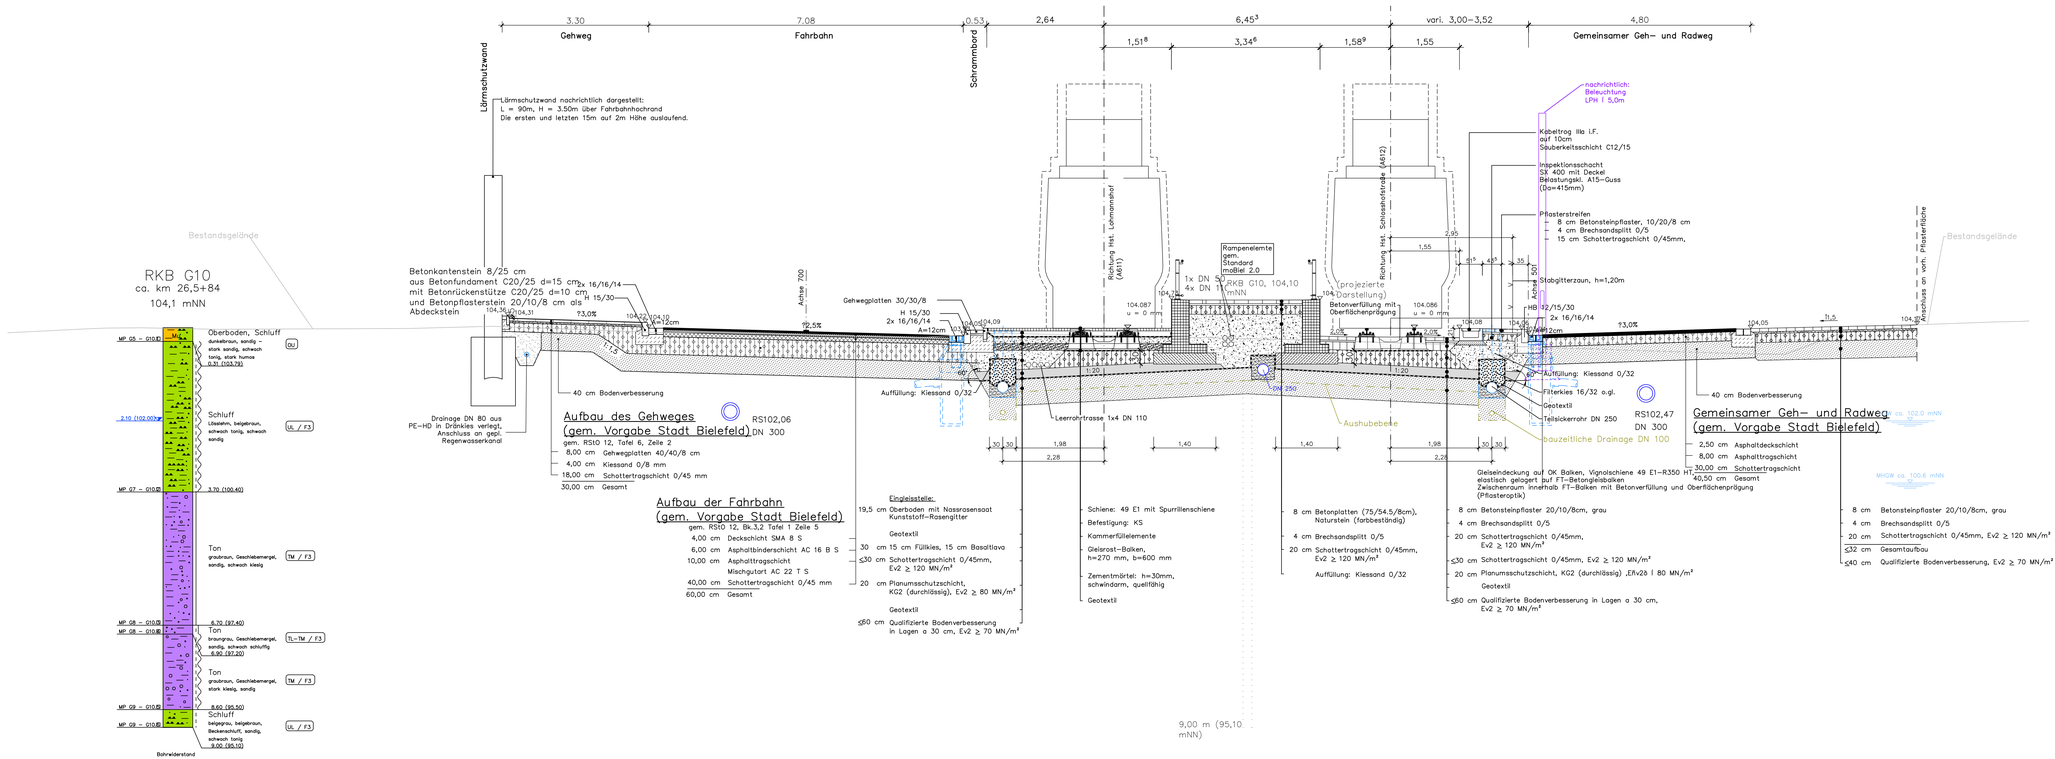

Legende:

- Bestand
- Planung
- Planung nachrichtlich
- Bauzeitliche Maßnahme
- gepl. Regenwasserkanal
- gepl. Schmutzwasserkanal
- gepl. Gleisentwässerung
- vorh. Regenwasserkanal
- vorh. Schmutzwasserkanal

Nr.		Name	Datum
5			
4			
3			
2	Überarbeitung nach Prüfung durch Auftraggeber	Schäfers	28.05.2025
1	Überarbeitung nach Prüfung durch Auftraggeber	Schäfers	24.01.2025

Lage- / Höhensystem: Gauß-Krüger Netz Lagestatus 177 / NHN-System (Höhenstatus 170)

Lageskizze:



Auftraggeber:

BBVGmbH
Jahnplatz 5
33602 Bielefeld

BBVG
Bielefelder Beteiligungs- Vermögensverwaltungsgesellschaft mbH

Auftragnehmer Planung:	Planverfasser:	Plan-Nr. 1.3.120		
			Datum	Name
		bearb.	08/2024	sd
		gez.	08/2024	js
		gepr.	08/2024	ab

Ausführungsplanung

Verlängerung der Stadtbahnlinie 4

Wendeschleife bis Schloßhofstraße, **Baulos 1120**

Planinhalt:

Querschnitt
Hst. Schlosshofstraße Rampe Ost
km 26+595.5 (Achse 611B)

Planart:	Plannummer:	Maßstab.:
Querschnitt	QS 21	1:50

BBVG	660.32	660.2	UWB	moBiel		Aufgestellt 660.3

Nur gültig in Ausschreibung

Bearbeiter (Kürzel):SIN
Druckdatum: 17.07.2025 13:32
Plotmaßstab: 1:1 (Original DIN A1 quer)
Pfad:I:\660\660.2-3\660.2-3.VAA\LAYROLEKT\U1.ulc - Lange Lage\U0 Ausführungsplanung LPH 5_FINAL_20250516\U1_Planunterlage_ZEITCON_dP_BBW_Süd\Vars\[ZEITCON_LH34835-A-x-x-50-RG - Stärkste(r)134835-A-x-x-50-RG.dwg