

Ausbauquerschnitt I-I Station


Dürerstraße - Bushaltestelle Station 0+032.30

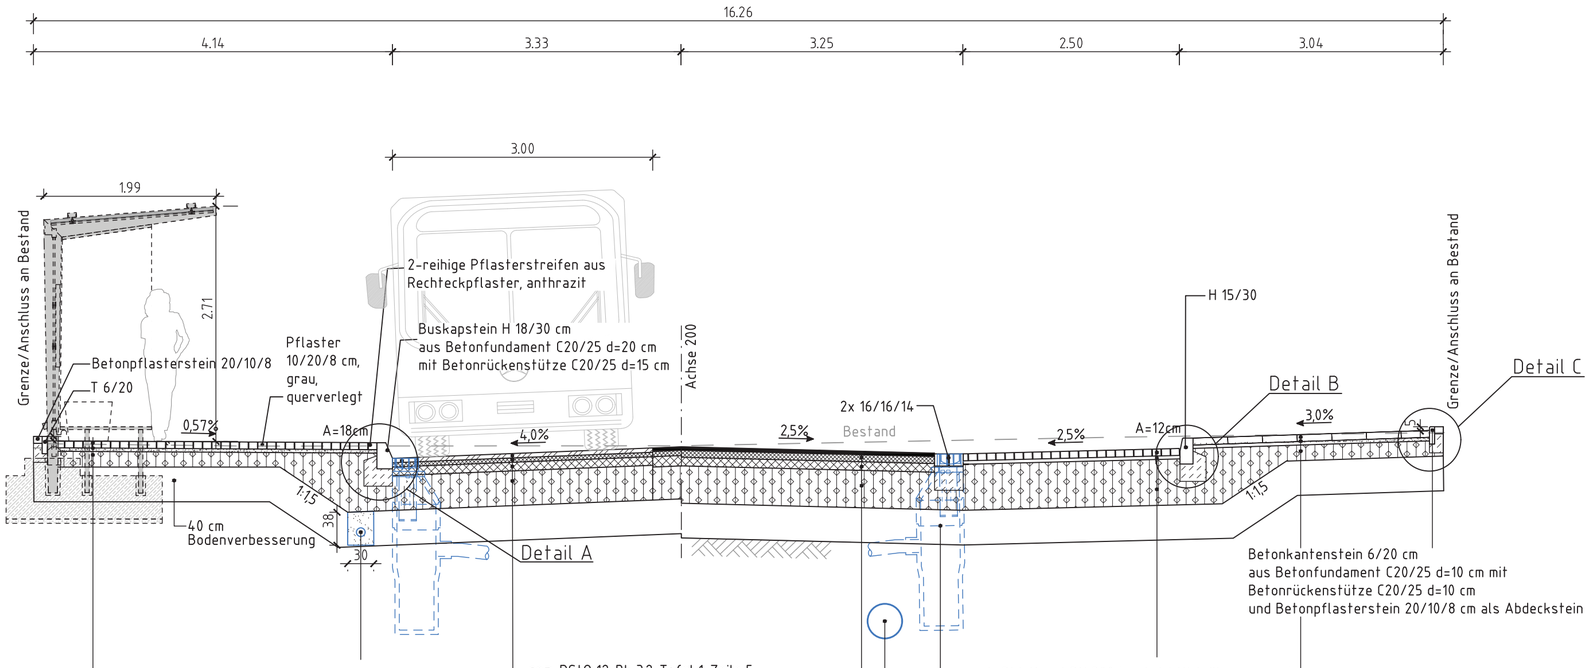


Detail A
M 1:20

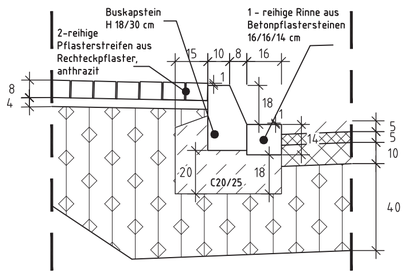

Detail B
M 1:20

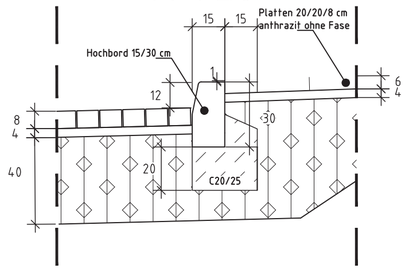

Detail C
M 1:20

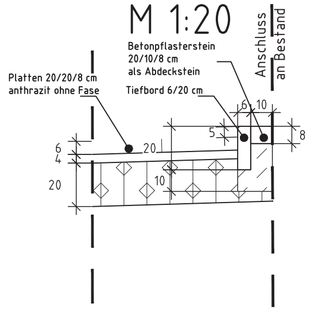


Die vorhandenen Ver- und Entsorgungsleitungen sind nicht oder nur teilweise dargestellt.
Der Auftragnehmer Bau hat sich vor Beginn über die genaue Lage der Leitungen zu erkundigen.

Nr.		Name	Datum
3			
2			
1			

Lage- / Höhensystem: Gauß-Krüger Netz Lagestatus 177 / NHN-System (Höhenstatus 170)

Lageskizze:

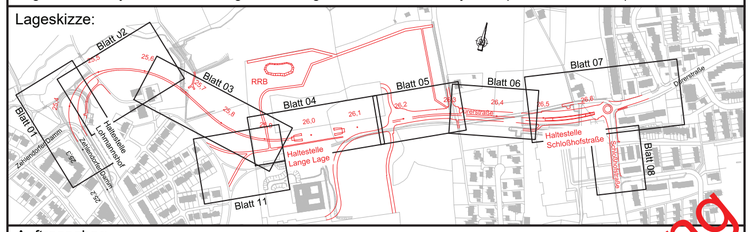

Auftraggeber:

BBVGmbH
Jahnplatz 5
33602 Bielefeld

BBVG
Bielefelder Beteiligungs- und
Vermögensverwaltungsgesellschaft mbH

Anl. Nr.: 2.7

	Datum	Name
bearb.	12/2024	Ge
gez.	12/2024	Fo
gepr.	12/2024	Ge

Ausführungsplanung

Verlängerung der Stadtbahnlinie 4

Wendeschleife bis Schloßhofstraße, **Baulos 1120**

Planinhalt:

Ausbauquerschnitt I-I Dürerstraße-Ost

Nur gültig für Ausschreibung

Planart:	Plannummer:	Maßstab.:
Ausbauquerschnitt	2.7.160	1:50

BBVG	660.32	660.2	UWB	moBiel		Aufgestellt 660.3