




Bahnsteig + Rampe Nord Aufsicht M 1:100
Alle Maße sind Rastermaße

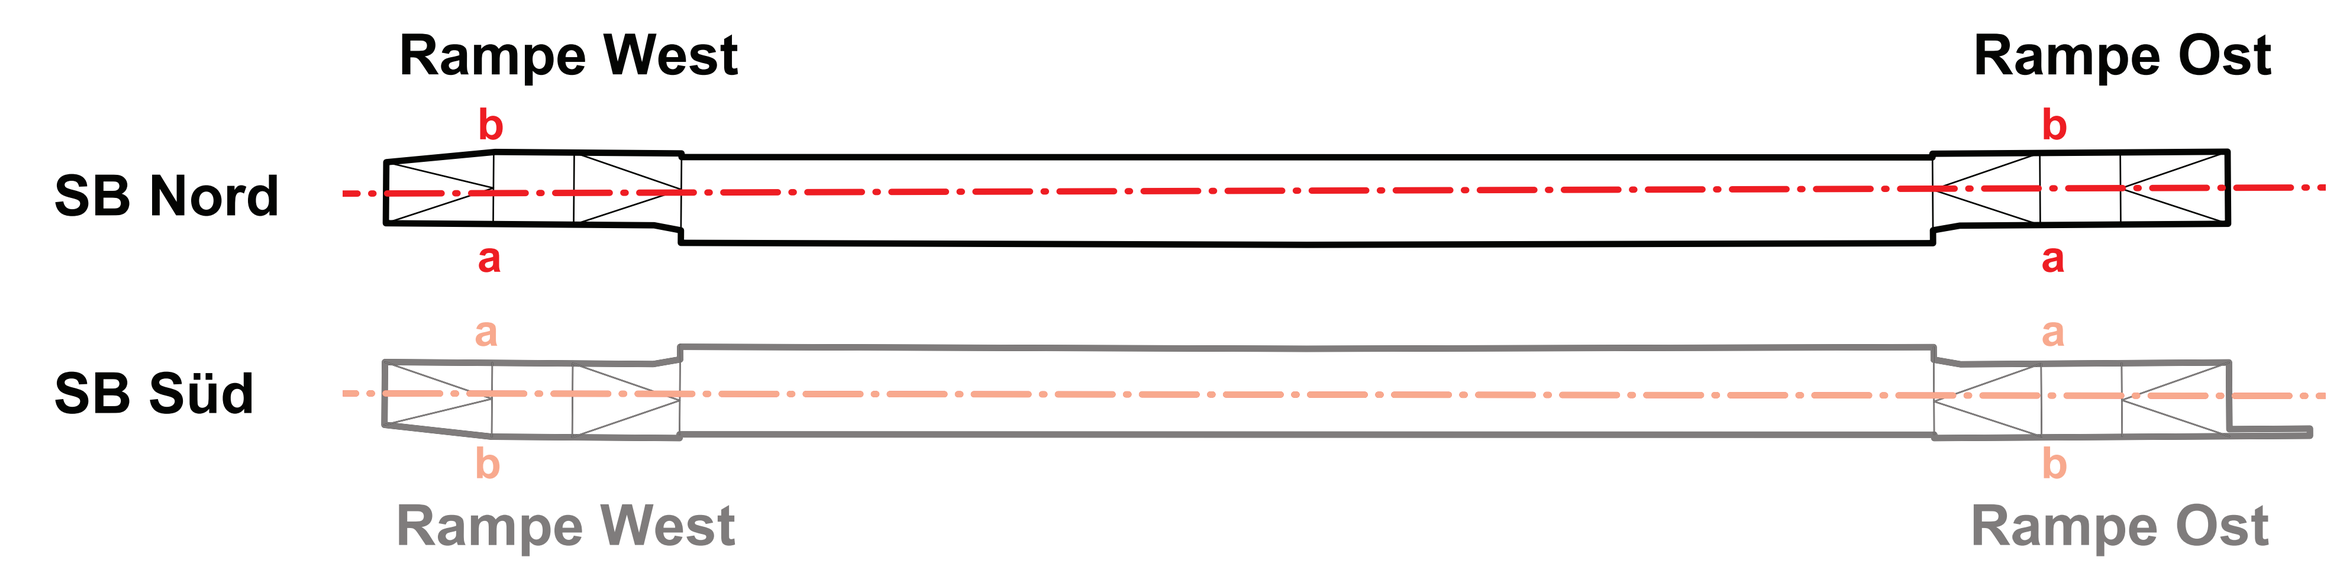




Bahnsteig + Rampe Süd Ansicht Seite a M 1:100
Bahnsteig + Rampe Nord Ansicht Seite a analog



Bahnsteig + Rampe Süd Aufsicht M 1:100
Alle Maße sind Rastermaße

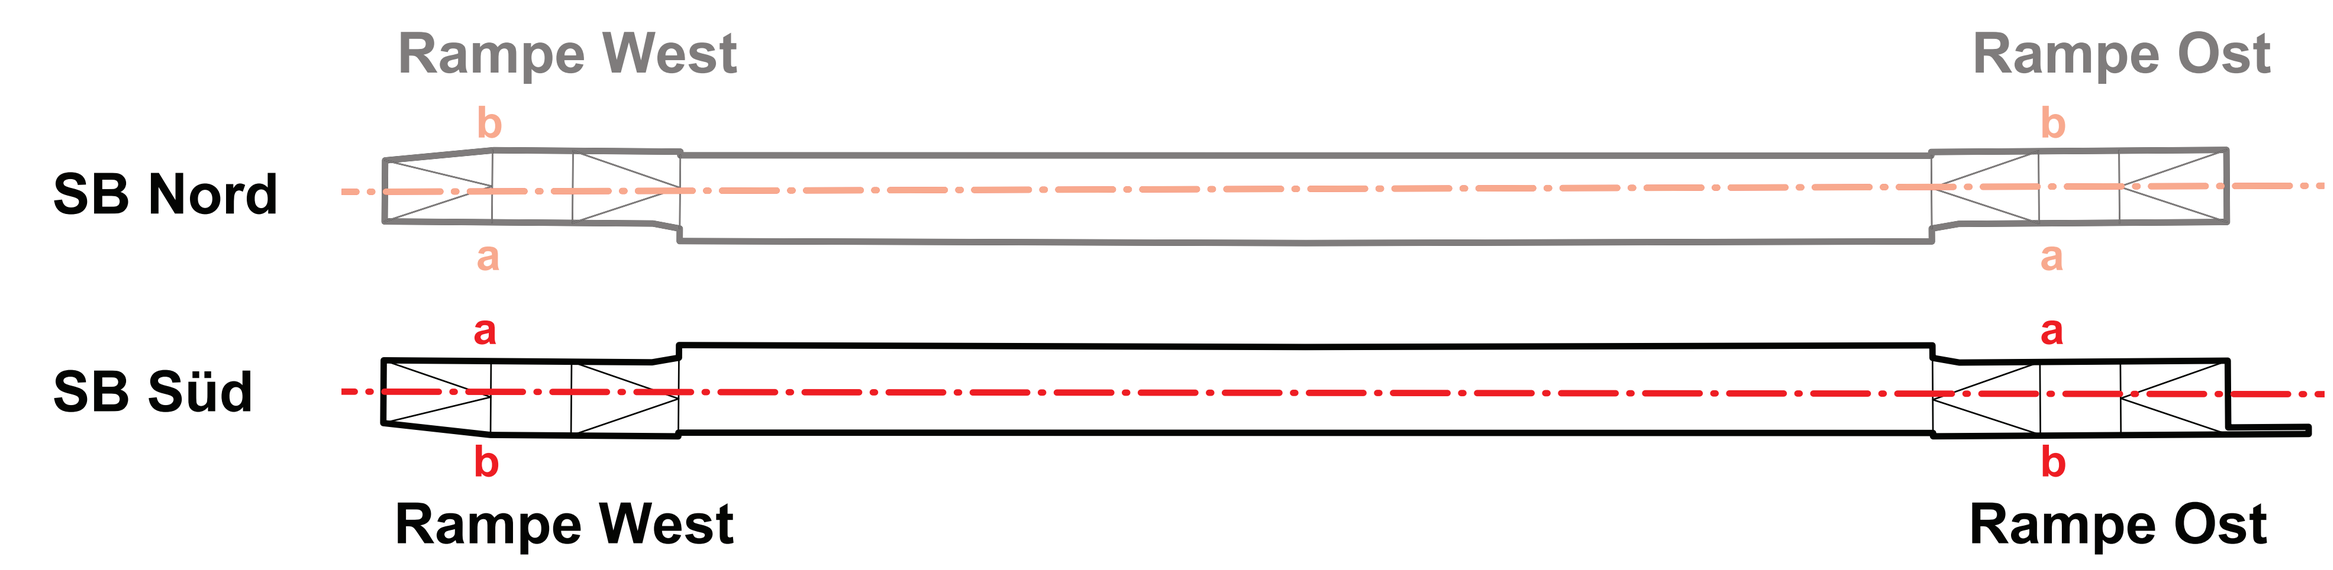


Alle Abmessungen gemäß Werk- und Montageplanung!

Nr.		Name	Datum

Lage- / Höhensystem: Gauß-Krüger Netz Lagestatus 177 / NHN-System (Höhenstatus 170)

Lageskizze:

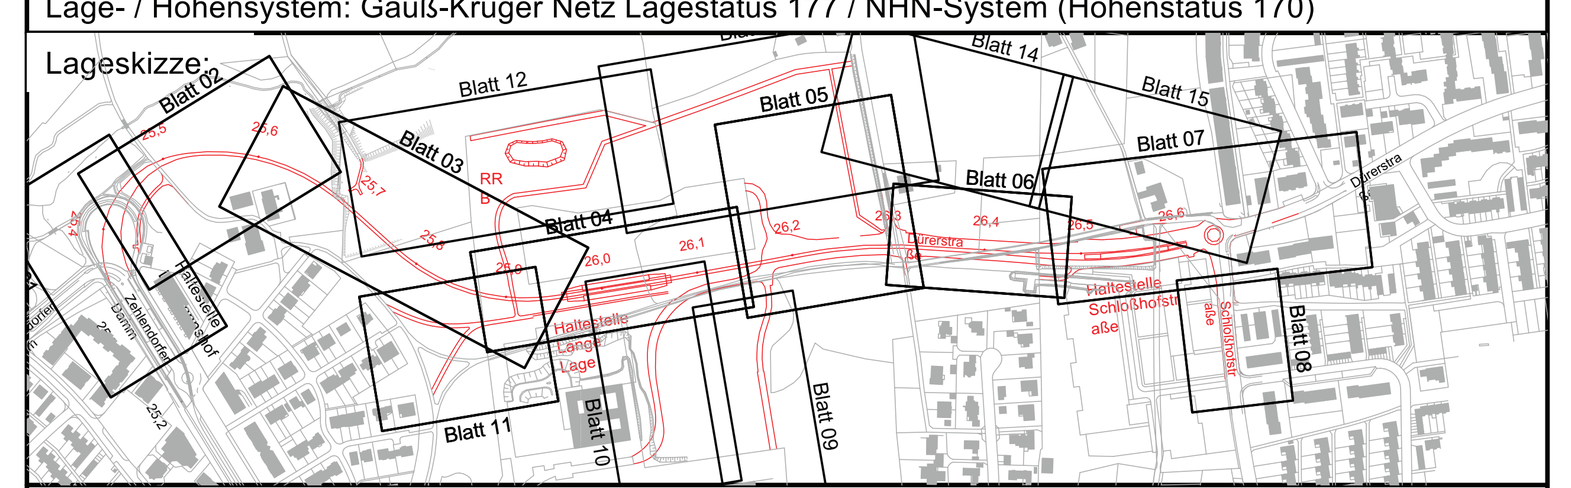

Auftraggeber:
BBVGmbH
Jahnplatz 5
33602 Bielefeld

BBVG
Bielefelder Beteiligungs- und Vermögensverwaltungsgesellschaft mbH

Anl. Nr.: 2.8.01

	Datum	Name
bearb.		
gez.	29.08.2025	JH
gepr.		RS

Verlängerung der Stadtbahnlinie 4
Wendeschleife bis Schloßhofstraße, **Baulos 1120**

Planinhalt:
Bahnsteig Lange Lage — DIN A0

nur gültig für Ausschreibung

Planart:	Plannummer:	Maßstab.:
Ausführungsplanung (LPH5)	0456-5-L-110	1:100

BBVG	660.32	660.2	UWB	moBiel		Aufgestellt 660.3

M 1:100