


Bahnsteig + Rampe Aufsicht M 1:100


Alle Maße sind Rastermaße

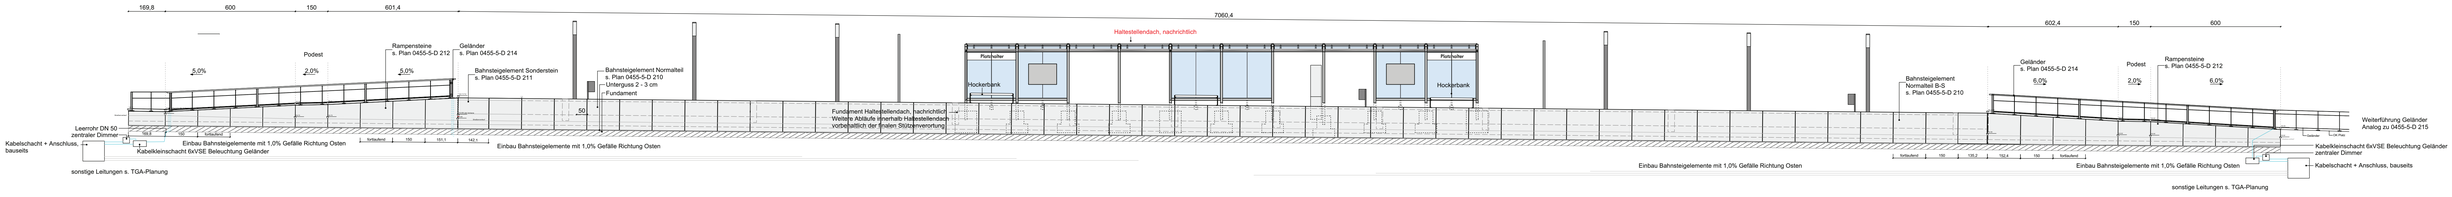

Bahnsteig + Rampe Ansicht Seite a M 1:100

Bahnsteig + Rampe Ansicht Seite b abweichend

Alle Maße sind Rastermaße

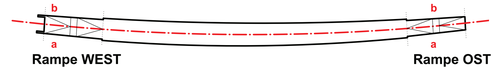


Rampe WEST **Rampe OST**

Alle Abmessungen gemäß Werk- und Montageplanung!

Nr.		Name	Datum

Lage- / Höhensystem: Gauß-Krüger Netz Lagestatus 177 / NHN-System (Höhenstatus 170)

Lageskizze:

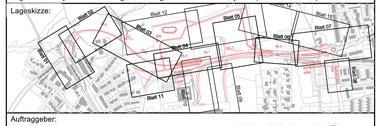

Auftraggeber:

BBVGmbH
Jahnplatz 5
33602 Bielefeld

BBVG
Bielefelder Beteiligungs- und Vermögensverwaltungsgesellschaft mbH

Anl. Nr.: 2.8.03

	Datum	Name
bearb.		
gez.	07.2024	JH
gepr.		RS

Verlängerung der Stadtbahnlinie 4

Wendeschleife bis Schloßhofstraße, **Baulos 1120**

Planinhalt:

Bahnsteig Schlosshofstraße

DIN A0

nur gültig für Ausschreibung

Planart:	Plannummer:	Maßstab.:
Ausführungsplanung (LPH5)	0455-5-L 110	1:100

BBVG	660.32	660.2	UWB	moBiel		Aufgestellt 660.3