


Betonfertigteil Seitenbahnsteig "J-Teil" M 1:25

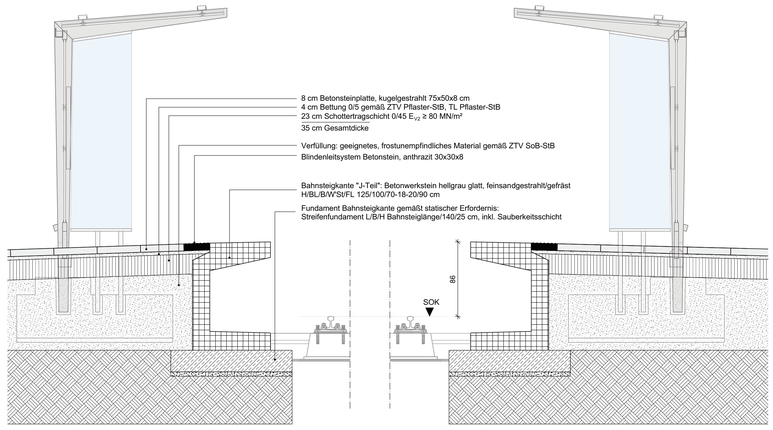


Schema Querschnitt Seitenbahnsteig "J-Teil" M 1:25

Betonfertigteil Rampenstein M 1:25
Alle Maße sind Rastermaße



Schema Querschnitt Rampe M 1:25

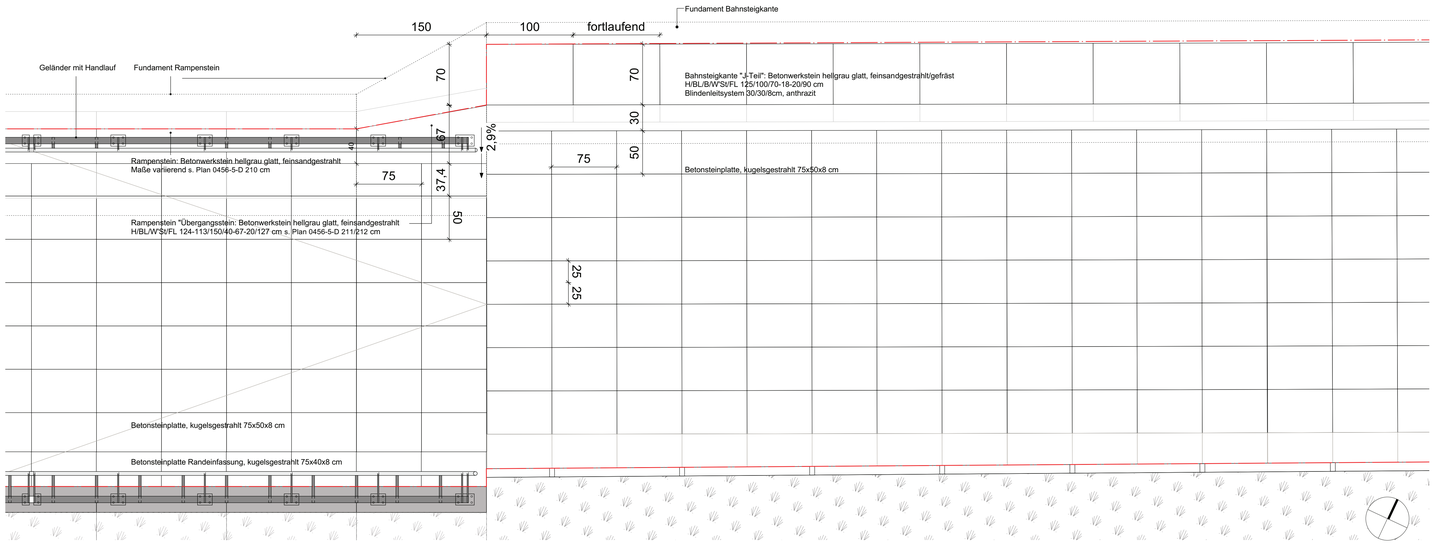


Aufsicht Ausschnitt Bahnsteig und Rampe M 1:25
Alle Maße sind Rastermaße

Alle Abmessungen gemäß Werk- und Montageplanung!

Nr.	Name	Datum

Lage- / Höhensystem: Gauß-Krüger Netz Lagestatus 177 / NHN-System (Höhenstatus 170)

Lageskizze:

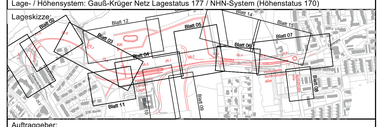

Auftraggeber:

BBVGmbH
Jahnplatz 5
33602 Bielefeld

BBVG
Bielefelder Beteiligungs- und Vermögensverwaltungsgesellschaft mbH

Anl. Nr.: 2.9.10

	Datum	Name
bearb.		
gez.	29.08.2025	JH
gepr.		RS

Verlängerung der Stadtbahnlinie 4

Wendeschleife bis Schloßhofstraße, **Baulos 1120**

Planinhalt:

Regeldetail Betonwerkstein SB (Lange Lage) DIN A0

nur gültig für Ausschreibung

Planart:	Plannummer:	Maßstab.:
Ausführungsplanung (LPH5)	0456-5-D-210	1:25/50

BBVG	660.32	660.2	UWB	moBiel		Aufgestellt 660.3