
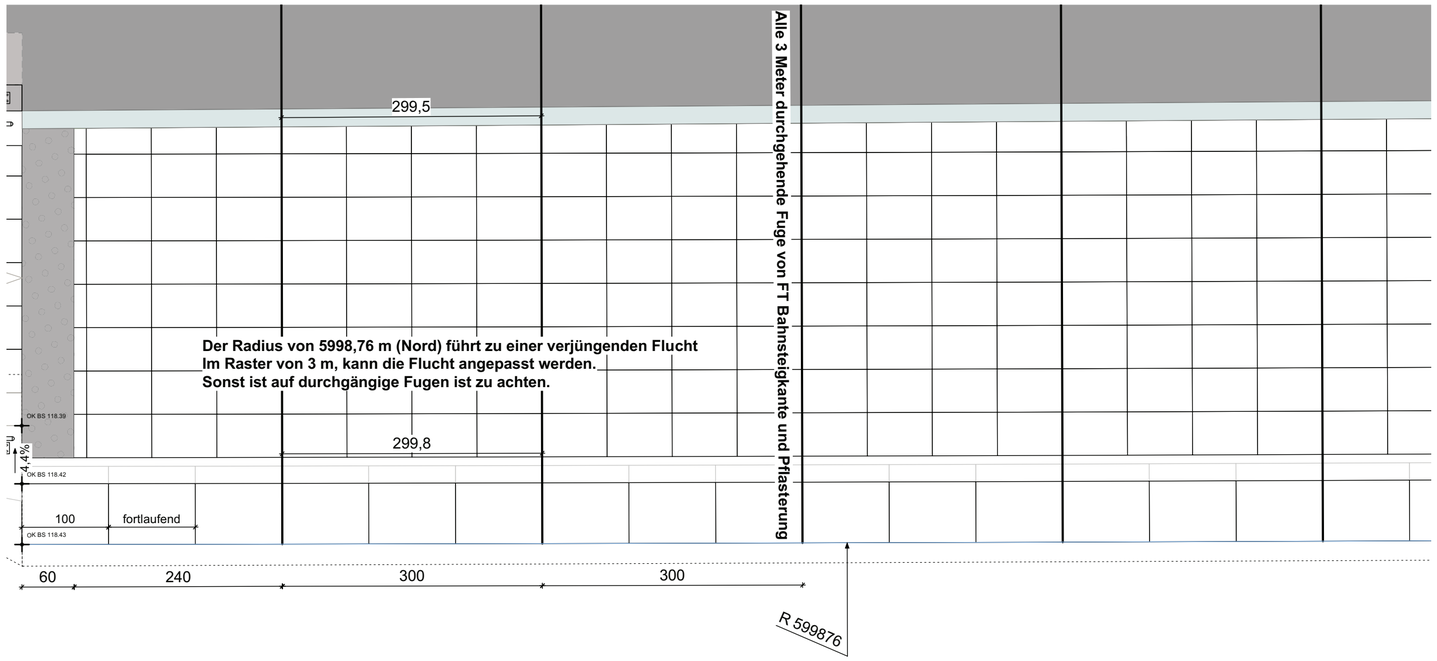


Aufsicht Ausschnitt Bahnsteig NORD M 1:50

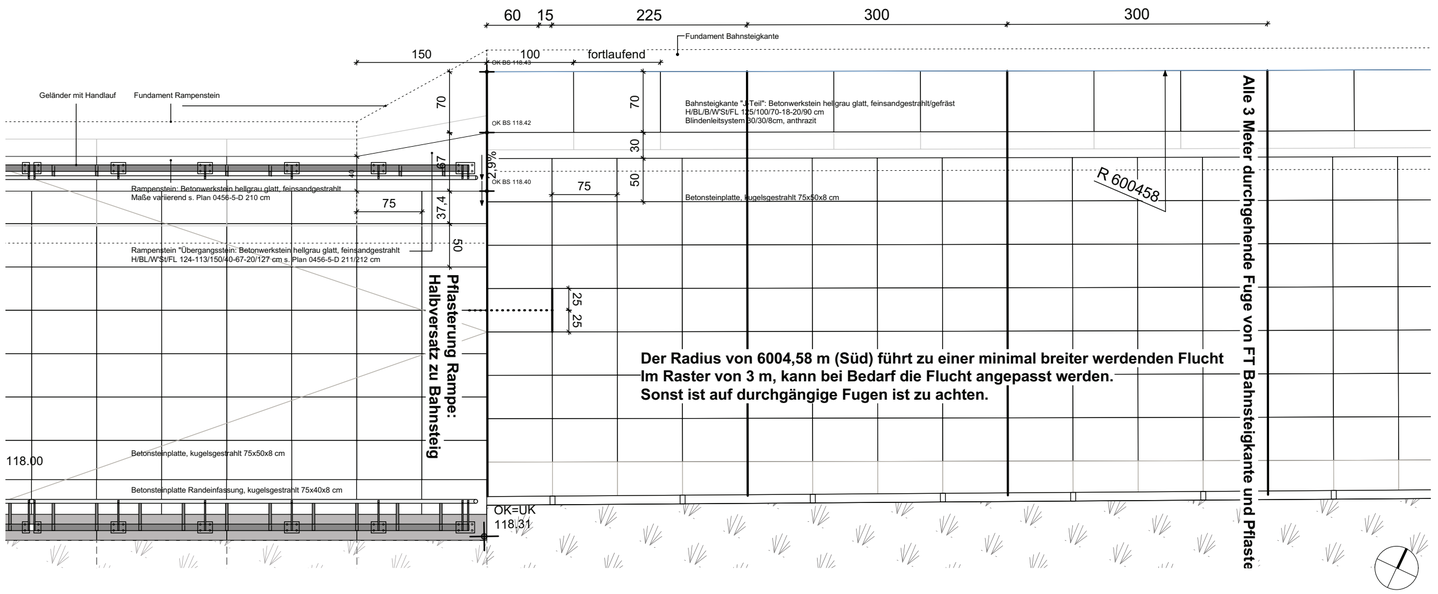


Aufsicht Ausschnitt Bahnsteig und Rampe SÜD M 1:50

Alle Abmessungen gemäß Werk- und Montageplanung!

Nr.		Name	Datum

Lage- / Höhensystem: Gauß-Krüger Netz Lagestatus 177 / NHN-System (Höhenstatus 170)

Lageskizze

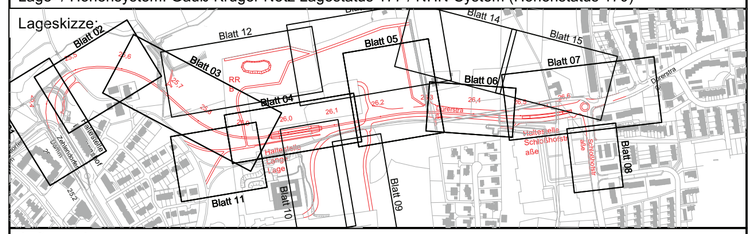

Auftraggeber:

BBVGmbH
Jahnplatz 5
33602 Bielefeld

BBVG
Bielefelder Beteiligungs- und Vermögensverwaltungsgesellschaft mbH

Anl. Nr.: 2.9.13

	Datum	Name
bearb.		
gez.	29.08.2025	JH
gepr.		RS

Verlängerung der Stadtbahnlinie 4

Wendeschleife bis Schloßhofstraße, **Baulos 1120**

Planinhalt:

Detail Pflasterung (Lange Lage) DIN A2

nur gültig für Ausschreibung

Planart:	Plannummer:	Maßstab.:
Ausführungsplanung (LPH5)	0456-5-D-213	1:50

BBVG	660.32	660.2	UWB	moBiel		Aufgestellt 660.3