

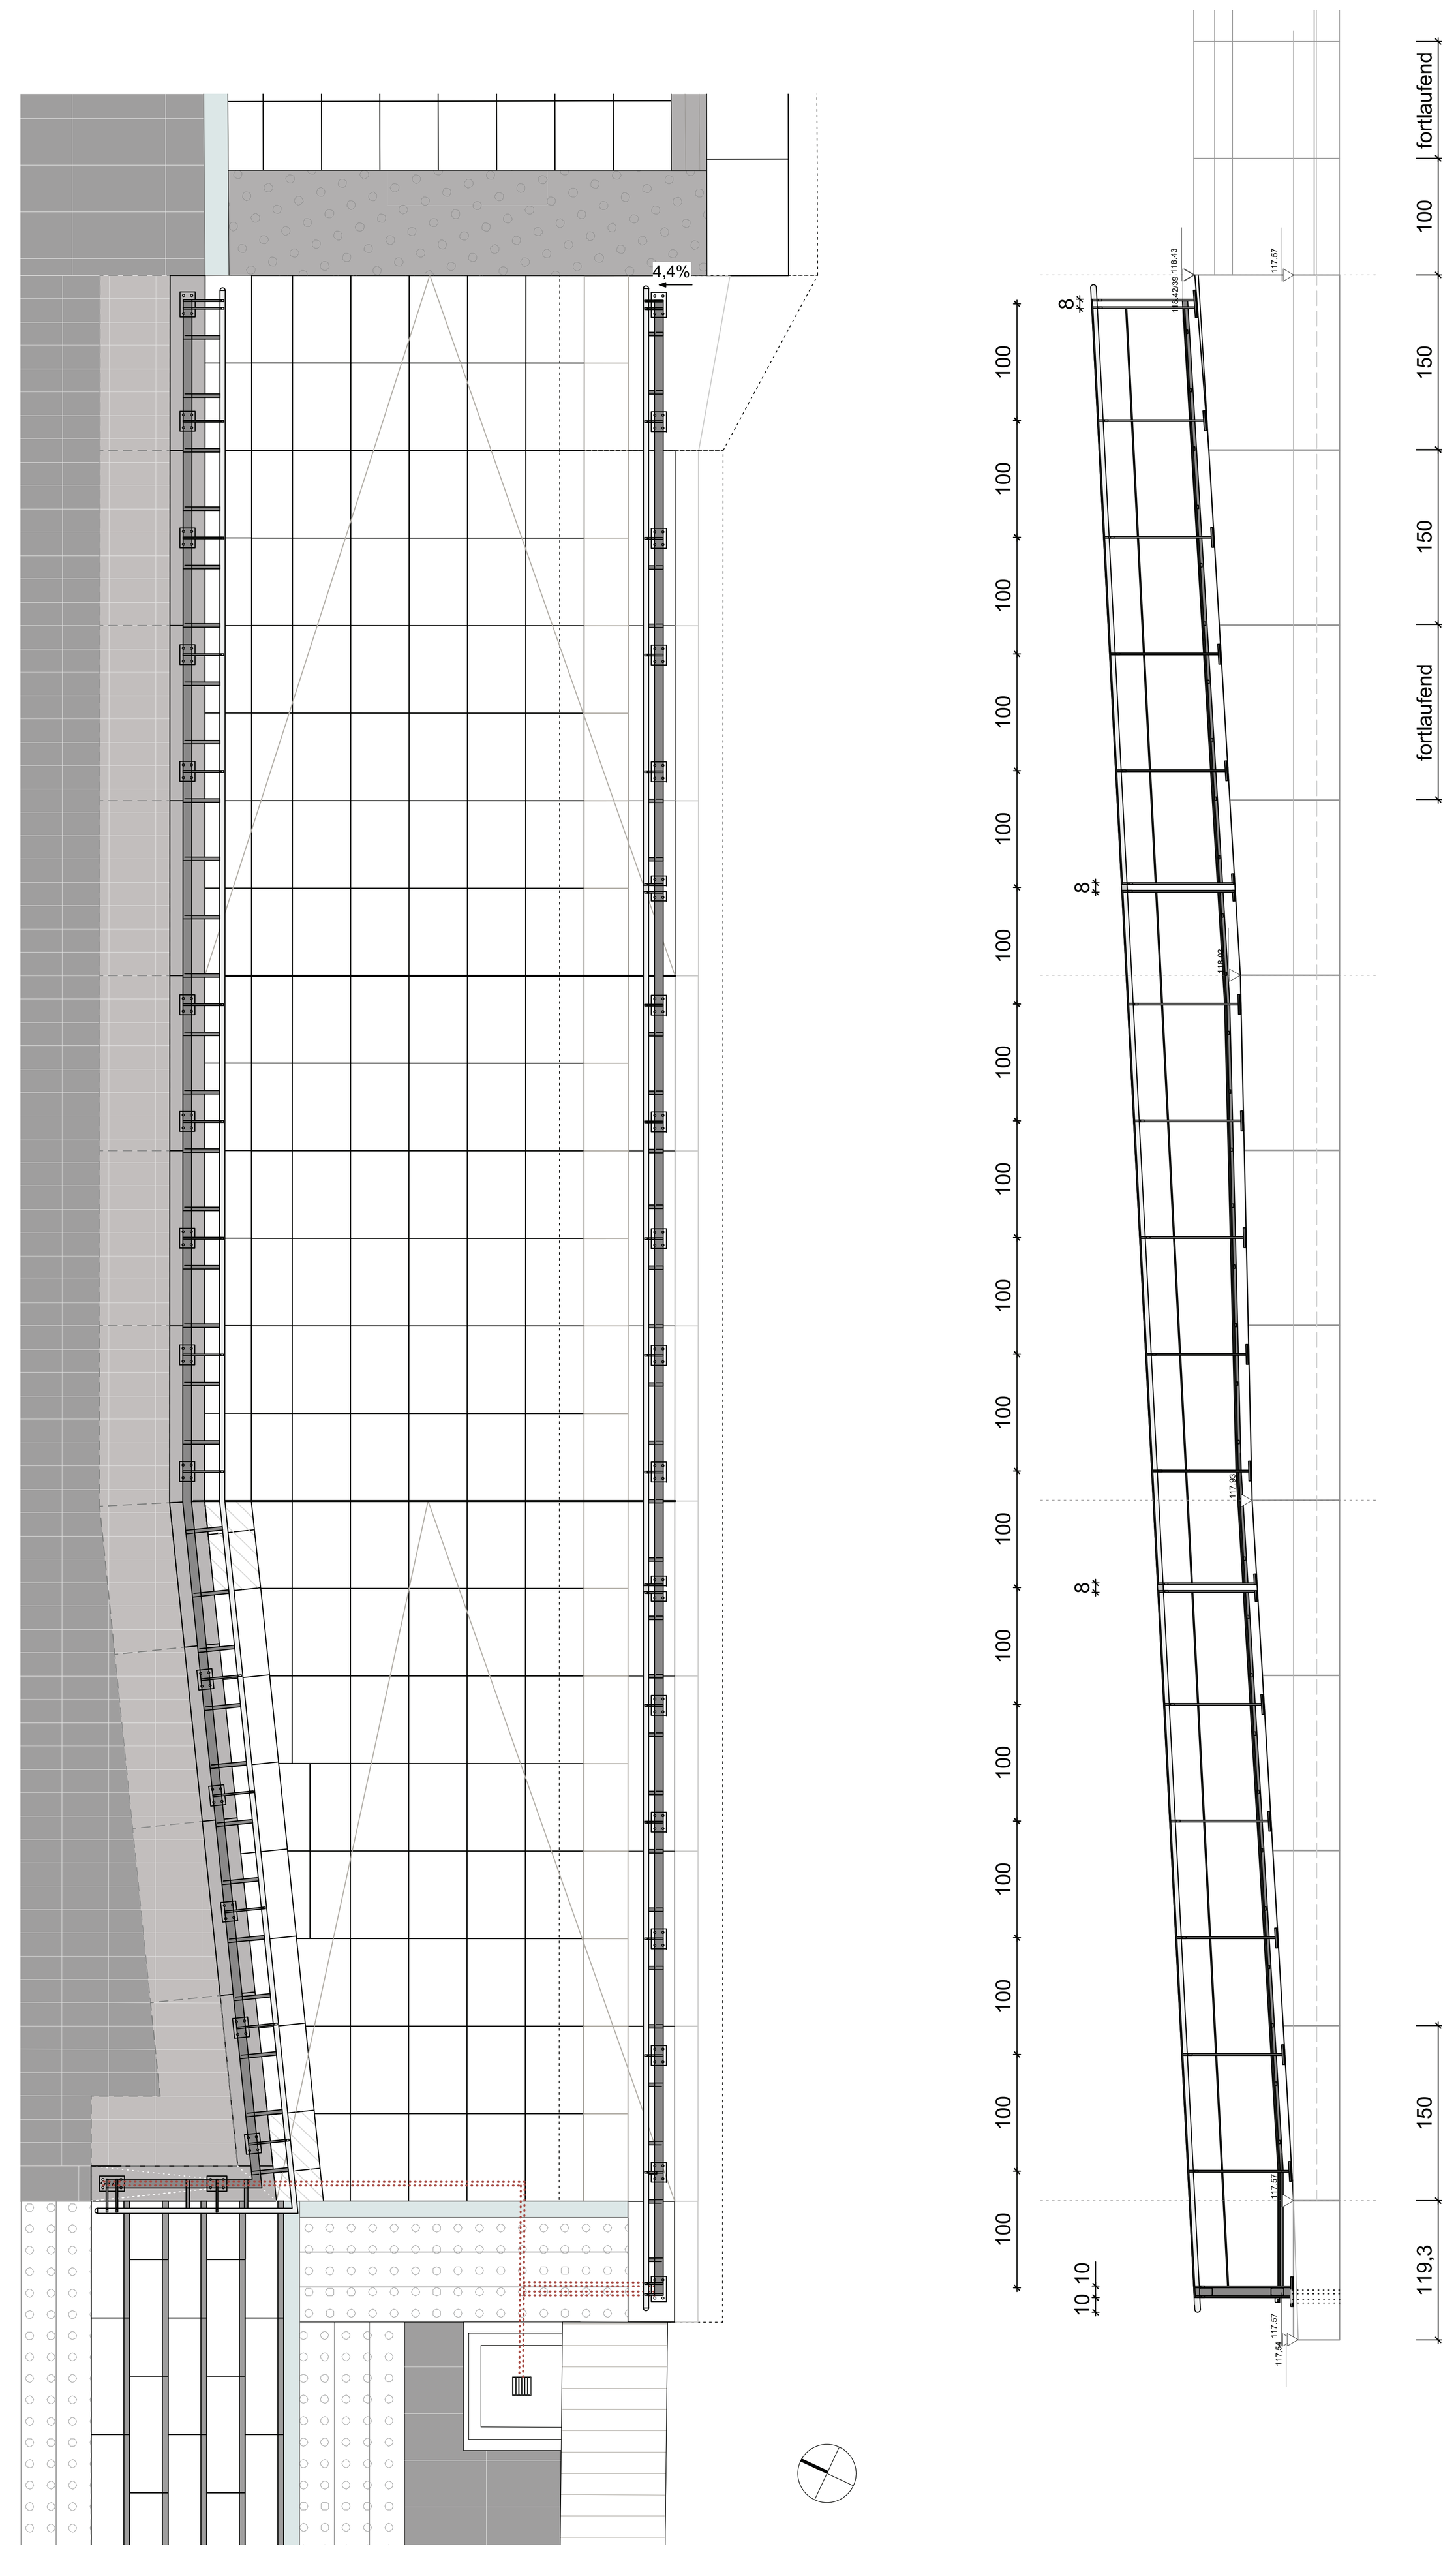



Aufsicht/Ansicht Geländer Rampe
NORDWEST - Seite a
Außenansicht (von Gleis)
M 1:50
Maße sind Rastermaße

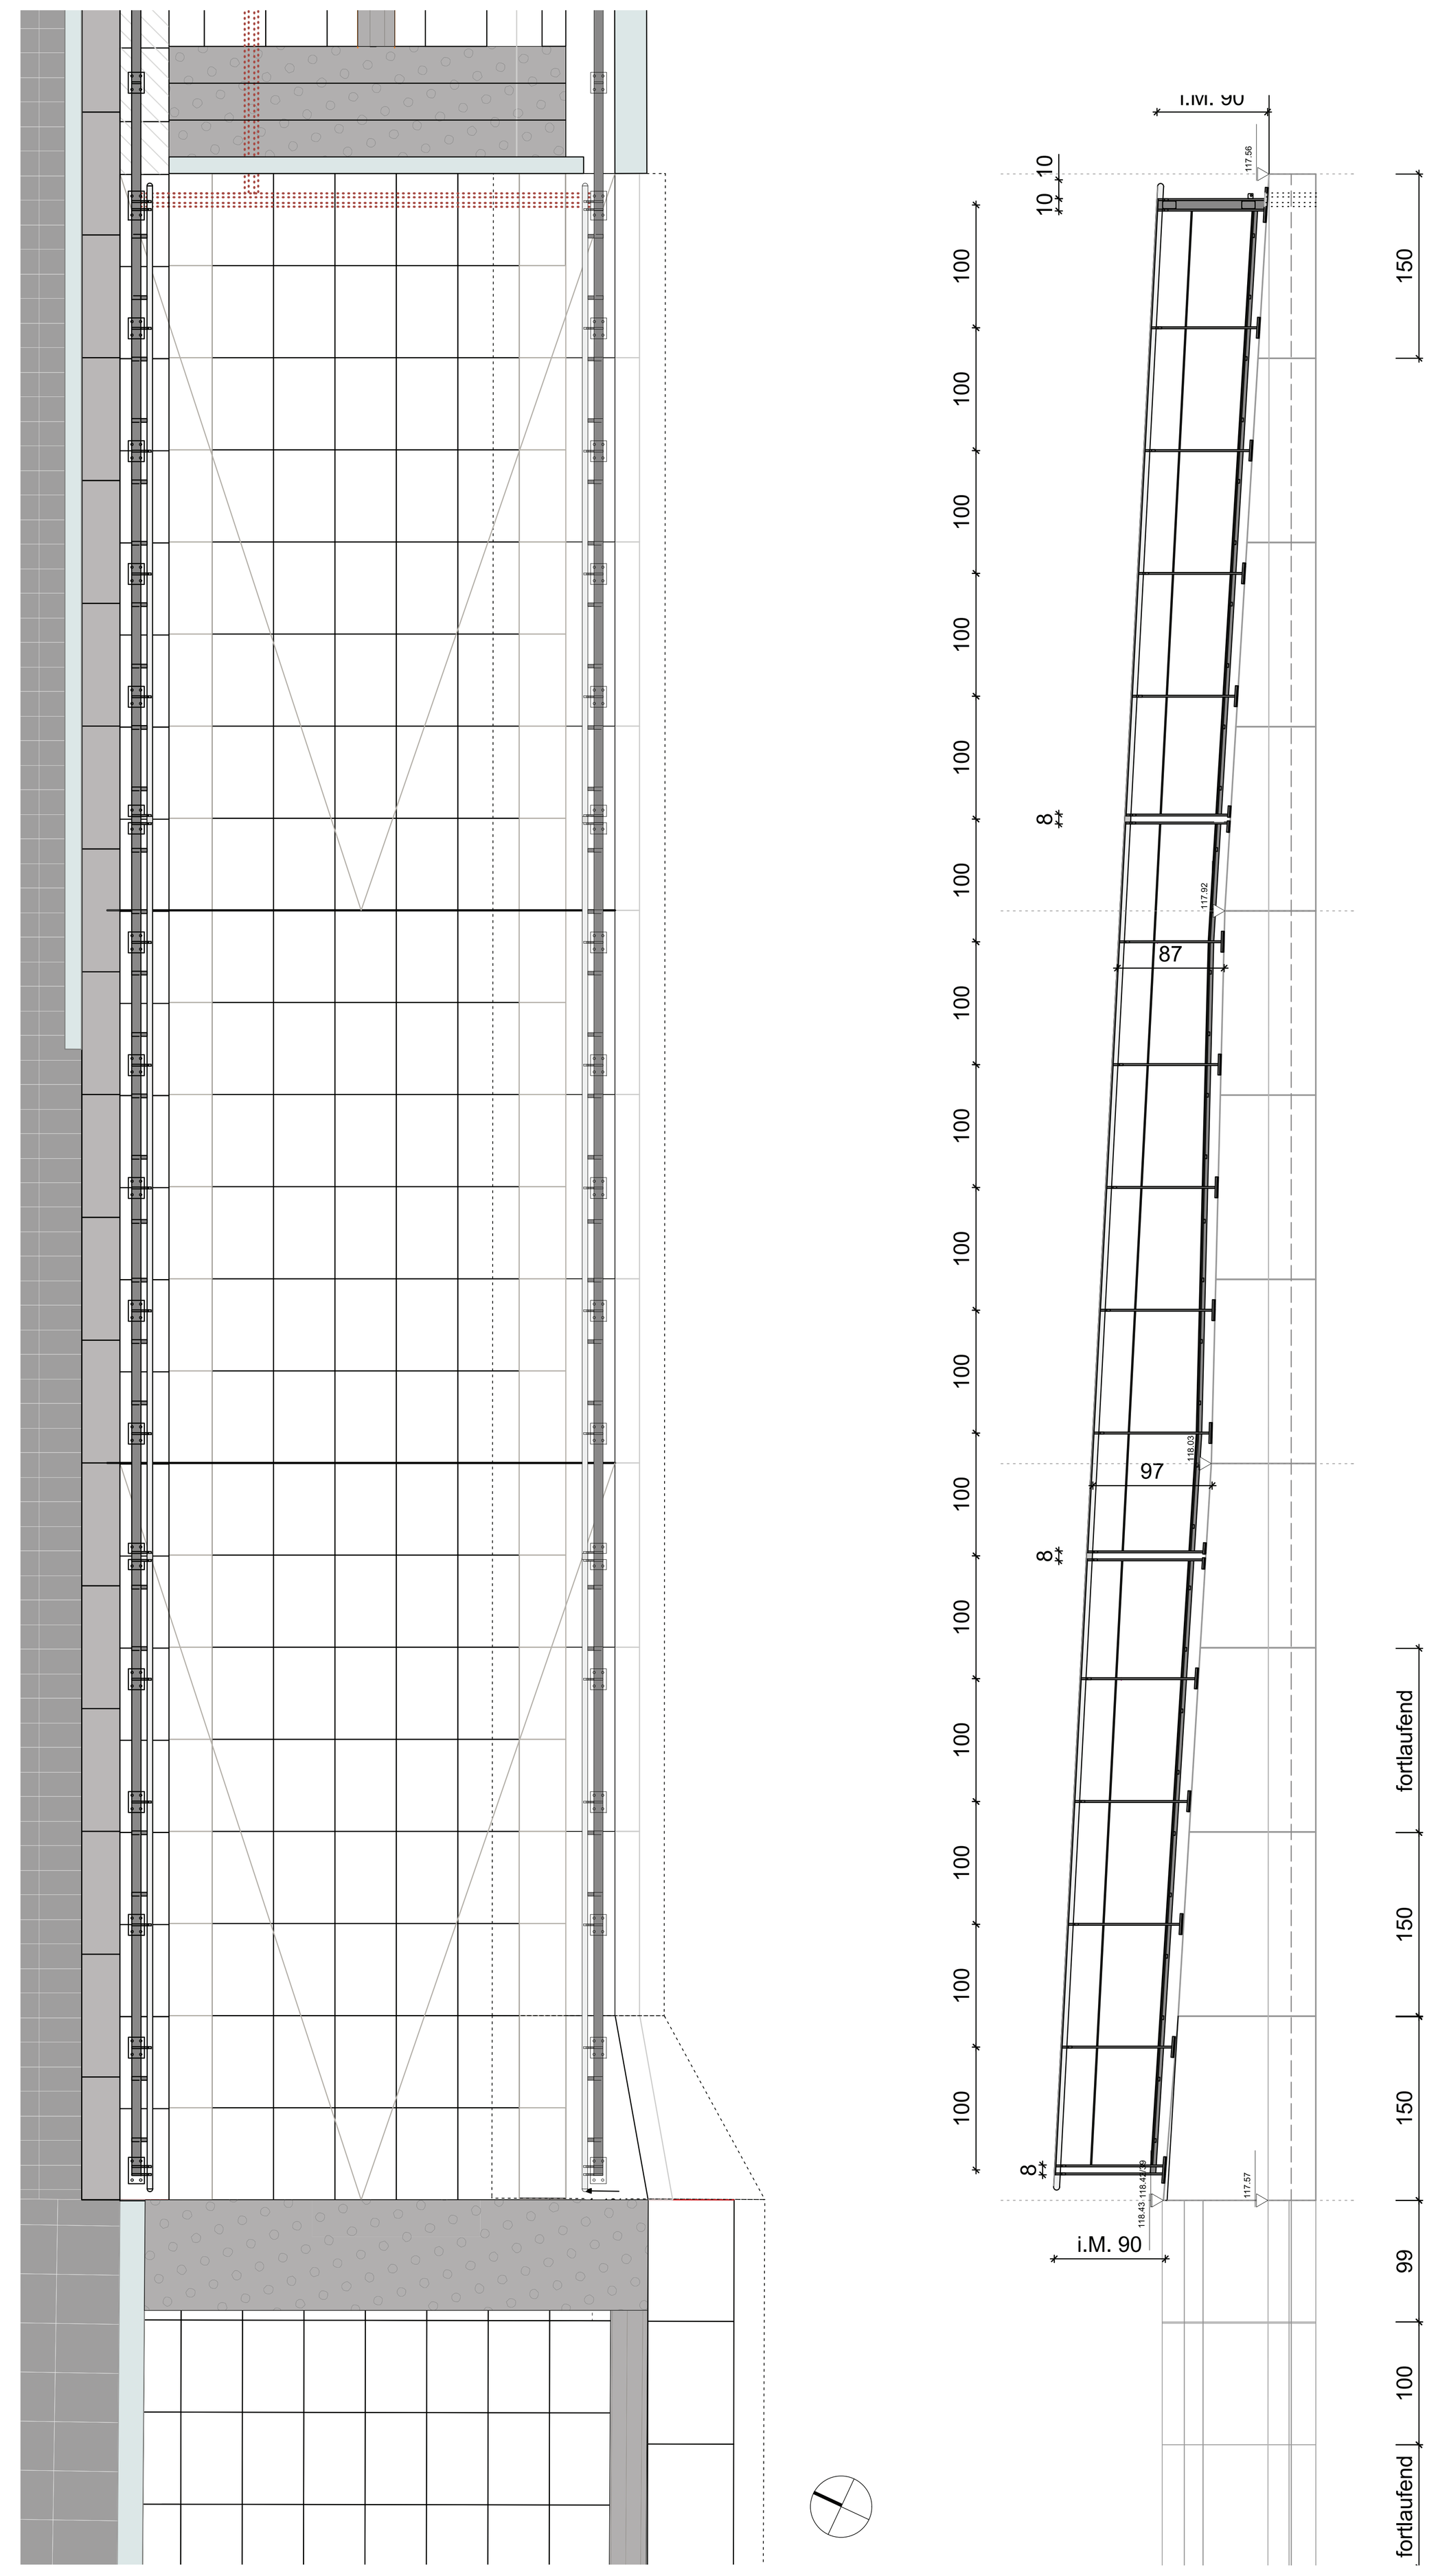


Aufsicht/Ansicht Geländer Rampe
NORDOST - Seite a
Außenansicht (von Gleis)
M 1:50
Maße sind Rastermaße

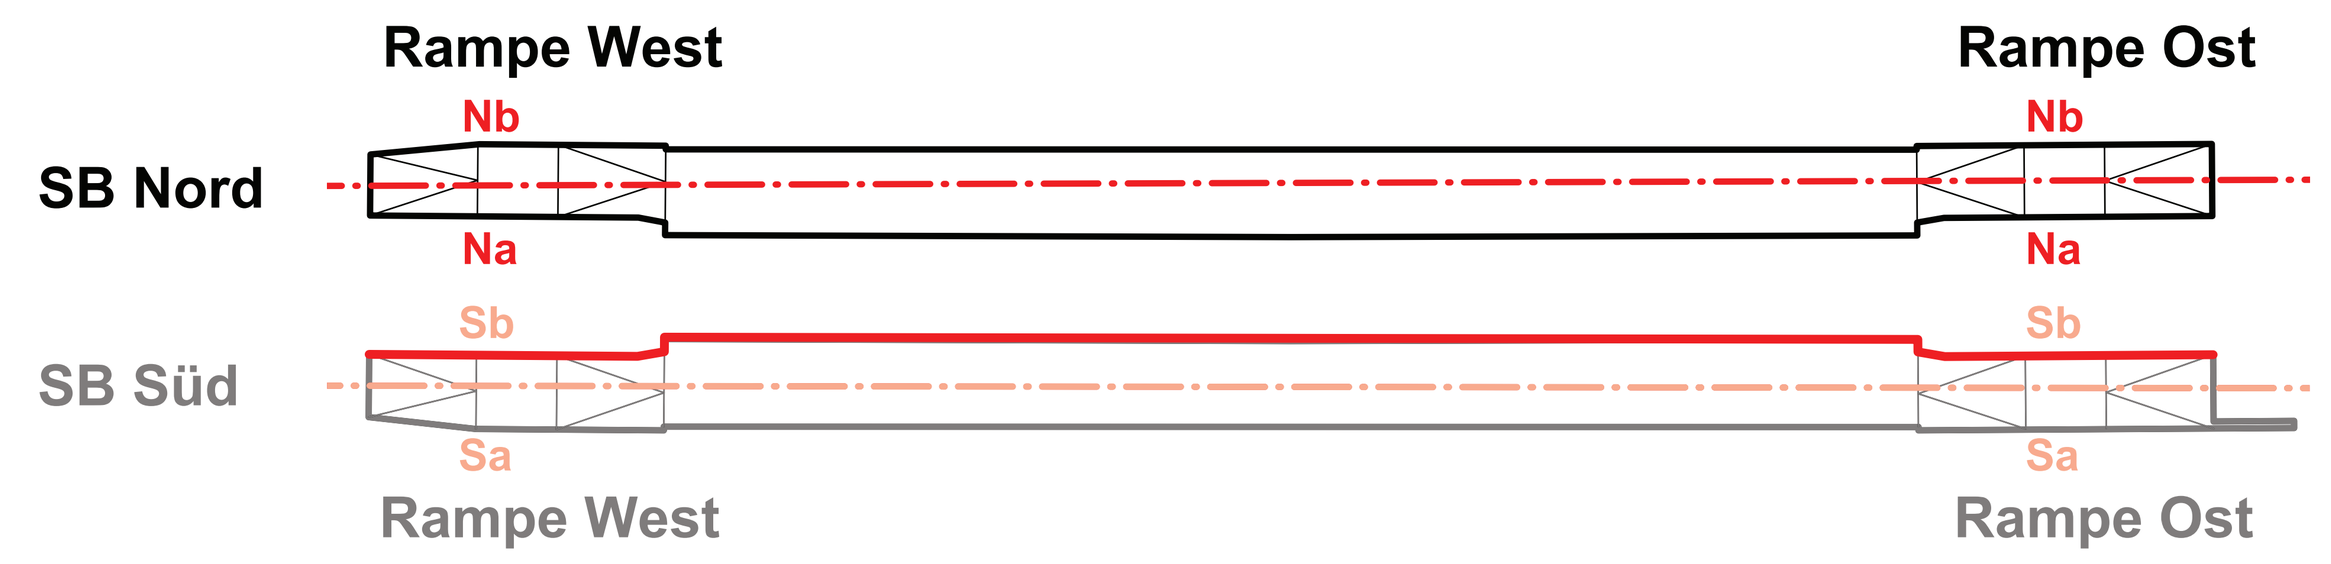


Alle Abmessungen gemäß Werk- und Montageplanung!

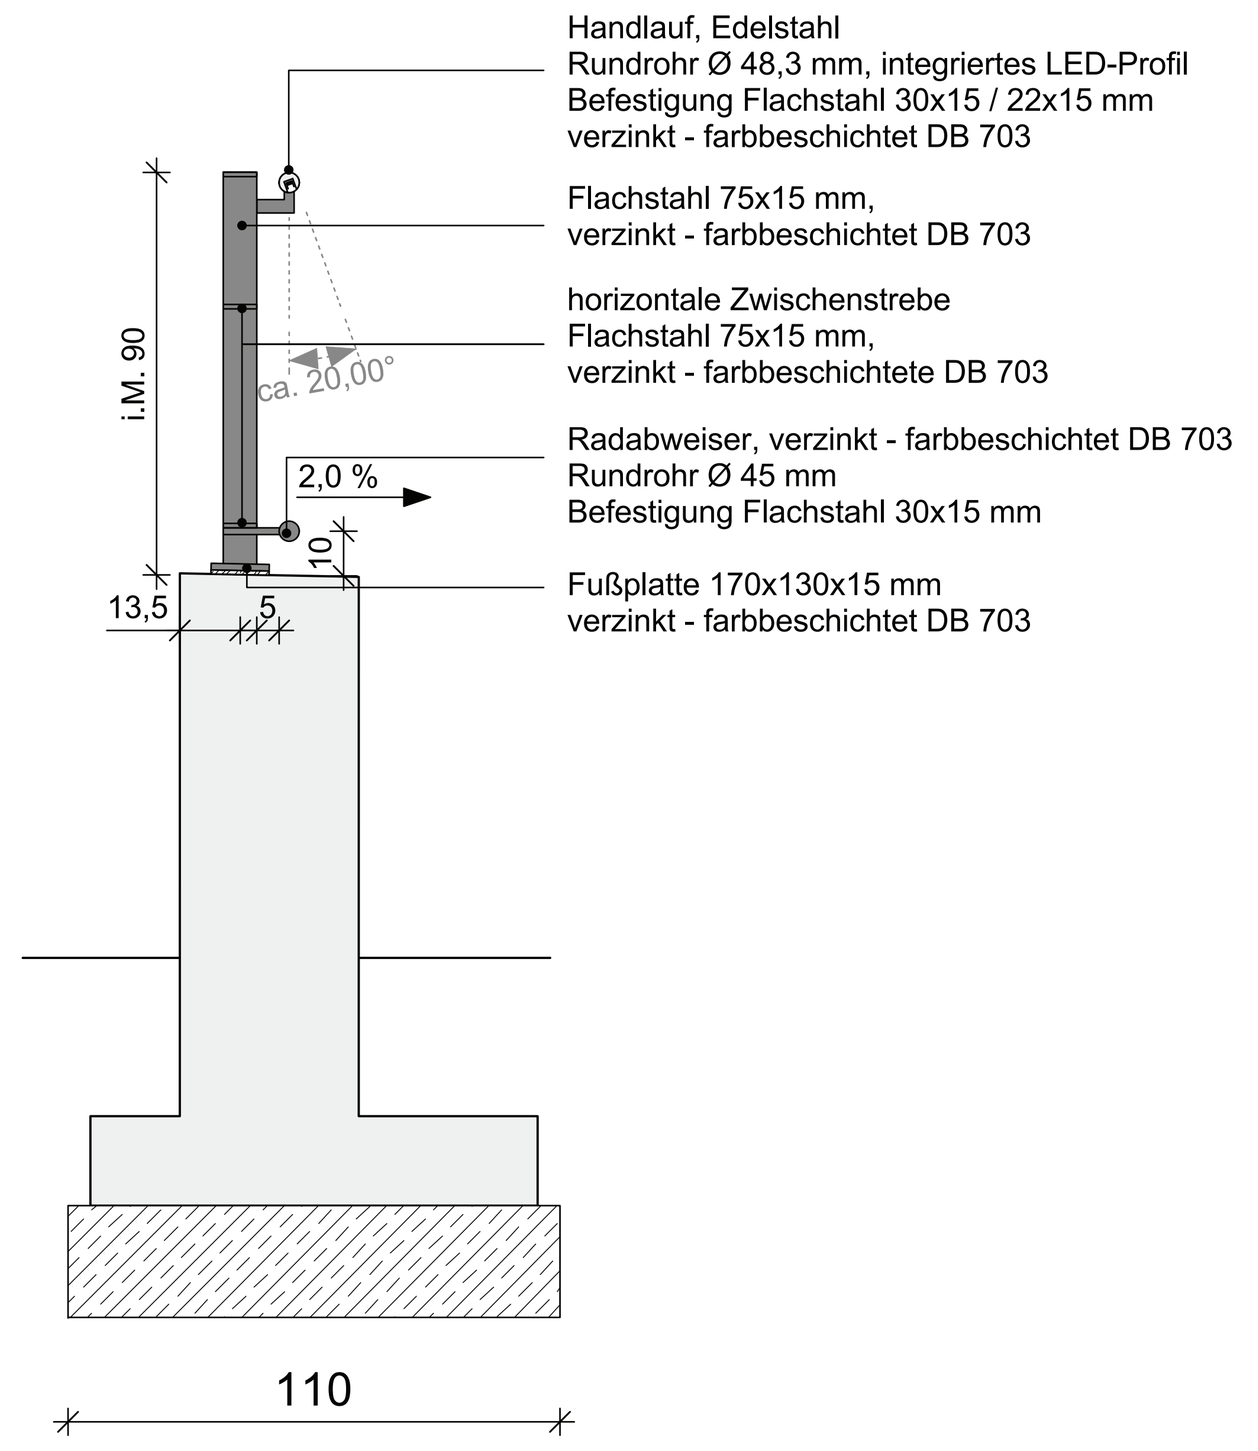


Detailschnitt Geländer M 1:20

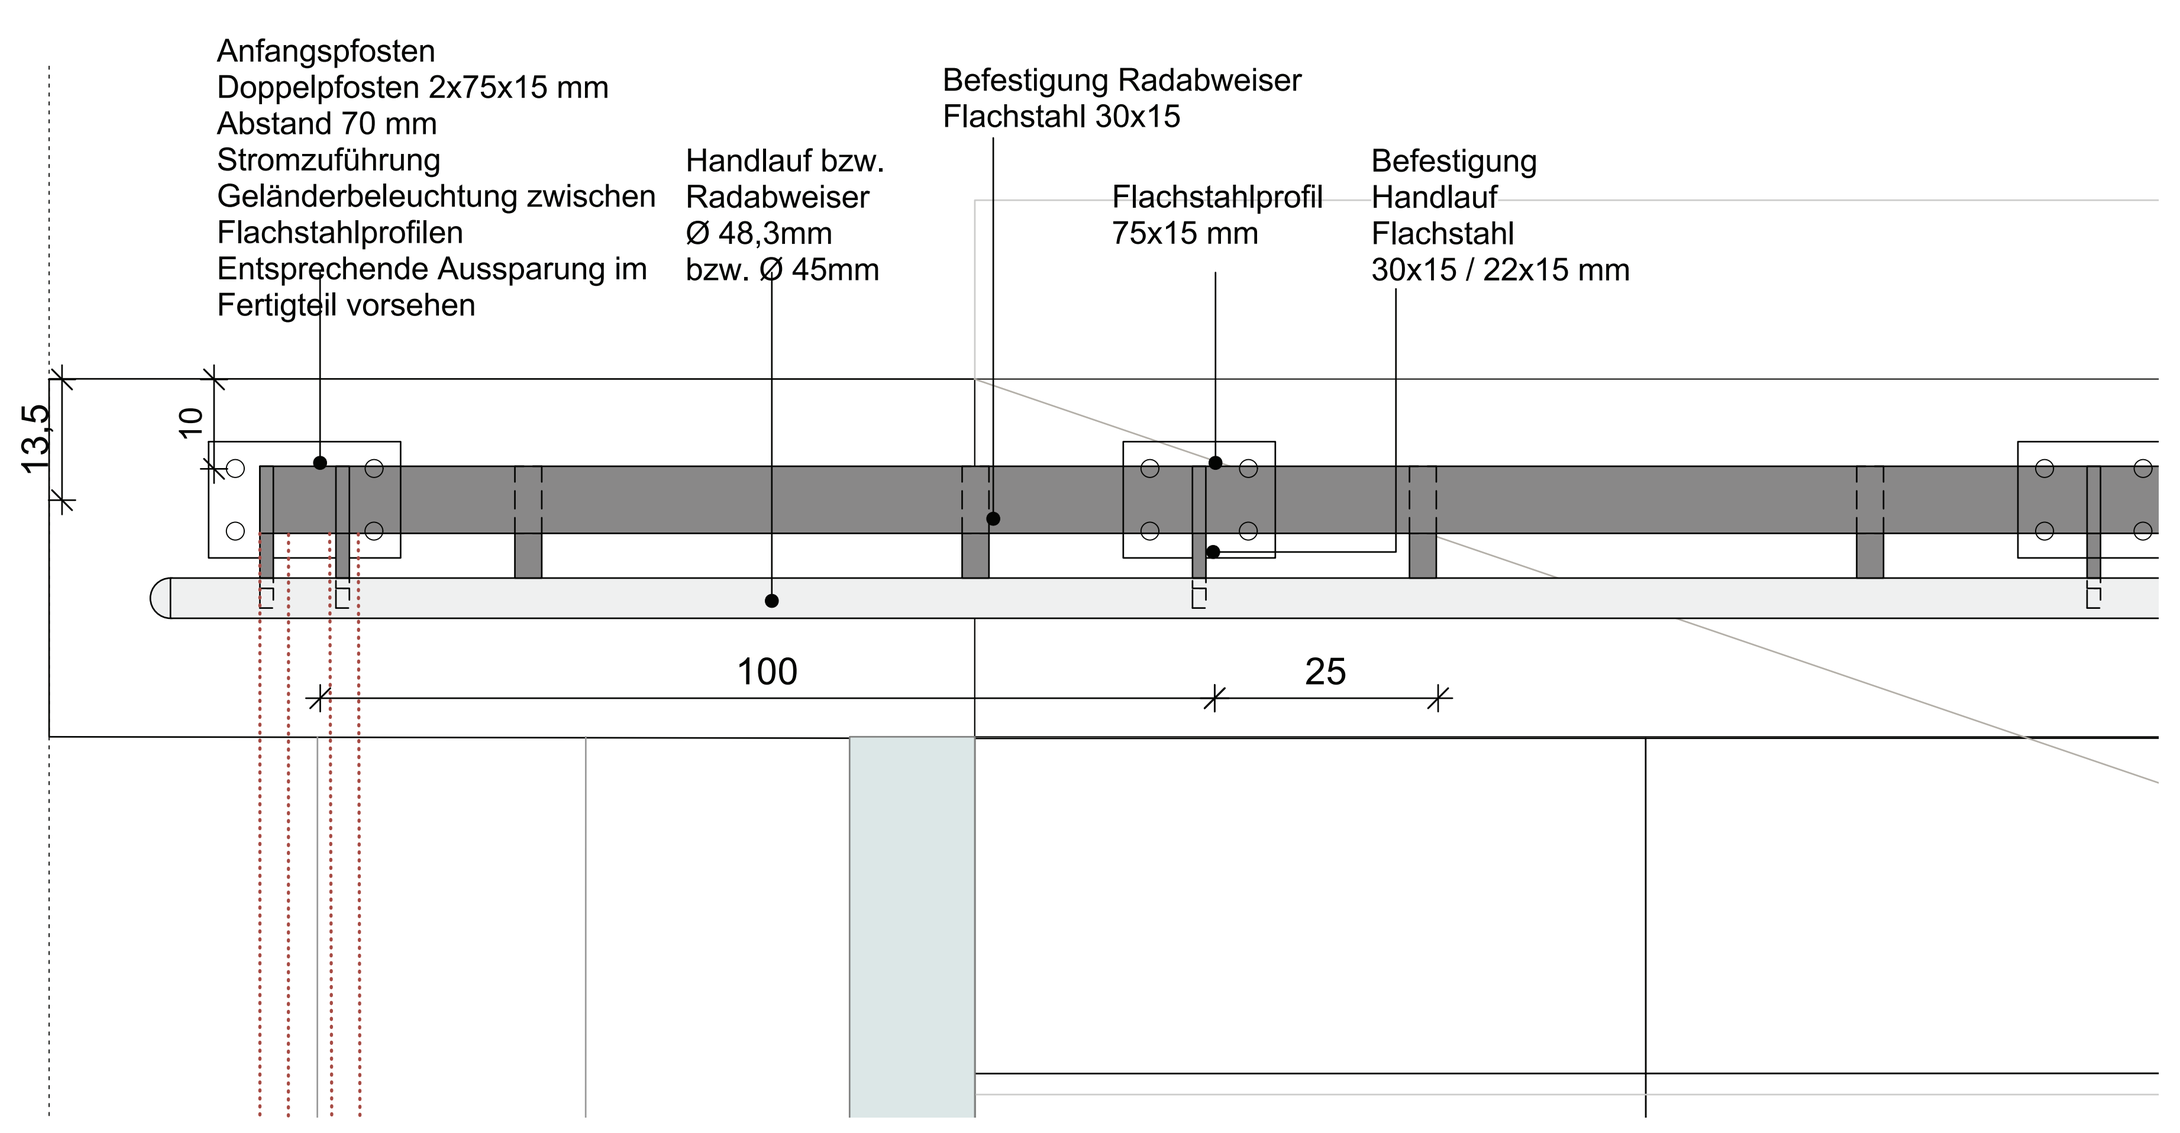


Detailaufsicht Geländer M 1:10

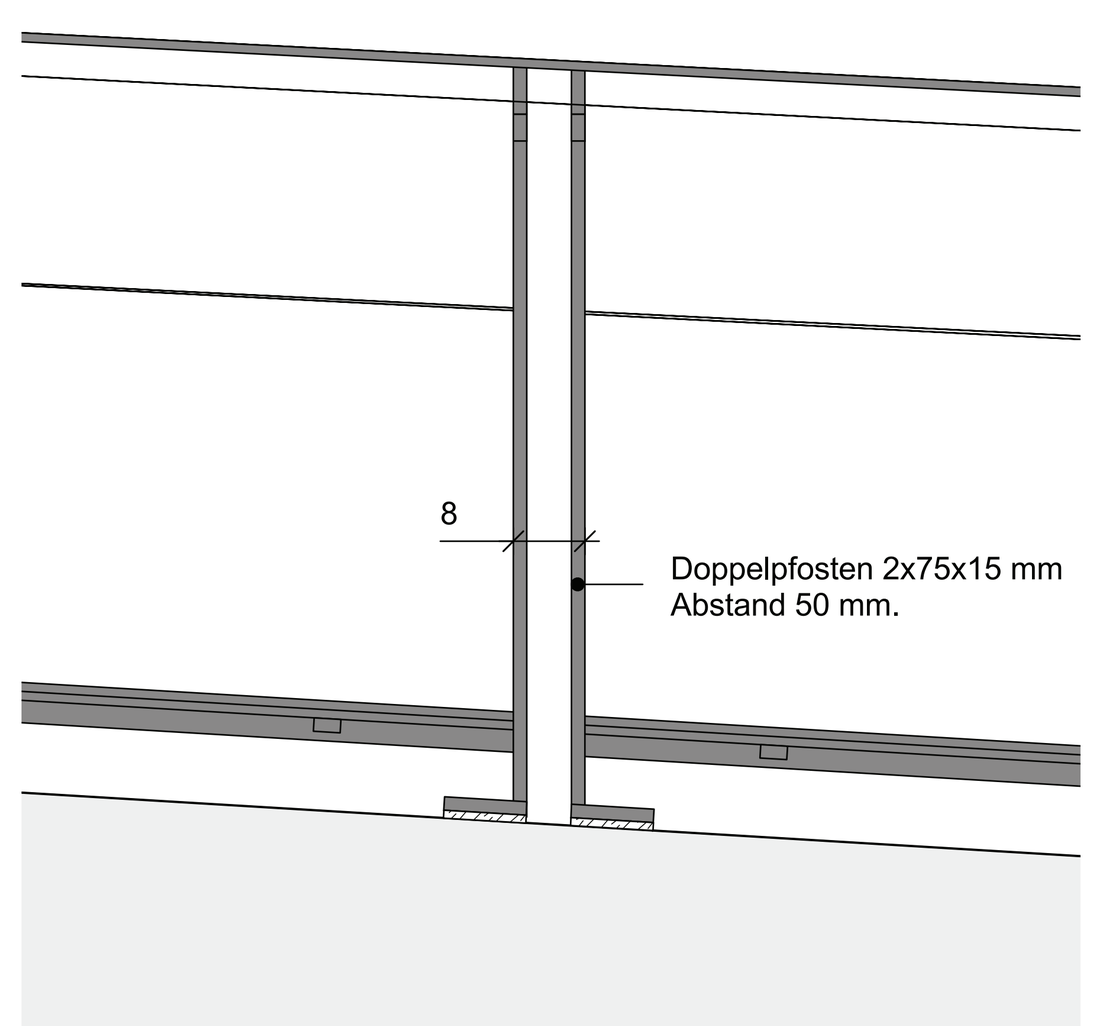


Detail Doppelpfosten 2 x in Geländermitte M 1:10

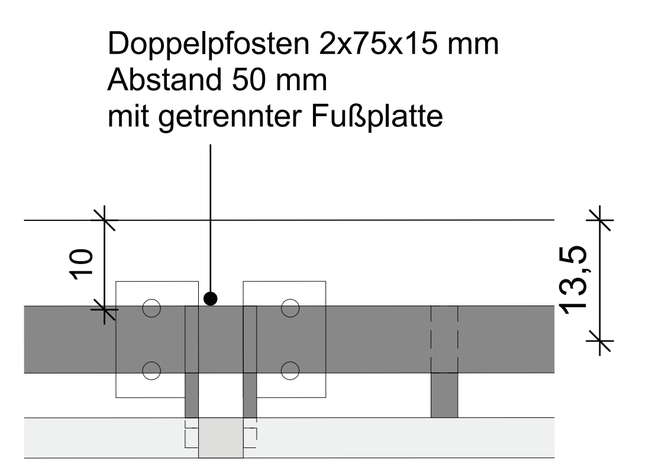


Aufsicht Doppelpfosten Mitte M 1:10

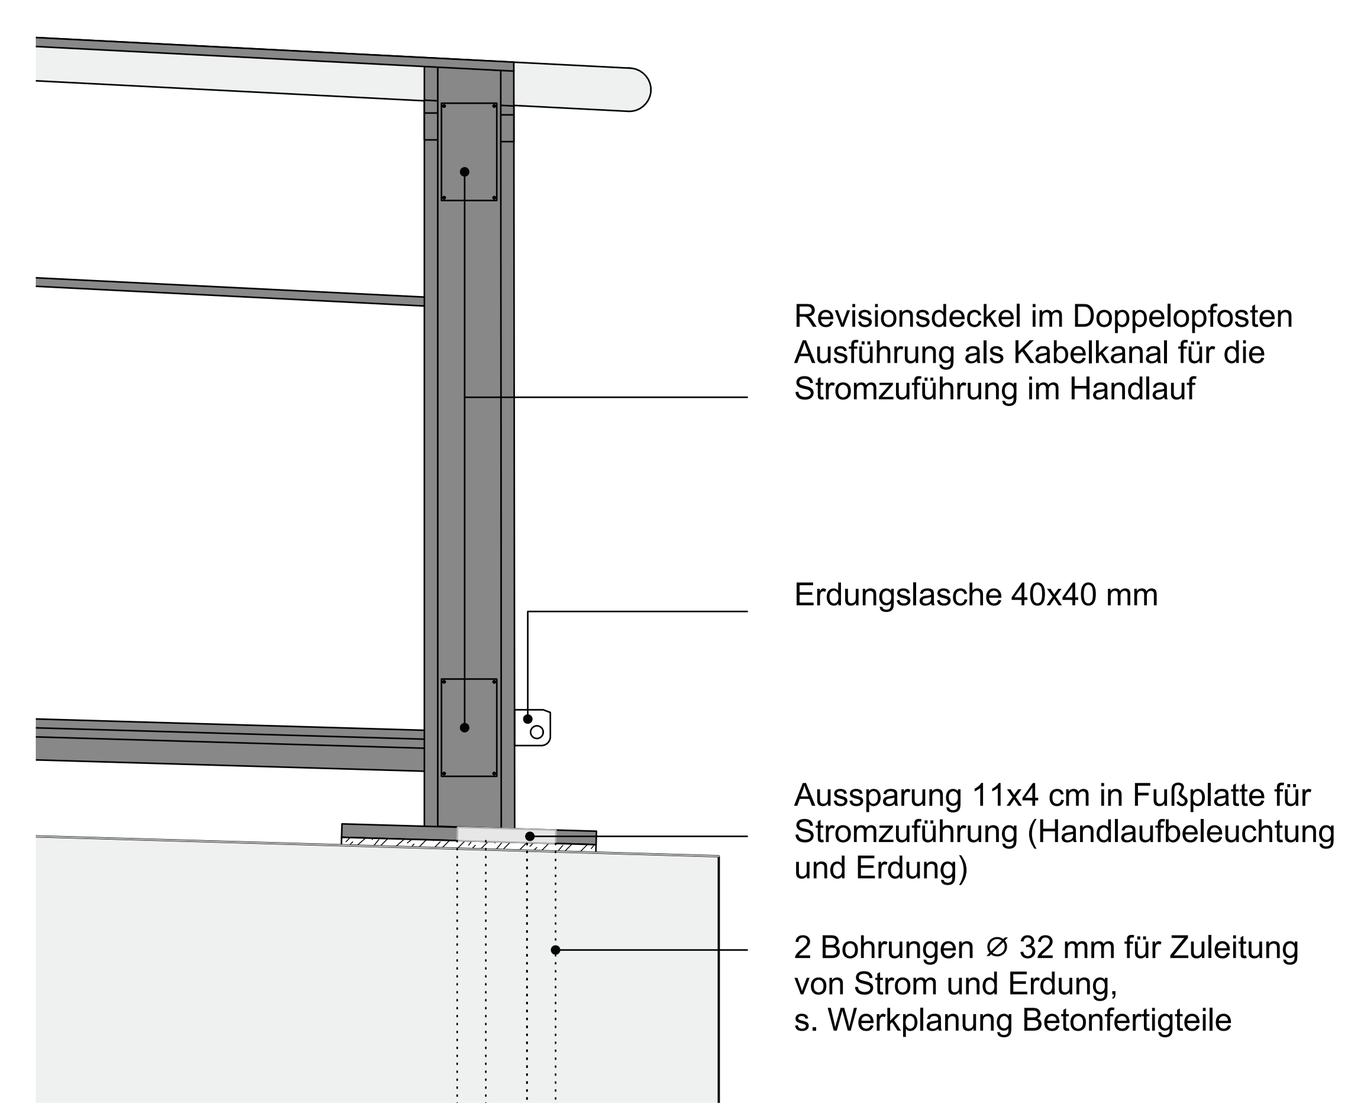

Aufsicht Doppelpfosten Geläderanfang M 1:10

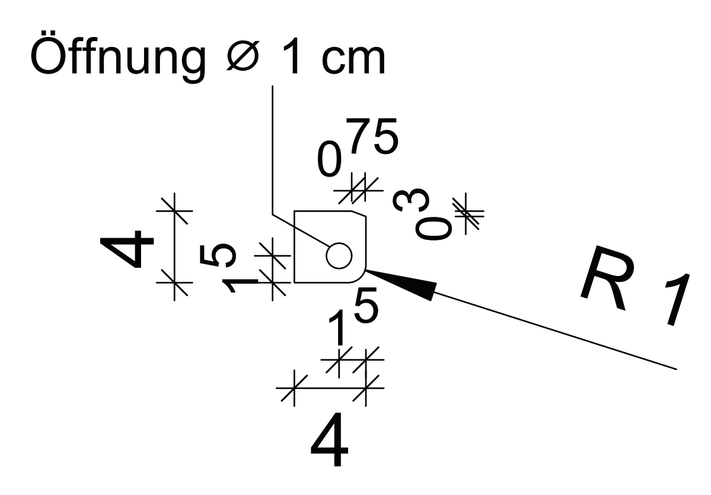

Detail Erdungslasche M 1:5

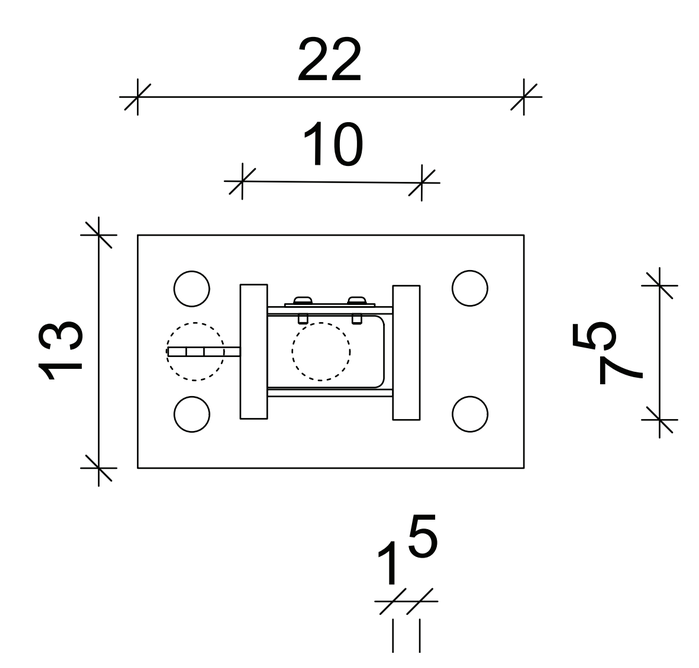


Aufsicht Anfangspfosten M 1:5

Nr.		Name	Datum

Lage- / Höhensystem: Gauß-Krüger Netz Lagestatus 177 / NHN-System (Höhenstatus 170)

Lageskizze:

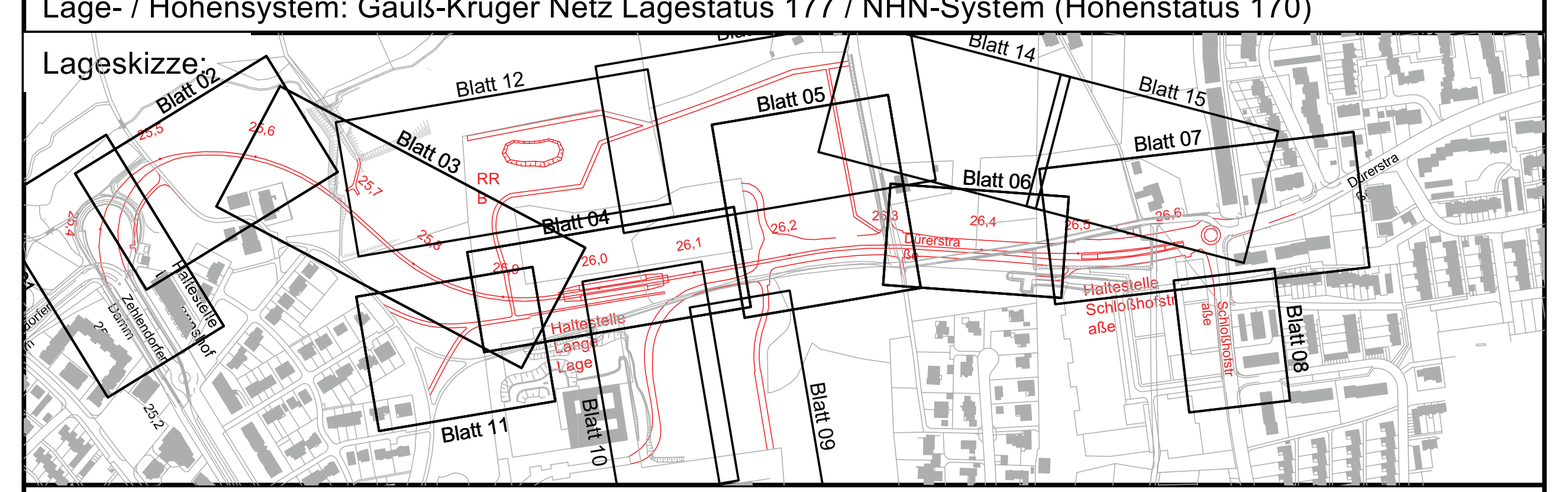

Auftraggeber:
BBVGmbH
Jahnplatz 5
33602 Bielefeld

BBVG
Bielefelder Beteiligungs- und Vermögensverwaltungsgesellschaft mbH

Anl. Nr.: 2.9.14

	Datum	Name
bearb.		
gez.	29.08.2025	JH
gepr.		RS

Verlängerung der Stadtbahnlinie 4
Wendeschleife bis Schloßhofstraße, **Baulos 1120**

Planinhalt:
Detail Geländer Nord (Lange Lage) DIN A0

nur gültig für Ausschreibung

Planart:	Plannummer:	Maßstab.:
Ausführungsplanung (LPH5)	0456-5-D-214	1:5/10/20/50

BBVG	660.32	660.2	UWB	moBiel		Aufgestellt 660.3