




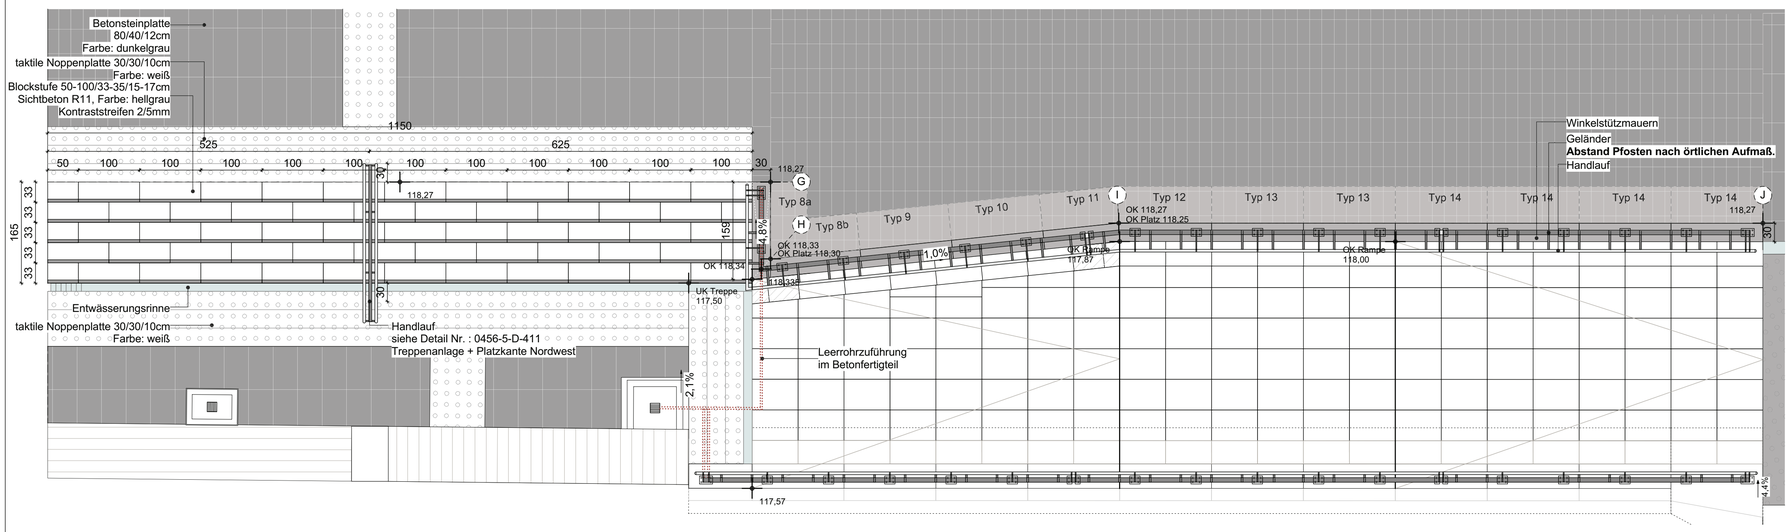


Aufsicht Rampe Nordwest M 1:50

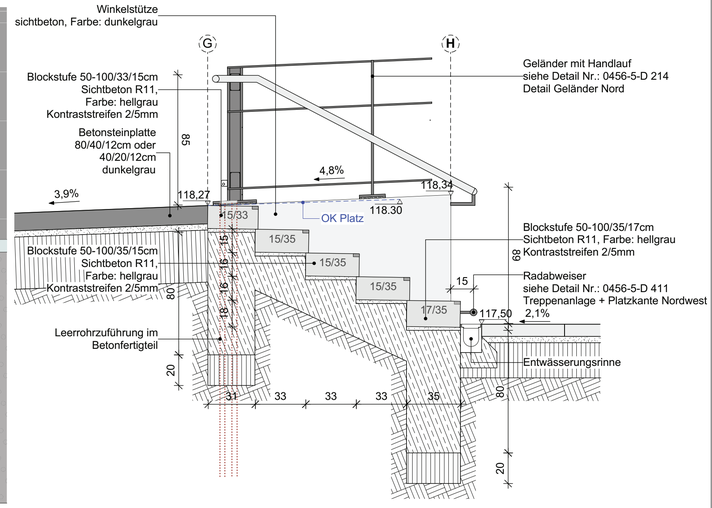

Schnitt Treppe M 1:20

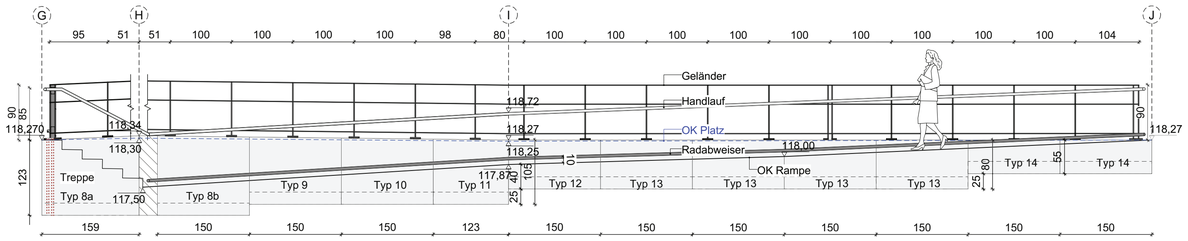

Abwicklung Schnitt von Bahnsteig M 1:50

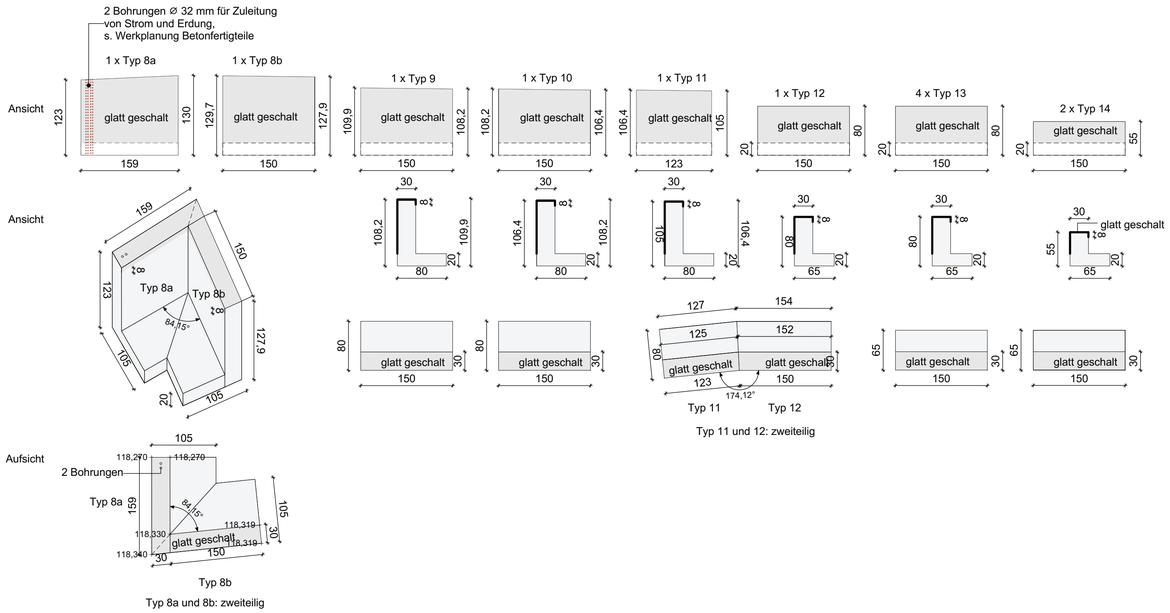


Mauerelemente Stützmauern M 1:50

Alle Abmessungen gemäß Werk- und Montageplanung!
Der statische Nachweis ist noch zu erbringen.

Nr.		Name	Datum

Lage- / Höhensystem: Gauß-Krüger Netz Lagestatus 177 / NHN-System (Höhenstatus 170)

Lageskizze:

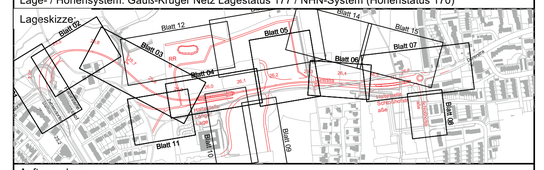

Auftraggeber:

BBVGmbH
Jahnplatz 5
33602 Bielefeld

BBVG
Bielefelder Beteiligungs- und Vermögensverwaltungsgesellschaft mbH

Anl. Nr.: 2.9.16

	Datum	Name
bearb.		
gez.	29.08.2025	YW | JH
gepr.		RS

Verlängerung der Stadtbahnlinie 4

Wendeschleife bis Schloßhofstraße, **Baulos 1120**

Planinhalt:

Treppenanlage + Platzkante Nordwest (Lange Lage)

DIN A1

nur gültig für Ausschreibung

Planart:	Plannummer:	Maßstab.:
Ausführungsplanung (LPH5)	0456-5-D-410	1:20/50

BBVG	660.32	660.2	UWB	moBiel		Aufgestellt 660.3