

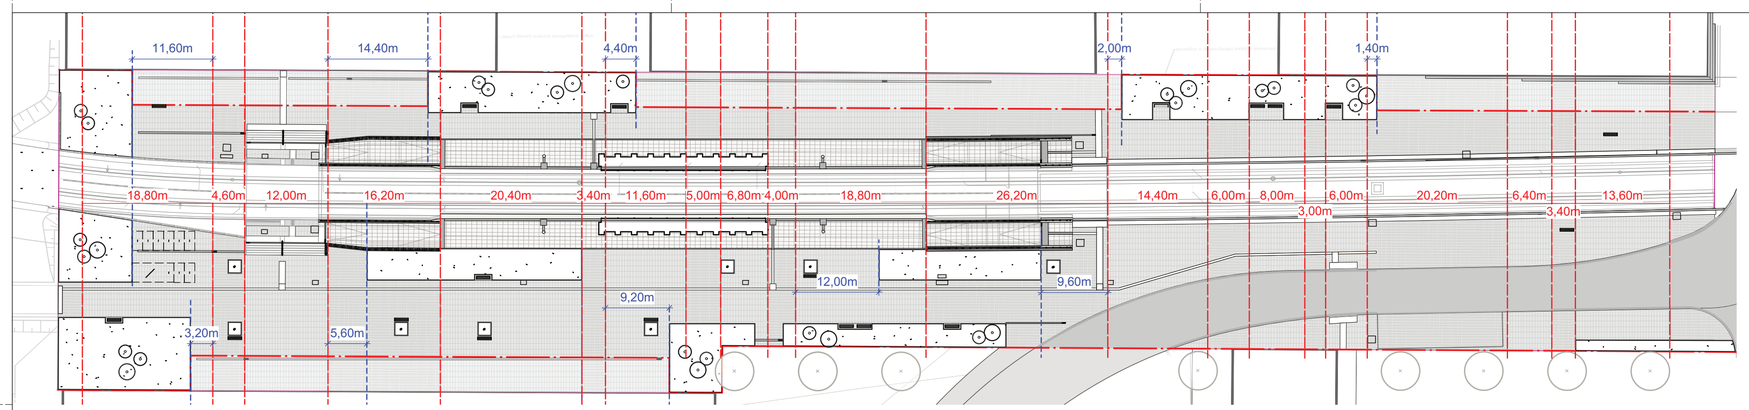


Pflasterstreifen
Einbaukante


Pflaster Übersichtslageplan M 1:500

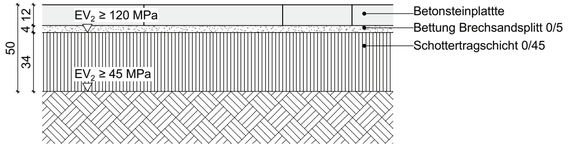


Pflaster Regelaufbau M 1:20

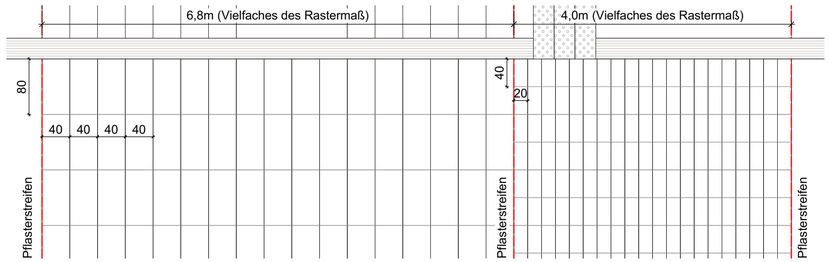

Prinzip 1 Streifenbreite ein vielfaches der Steinbreite (Rastermaß) M1:50

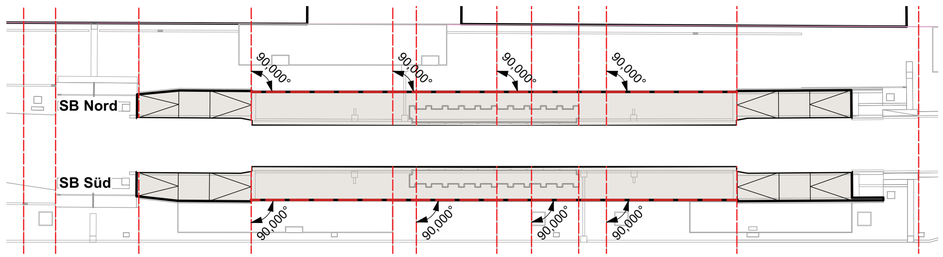

Prinzip 2 Pflasterstreifen rechtwinkelig zur Bahnsteighinterkante austichten. M 1:500

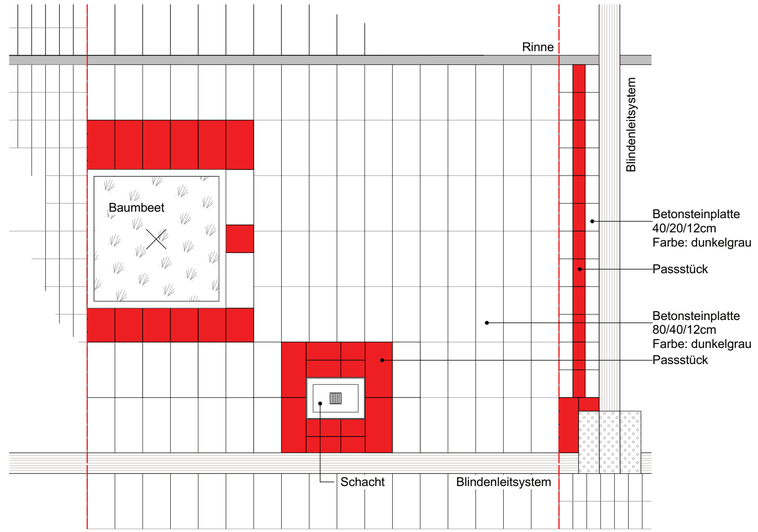

Detail Pflaster M 1:50

Prinzip 3 Beginn Streifen ggf. an Einbauten ausrichten.
Prinzip 4 Mit vollem Stein beginnen und enden. Passstücke nach innen legen.

Nr.		Name	Datum

Lage- / Höhensystem: Gauß-Krüger Netz Lagestatus 177 / NHN-System (Höhenstatus 170)

Lageskizze:



Auftraggeber:

BBVGmbH
Jahnplatz 5
33602 Bielefeld

BBVG
Bielefelder Beteiligungs- und Vermögensverwaltungsgesellschaft mbH

Anl. Nr.: 2.9.19

	Datum	Name
bearb.		
gez.	29.08.2025	YW | JH
gepr.		RS

Verlängerung der Stadtbahnlinie 4

Wendeschleife bis Schloßhofstraße, **Baulos 1120**

Planinhalt:

Regeldetails Platzfläche (Lange Lage) 0,74m / 0,42m

nur gültig für Ausschreibung

Planart:	Plannummer:	Maßstab.:
Ausführungsplanung (LPH5)	0456-5-D-413	1:20 | 1.50 | 1:500

BBVG	660.32	660.2	UWB	moBiel		Aufgestellt 660.3