

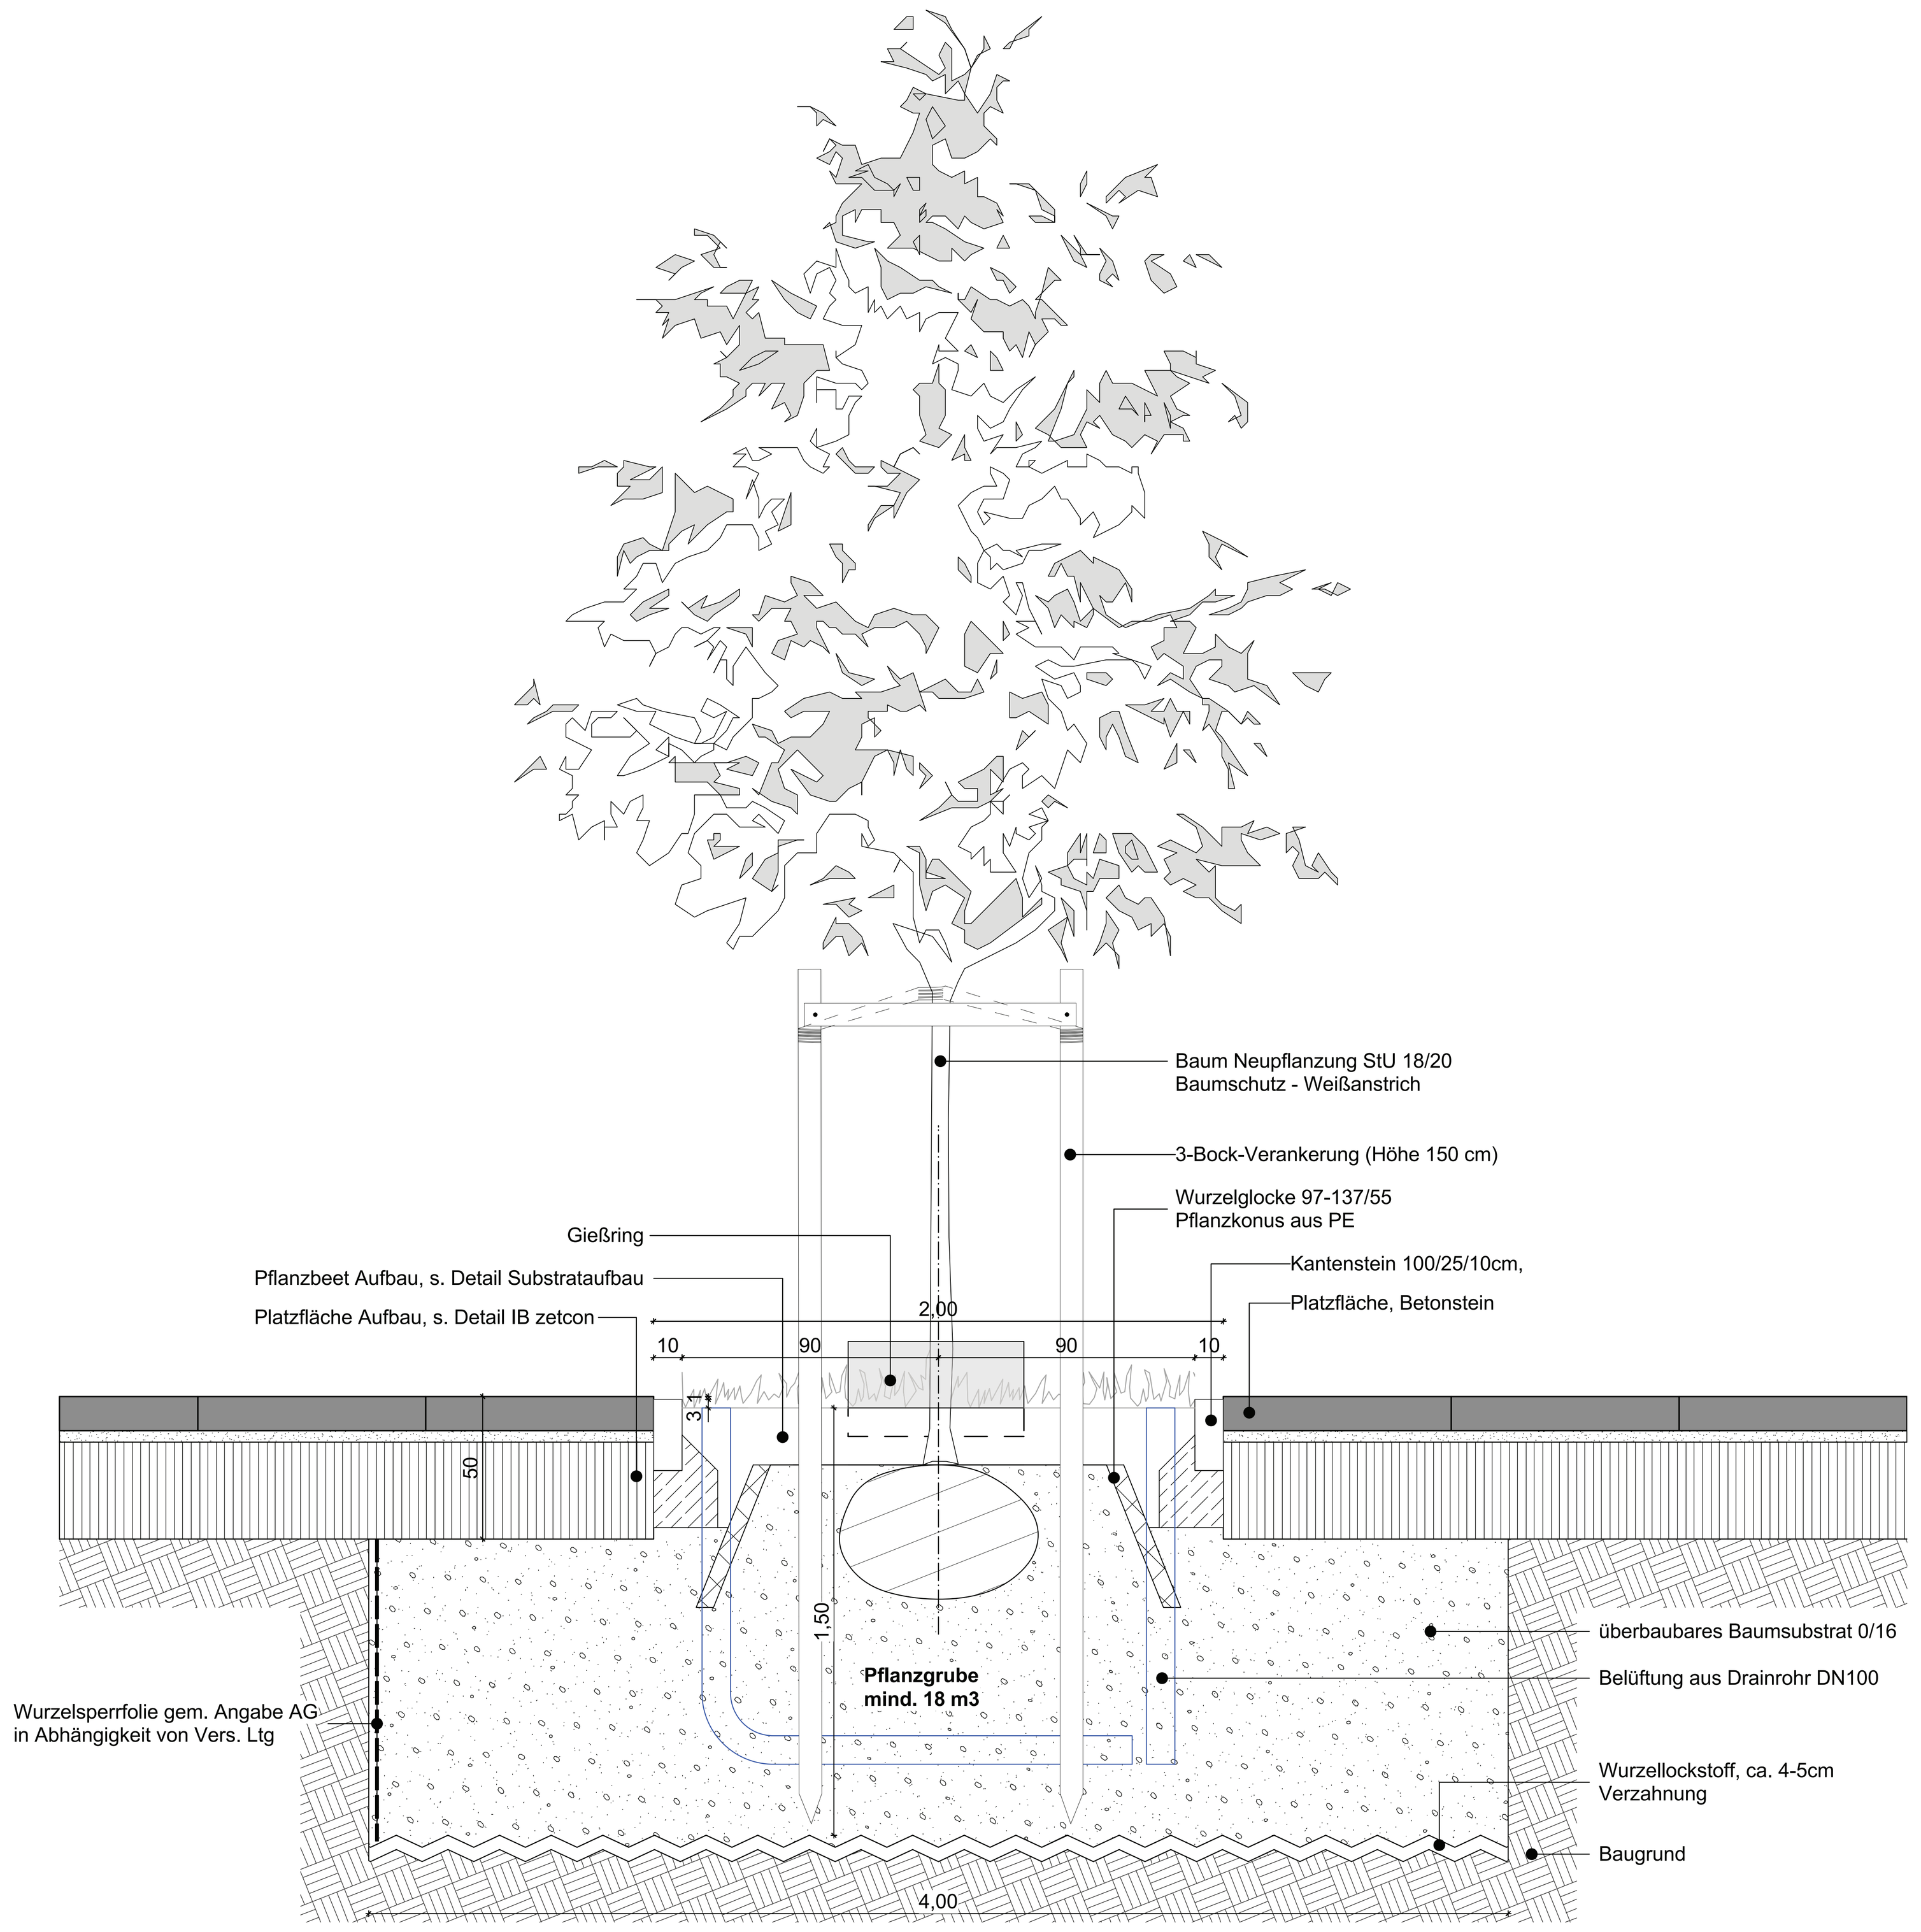


Regelschnitt Pflanzbeet Gehölzpflanzung M 1:20

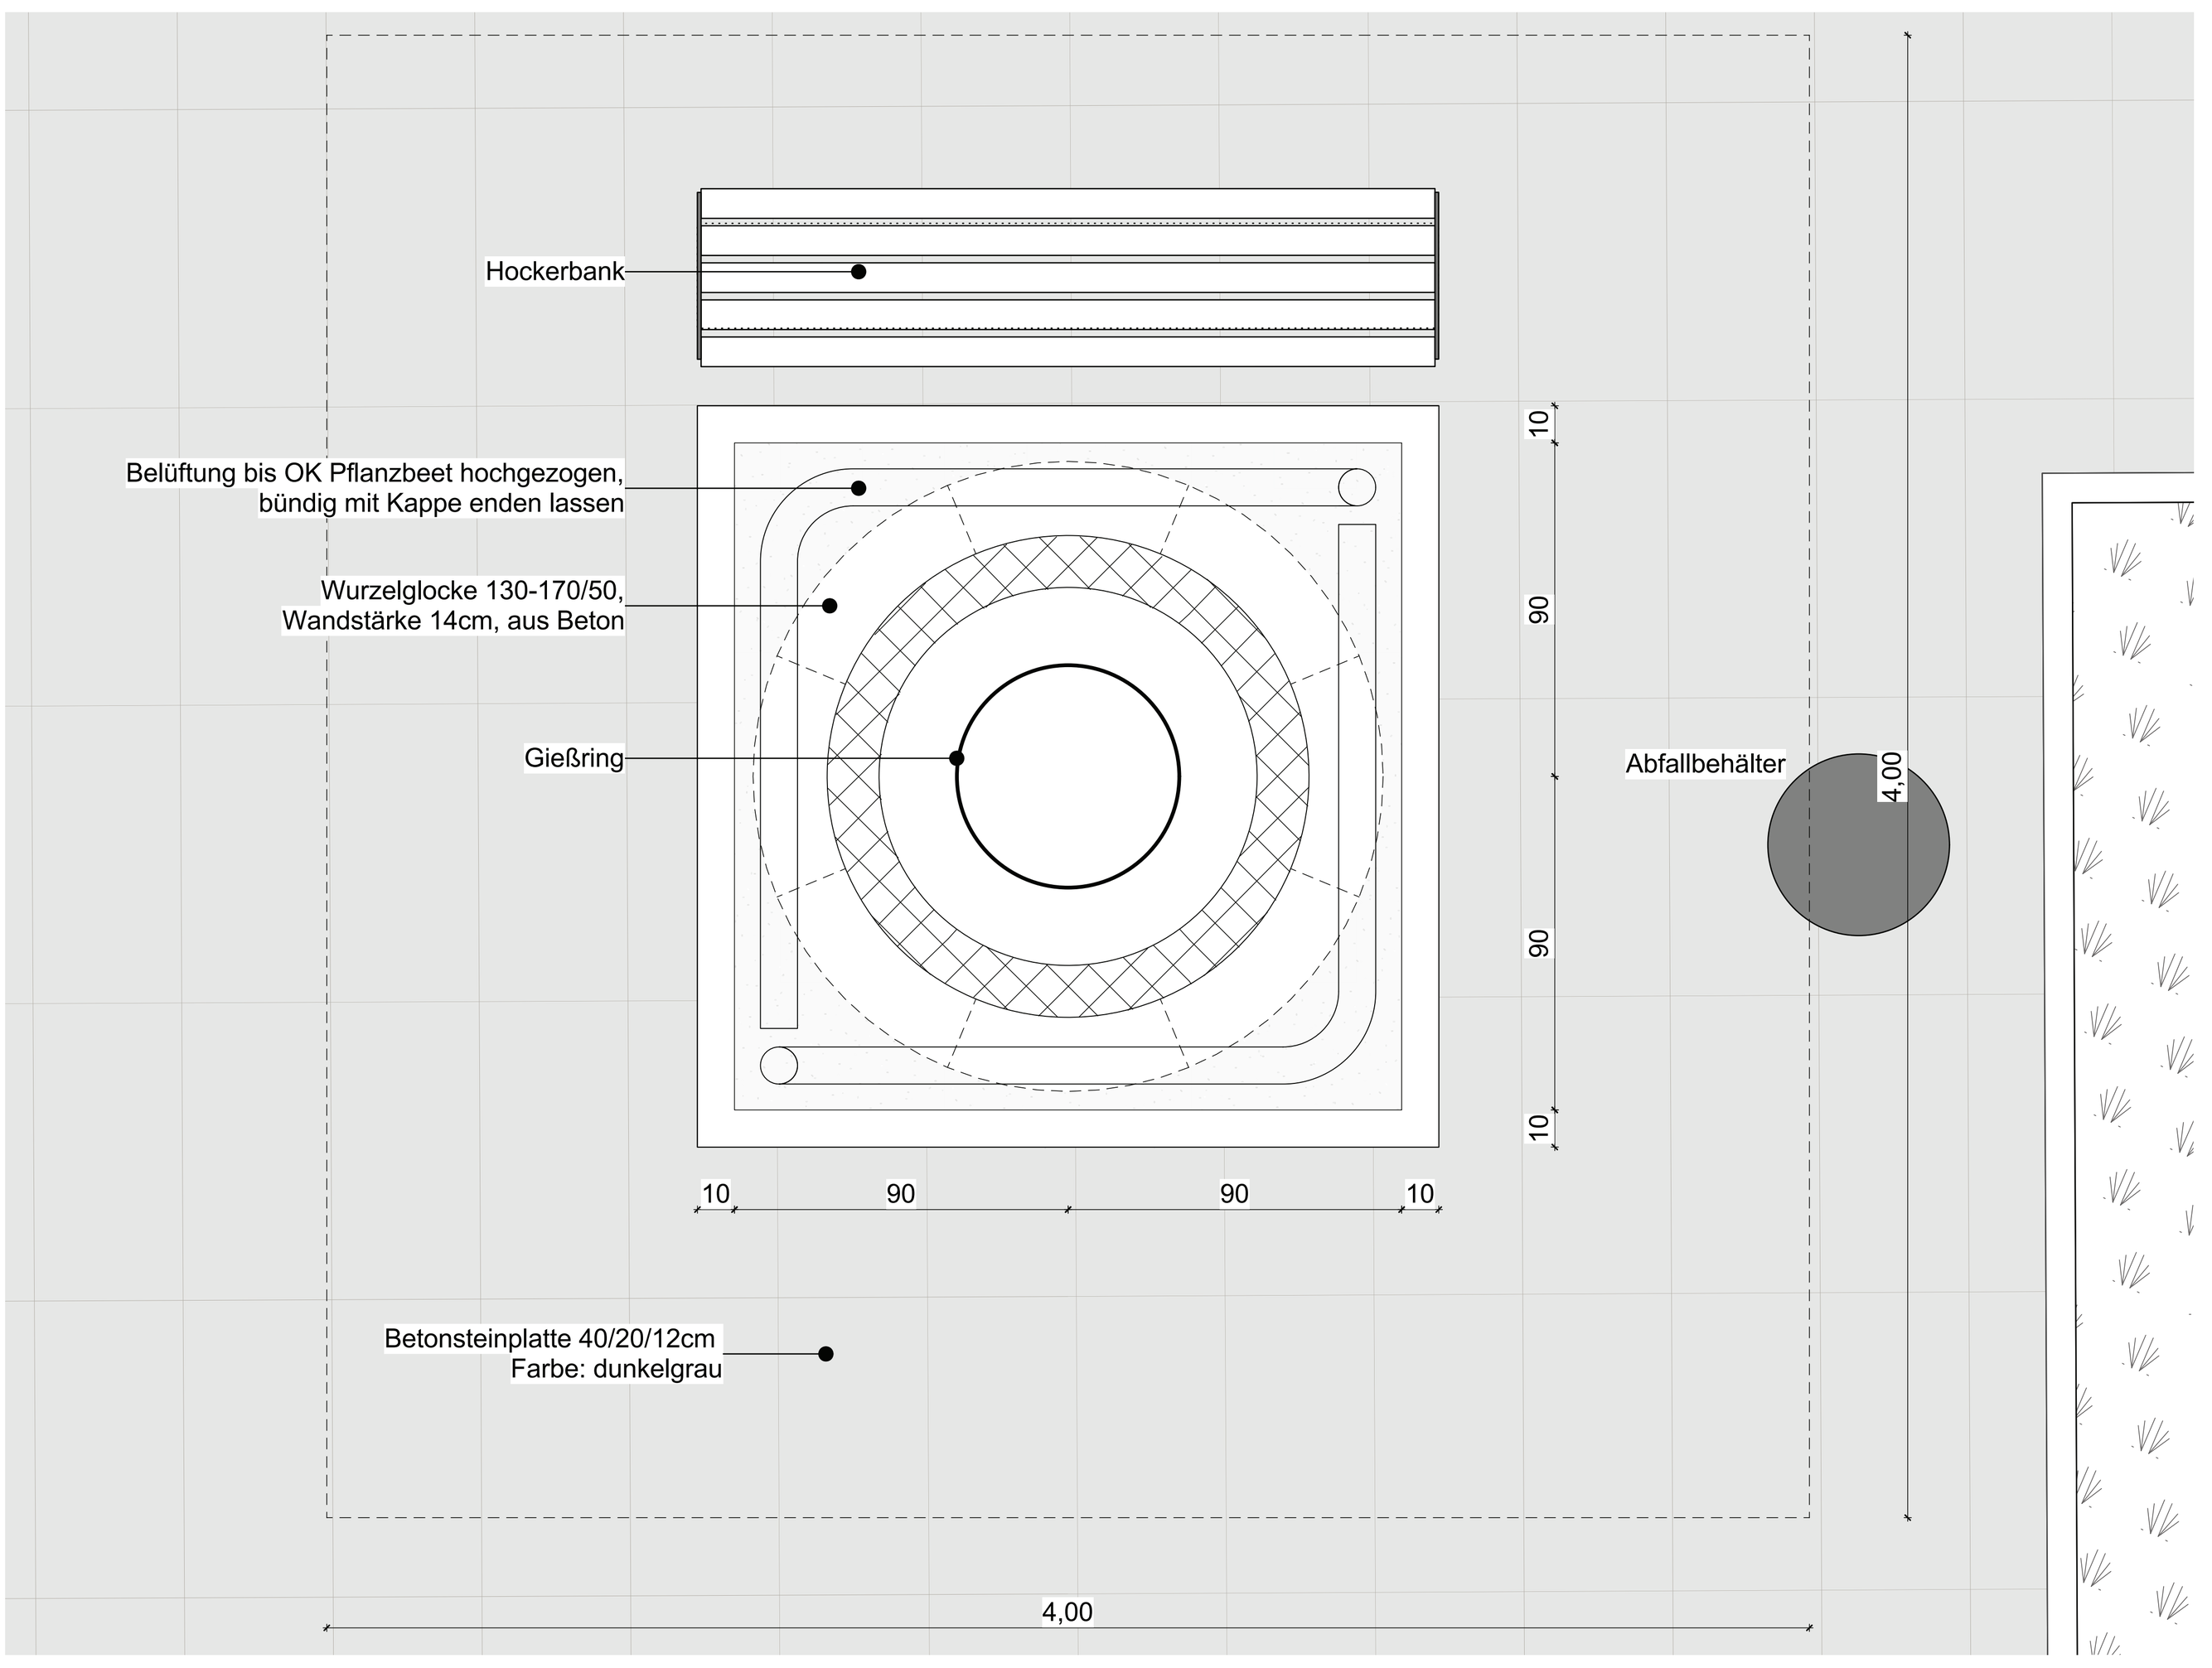

Aufsicht Pflanzbeet Gehölzpflanzung M 1:20

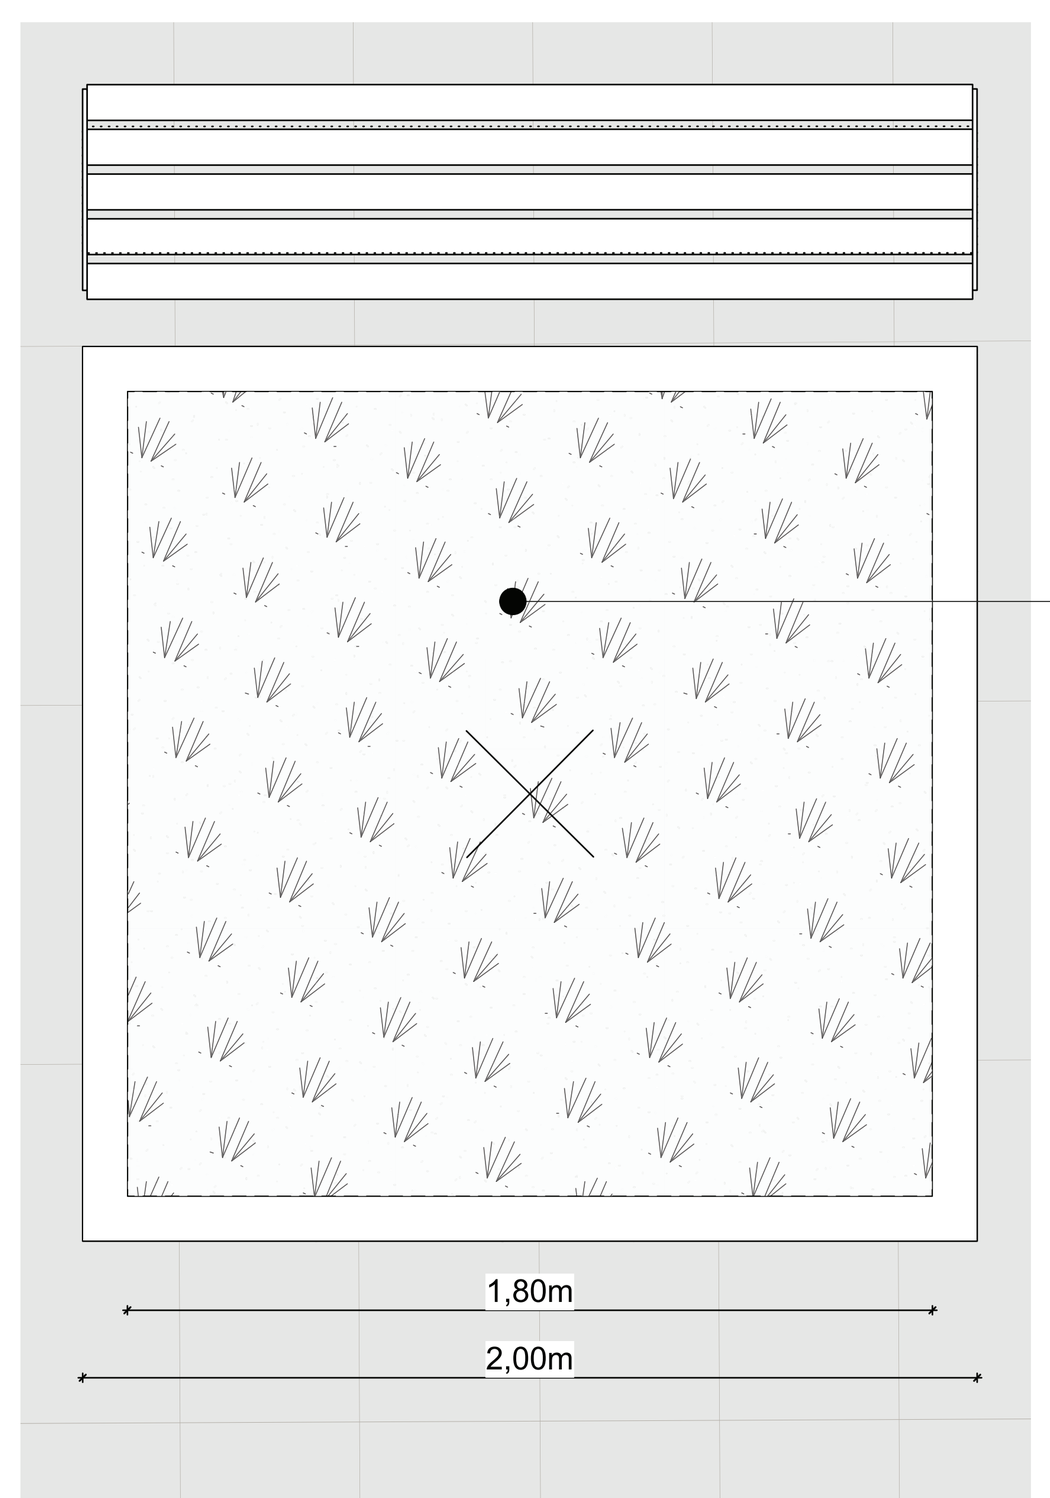


Aufsicht Baumscheibe Staudenmischpflanzung M 1:20

Baumscheibe (4 qm):


Gruppenstauden:
- Euphorbia amygdaloides ssp. Robbiae (7 Stk./m²; 6 Stk.)
- Aster linosyris (10 Stk./m²; 8 Stk.)

Bodendecker:
- Lithospermum purpurocaeruleum (syn. Buglossoides) (10 Stk./m²; 24 Stk.)

Geophyten:
- Ornithogalum umbellatum (15 Stk./m²; 60 Stk.)

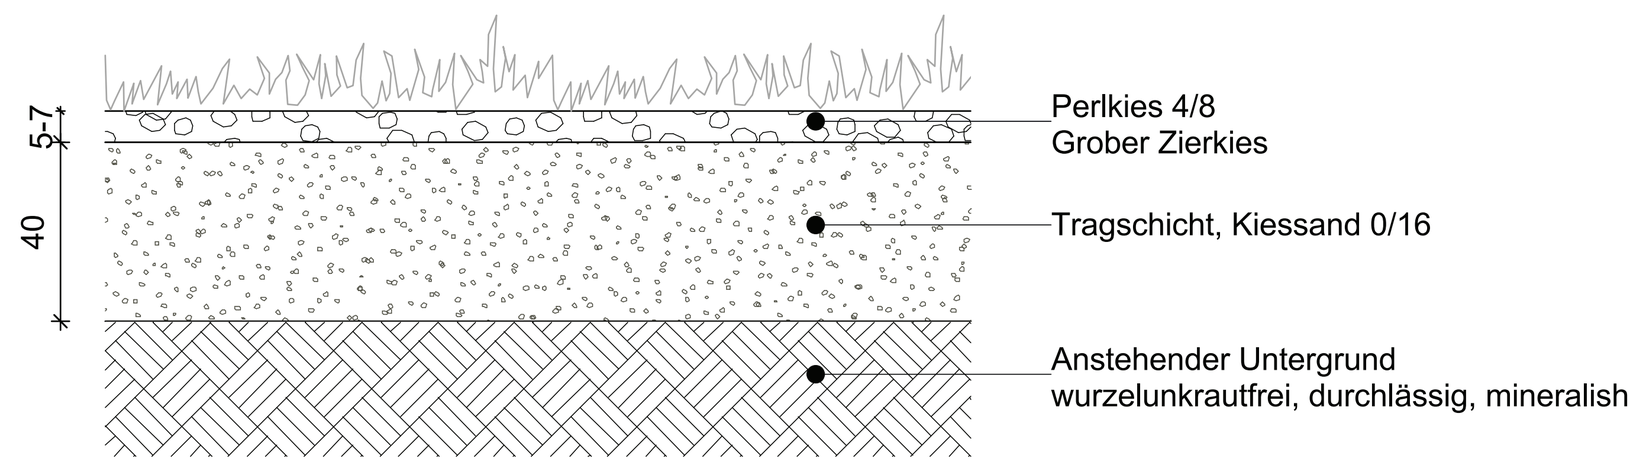

Regelschnitt Substrataufbau Staudenpflanzung M 1:20

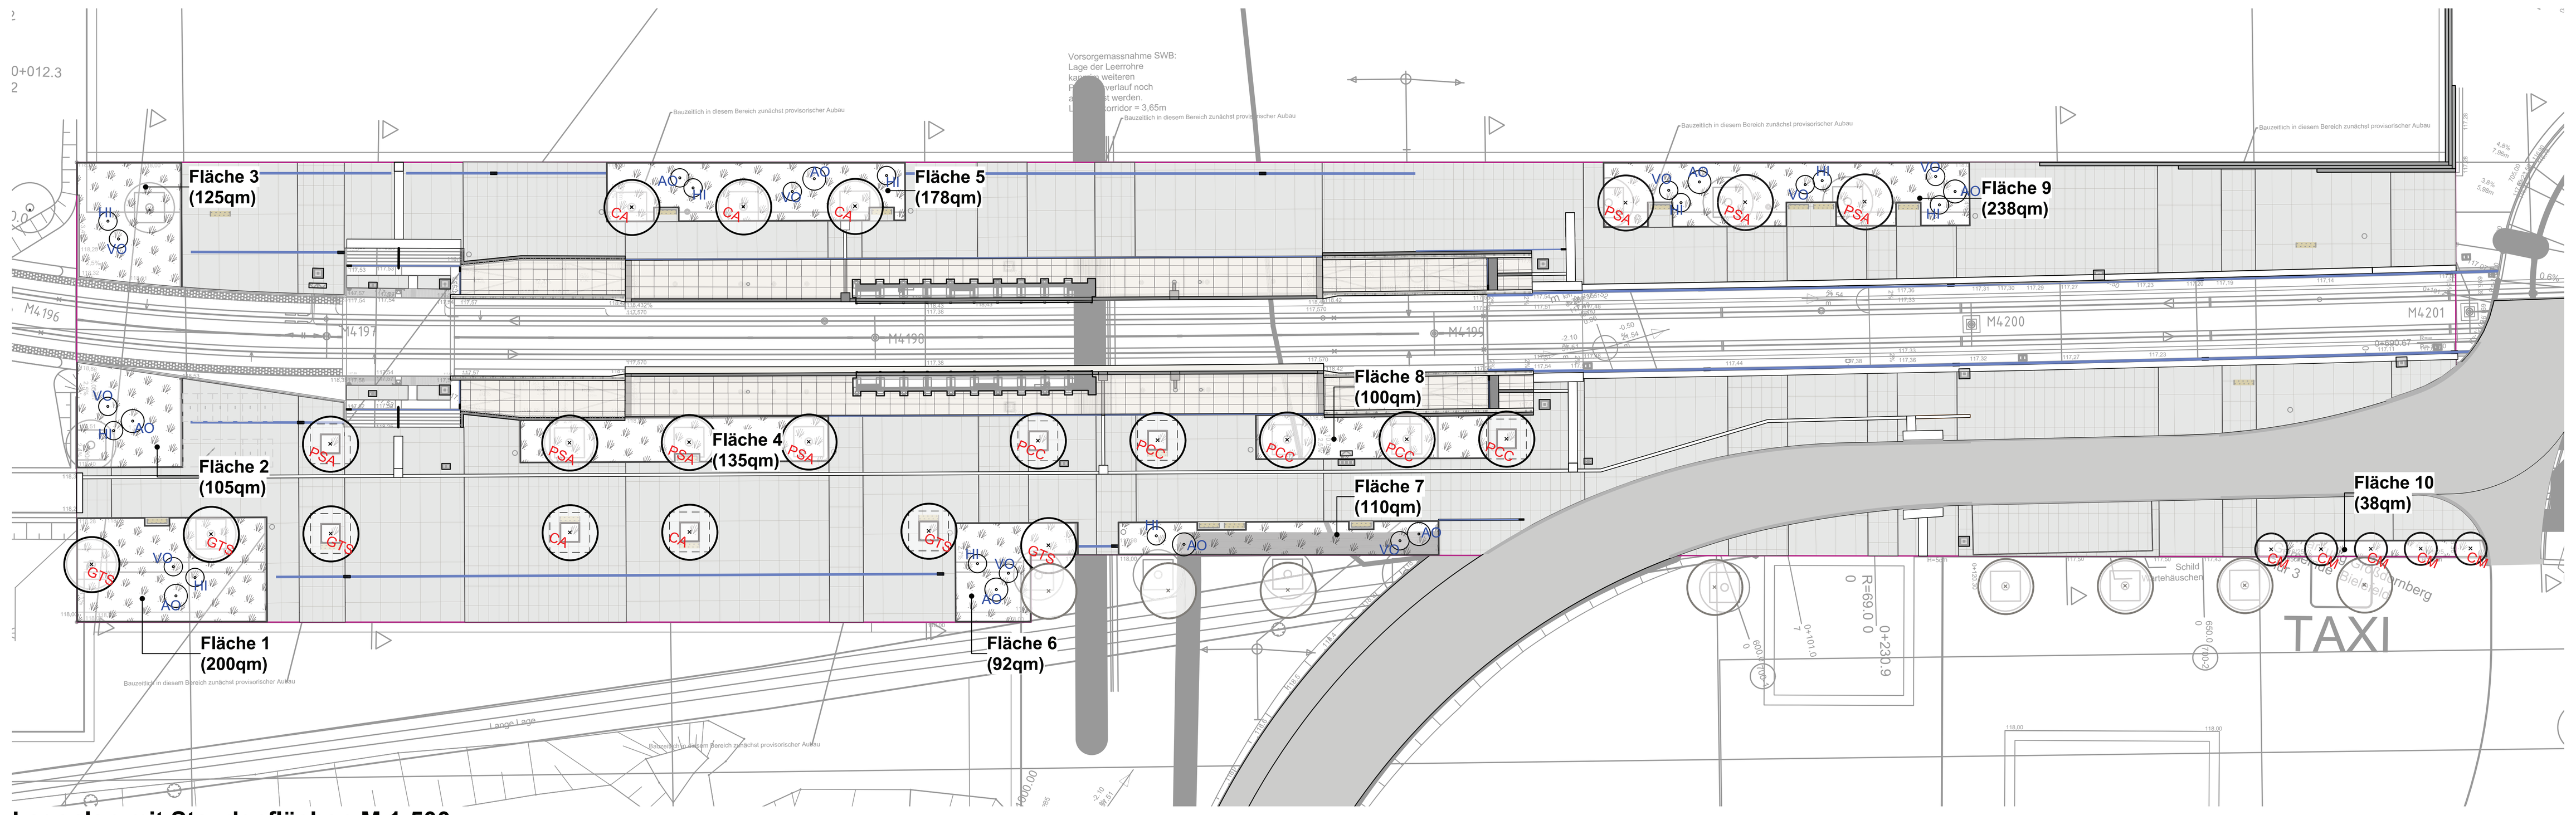



Lageplan mit Staudenflächen M 1:500

Baum Neupflanzung
- **PSA** Prunus serrulata 'Amanogawa'
- **PCC** Pyrus calleryana 'Chanticleer'
- **CA** Celtis australis
- **GTS** Gleditsia triacanthos 'Sunburst'
- **CM** Cornus mas (Hochstamm)

Strauch Neupflanzung
- **HI** Hamamelis intermedia
- **VO** Viburnum opulus
- **AO** Amelanchier ovalis

Pflanzplan für Staudenkompositionen

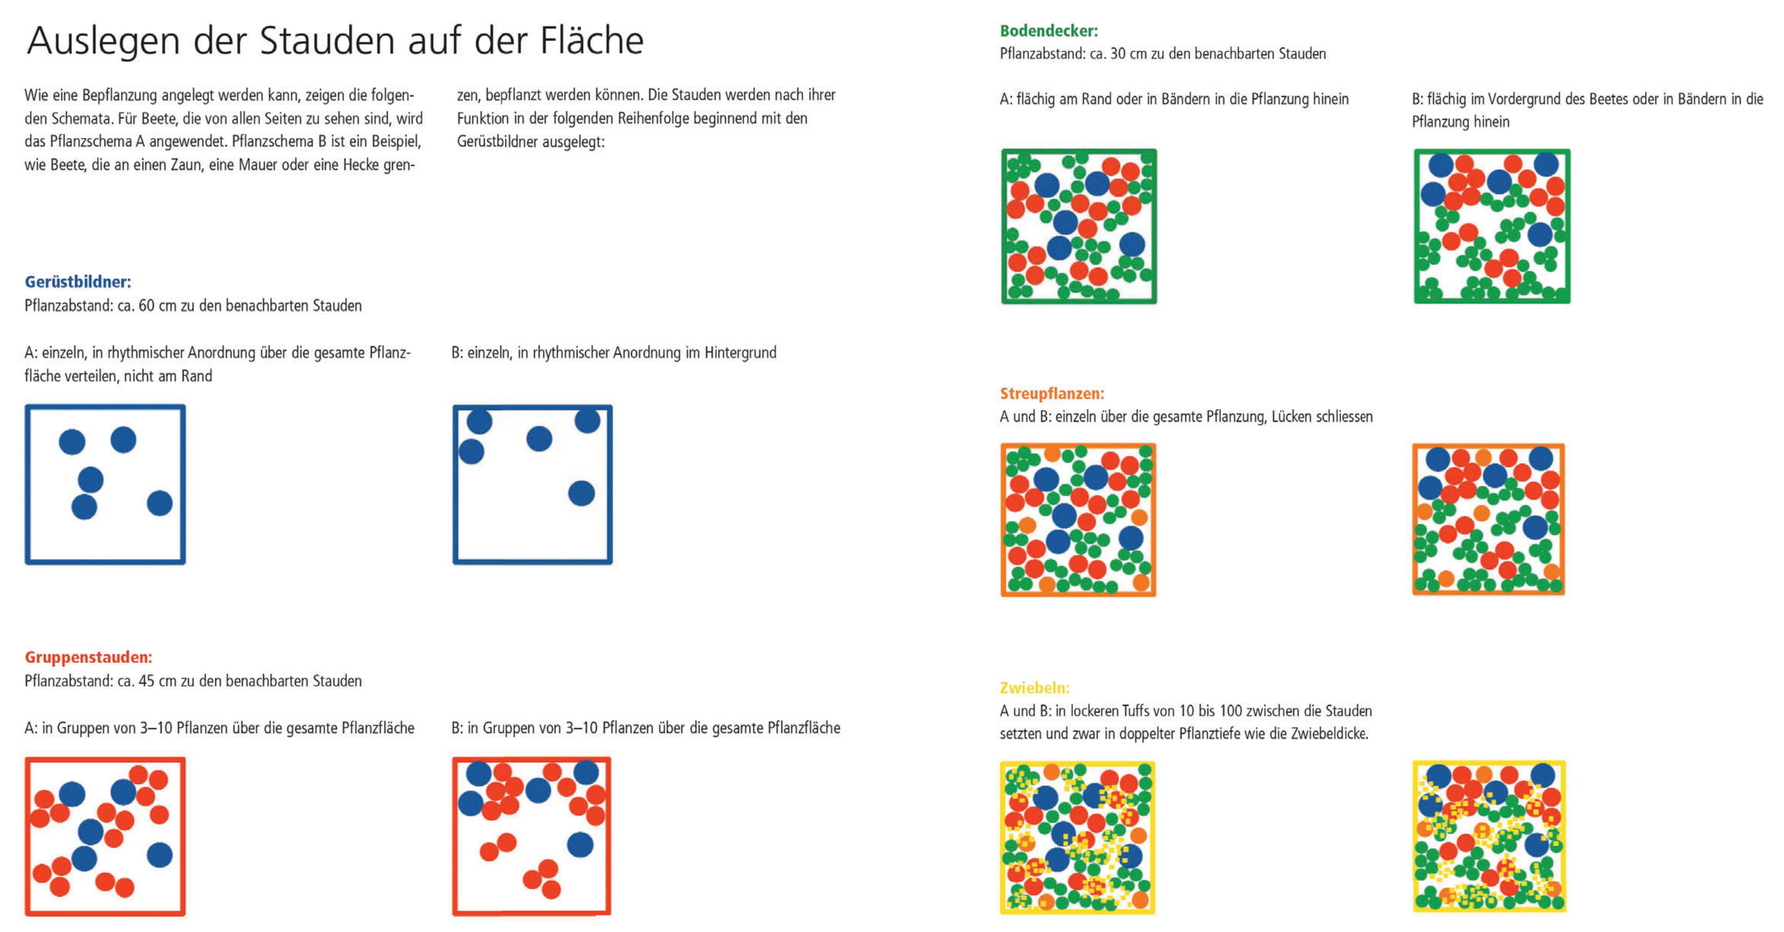

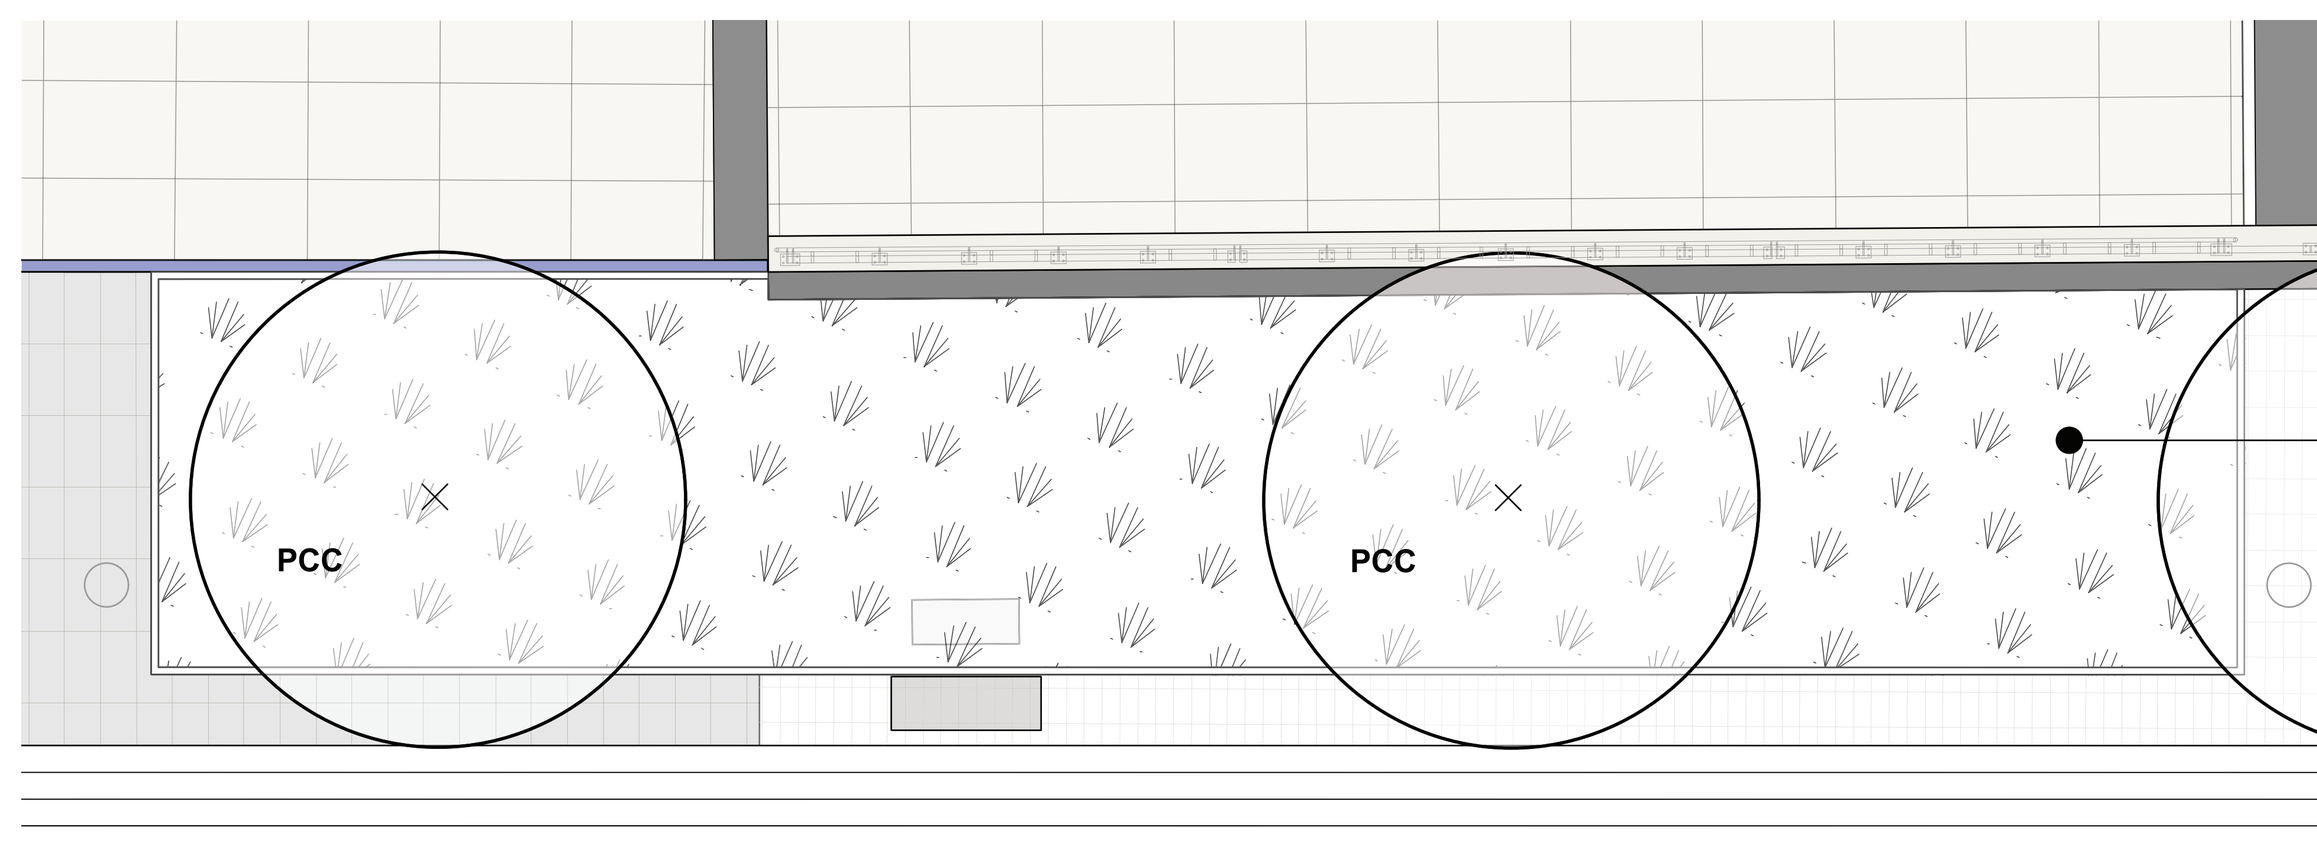

Aufsicht Pflanzbeet Staudenmischpflanzung Fläche 8 M 1:50

Fläche 8 (100 qm):

Gerüstbildner:
- Miscanthus sinensis „Ferner Osten“ (1 Stk./m²; 5 Stk.)
- Euphorbia characias ssp. Wulfenii (4 Stk./m²; 21 Stk.)
- Eryngium yuccifolium (3 Stk./m²; 16 Stk.)

Gruppenstauden:
- Calamintha nepeta (9 Stk./m²; 58 Stk.)
- Stachys byzantina 'Big Ears' (6 Stk./m²; 38 Stk.)
- Aster linosyris (10 Stk./m²; 64 Stk.)
- Nepeta x faassenii 'Senior' (15 Stk./m²; 96 Stk.)
- Centranthus ruber var. Coccineus (5 Stk./m²; 32 Stk.)

Bodendecker:
- Sedum album 'Coral Carpet' (25 Stk./m²; 444 Stk.)
- Thymus praecox 'Minor (25 Stk./m²; 444 Stk.)
- Antennaria dioica 'Rotes Wunder' (25 Stk./m²; 444 Stk.)

Streupflanzen:
- Knautia macedonica 'Mars Midget' (6 Stk./m²; 16 Stk.)
- Verbena bonariensis (8 Stk./m²; 21 Stk.)

Geophyten:
- Allium x hollandicum 'Purple Sensation' (1 Stk./m²; 18 Stk.)
- Crocus korolkowii (15 Stk./m²; 266 Stk.)
- Crocus tommasinianus 'Ruby Giant' (15 Stk./m²; 266 Stk.)

Fläche 1 (200 qm):

Gerüstbildner:
- Miscanthus sinensis „Ferner Osten“ (1 Stk./m²; 10 Stk.)
- Euphorbia characias ssp. Wulfenii (4 Stk./m²; 40 Stk.)
- Eryngium yuccifolium (3 Stk./m²; 30 Stk.)

Gruppenstauden:
- Calamintha nepeta (9 Stk./m²; 108 Stk.)
- Stachys byzantina 'Big Ears' (6 Stk./m²; 72 Stk.)
- Aster linosyris (10 Stk./m²; 120 Stk.)
- Nepeta x faassenii 'Senior' (15 Stk./m²; 180 Stk.)
- Centranthus ruber var. Coccineus (5 Stk./m²; 60 Stk.)

Bodendecker:
- Sedum album 'Coral Carpet' (25 Stk./m²; 833 Stk.)
- Thymus praecox 'Minor (25 Stk./m²; 833 Stk.)
- Antennaria dioica 'Rotes Wunder' (25 Stk./m²; 833 Stk.)

Streupflanzen:
- Knautia macedonica 'Mars Midget' (6 Stk./m²; 30 Stk.)
- Verbena bonariensis (8 Stk./m²; 40 Stk.)

Geophyten:
- Allium x hollandicum 'Purple Sensation' (1 Stk./m²; 33 Stk.)
- Crocus korolkowii (15 Stk./m²; 500 Stk.)
- Crocus tommasinianus 'Ruby Giant' (15 Stk./m²; 500 Stk.)

Fläche 2 (105 qm):

Gerüstbildner:
- Miscanthus sinensis „Ferner Osten“ (1 Stk./m²; 5 Stk.)
- Euphorbia characias ssp. Wulfenii (4 Stk./m²; 21 Stk.)
- Eryngium yuccifolium (3 Stk./m²; 16 Stk.)

Gruppenstauden:
- Calamintha nepeta (9 Stk./m²; 58 Stk.)
- Stachys byzantina 'Big Ears' (6 Stk./m²; 38 Stk.)
- Aster linosyris (10 Stk./m²; 64 Stk.)
- Nepeta x faassenii 'Senior' (15 Stk./m²; 96 Stk.)
- Centranthus ruber var. Coccineus (5 Stk./m²; 32 Stk.)

Bodendecker:
- Sedum album 'Coral Carpet' (25 Stk./m²; 444 Stk.)
- Thymus praecox 'Minor (25 Stk./m²; 444 Stk.)
- Antennaria dioica 'Rotes Wunder' (25 Stk./m²; 444 Stk.)

Streupflanzen:
- Knautia macedonica 'Mars Midget' (6 Stk./m²; 16 Stk.)
- Verbena bonariensis (8 Stk./m²; 21 Stk.)

Geophyten:
- Allium x hollandicum 'Purple Sensation' (1 Stk./m²; 18 Stk.)
- Crocus korolkowii (15 Stk./m²; 266 Stk.)
- Crocus tommasinianus 'Ruby Giant' (15 Stk./m²; 266 Stk.)

Fläche3 (125 qm):

Gerüstbildner:
- Miscanthus sinensis „Ferner Osten“ (1 Stk./m²; 6 Stk.)
- Euphorbia characias ssp. Wulfenii (4 Stk./m²; 24 Stk.)
- Eryngium yuccifolium (3 Stk./m²; 18 Stk.)

Gruppenstauden:
- Calamintha nepeta (9 Stk./m²; 65 Stk.)
- Stachys byzantina 'Big Ears' (6 Stk./m²; 43 Stk.)
- Aster linosyris (10 Stk./m²; 72 Stk.)
- Nepeta x faassenii 'Senior' (15 Stk./m²; 108 Stk.)
- Centranthus ruber var. Coccineus (5 Stk./m²; 36 Stk.)

Bodendecker:
- Sedum album 'Coral Carpet' (25 Stk./m²; 500 Stk.)
- Thymus praecox 'Minor (25 Stk./m²; 500 Stk.)
- Antennaria dioica 'Rotes Wunder' (25 Stk./m²; 500 Stk.)

Streupflanzen:
- Knautia macedonica 'Mars Midget' (6 Stk./m²; 18 Stk.)
- Verbena bonariensis (8 Stk./m²; 24 Stk.)

Geophyten:
- Allium x hollandicum 'Purple Sensation' (1 Stk./m²; 20 Stk.)
- Crocus korolkowii (15 Stk./m²; 300 Stk.)
- Crocus tommasinianus 'Ruby Giant' (15 Stk./m²; 300 Stk.)

Fläche 4 (135 qm):

Gerüstbildner:
- Miscanthus sinensis „Ferner Osten“ (1 Stk./m²; 7 Stk.)
- Euphorbia characias ssp. Wulfenii (4 Stk./m²; 27 Stk.)
- Eryngium yuccifolium (3 Stk./m²; 20 Stk.)

Gruppenstauden:
- Calamintha nepeta (9 Stk./m²; 72 Stk.)
- Stachys byzantina 'Big Ears' (6 Stk./m²; 48 Stk.)
- Aster linosyris (10 Stk./m²; 80 Stk.)
- Nepeta x faassenii 'Senior' (15 Stk./m²; 120 Stk.)
- Centranthus ruber var. Coccineus (5 Stk./m²; 40 Stk.)

Bodendecker:
- Sedum album 'Coral Carpet' (25 Stk./m²; 555 Stk.)
- Thymus praecox 'Minor (25 Stk./m²; 555 Stk.)
- Antennaria dioica 'Rotes Wunder' (25 Stk./m²; 555 Stk.)

Streupflanzen:
- Knautia macedonica 'Mars Midget' (6 Stk./m²; 20 Stk.)
- Verbena bonariensis (8 Stk./m²; 27 Stk.)

Geophyten:
- Allium x hollandicum 'Purple Sensation' (1 Stk./m²; 22 Stk.)
- Crocus korolkowii (15 Stk./m²; 333 Stk.)
- Crocus tommasinianus 'Ruby Giant' (15 Stk./m²; 333 Stk.)

Fläche 5 (178 qm):

Gerüstbildner:
- Miscanthus sinensis „Ferner Osten“ (1 Stk./m²; 9 Stk.)
- Euphorbia characias ssp. Wulfenii (4 Stk./m²; 35 Stk.)
- Eryngium yuccifolium (3 Stk./m²; 26 Stk.)

Gruppenstauden:
- Calamintha nepeta (9 Stk./m²; 94 Stk.)
- Stachys byzantina 'Big Ears' (6 Stk./m²; 62 Stk.)
- Aster linosyris (10 Stk./m²; 104 Stk.)
- Nepeta x faassenii 'Senior' (15 Stk./m²; 156 Stk.)
- Centranthus ruber var. Coccineus (5 Stk./m²; 52 Stk.)

Bodendecker:
- Sedum album 'Coral Carpet' (25 Stk./m²; 722 Stk.)
- Thymus praecox 'Minor (25 Stk./m²; 722 Stk.)
- Antennaria dioica 'Rotes Wunder' (25 Stk./m²; 722 Stk.)

Streupflanzen:
- Knautia macedonica 'Mars Midget' (6 Stk./m²; 26 Stk.)
- Verbena bonariensis (8 Stk./m²; 35 Stk.)

Geophyten:
- Allium x hollandicum 'Purple Sensation' (1 Stk./m²; 29 Stk.)
- Crocus korolkowii (15 Stk./m²; 433 Stk.)
- Crocus tommasinianus 'Ruby Giant' (15 Stk./m²; 433 Stk.)

Fläche 6 (92 qm):

Gerüstbildner:
- Miscanthus sinensis „Ferner Osten“ (1 Stk./m²; 5 Stk.)
- Euphorbia characias ssp. Wulfenii (4 Stk./m²; 19 Stk.)
- Eryngium yuccifolium (3 Stk./m²; 14 Stk.)

Gruppenstauden:
- Calamintha nepeta (9 Stk./m²; 50 Stk.)
- Stachys byzantina 'Big Ears' (6 Stk./m²; 34 Stk.)
- Aster linosyris (10 Stk./m²; 56 Stk.)
- Nepeta x faassenii 'Senior' (15 Stk./m²; 84 Stk.)
- Centranthus ruber var. Coccineus (5 Stk./m²; 28 Stk.)

Bodendecker:
- Sedum album 'Coral Carpet' (25 Stk./m²; 389 Stk.)
- Thymus praecox 'Minor (25 Stk./m²; 389 Stk.)
- Antennaria dioica 'Rotes Wunder' (25 Stk./m²; 389 Stk.)

Streupflanzen:
- Knautia macedonica 'Mars Midget' (6 Stk./m²; 14 Stk.)
- Verbena bonariensis (8 Stk./m²; 19 Stk.)

Geophyten:
- Allium x hollandicum 'Purple Sensation' (1 Stk./m²; 16 Stk.)
- Crocus korolkowii (15 Stk./m²; 233 Stk.)
- Crocus tommasinianus 'Ruby Giant' (15 Stk./m²; 233 Stk.)

Fläche 7 (110 qm):

Gerüstbildner:
- Miscanthus sinensis „Ferner Osten“ (1 Stk./m²; 5 Stk.)
- Euphorbia characias ssp. Wulfenii (4 Stk./m²; 21 Stk.)
- Eryngium yuccifolium (3 Stk./m²; 16 Stk.)

Gruppenstauden:
- Calamintha nepeta (9 Stk./m²; 58 Stk.)
- Stachys byzantina 'Big Ears' (6 Stk./m²; 38 Stk.)
- Aster linosyris (10 Stk./m²; 64 Stk.)
- Nepeta x faassenii 'Senior' (15 Stk./m²; 96 Stk.)
- Centranthus ruber var. Coccineus (5 Stk./m²; 32 Stk.)

Bodendecker:
- Sedum album 'Coral Carpet' (25 Stk./m²; 444 Stk.)
- Thymus praecox 'Minor (25 Stk./m²; 444 Stk.)
- Antennaria dioica 'Rotes Wunder' (25 Stk./m²; 444 Stk.)

Streupflanzen:
- Knautia macedonica 'Mars Midget' (6 Stk./m²; 16 Stk.)
- Verbena bonariensis (8 Stk./m²; 21 Stk.)

Geophyten:
- Allium x hollandicum 'Purple Sensation' (1 Stk./m²; 18 Stk.)
- Crocus korolkowii (15 Stk./m²; 266 Stk.)
- Crocus tommasinianus 'Ruby Giant' (15 Stk./m²; 266 Stk.)

Fläche 8 (100 qm):

Gerüstbildner:
- Miscanthus sinensis „Ferner Osten“ (1 Stk./m²; 5 Stk.)
- Euphorbia characias ssp. Wulfenii (4 Stk./m²; 21 Stk.)
- Eryngium yuccifolium (3 Stk./m²; 16 Stk.)

Gruppenstauden:
- Calamintha nepeta (9 Stk./m²; 58 Stk.)
- Stachys byzantina 'Big Ears' (6 Stk./m²; 38 Stk.)
- Aster linosyris (10 Stk./m²; 64 Stk.)
- Nepeta x faassenii 'Senior' (15 Stk./m²; 96 Stk.)
- Centranthus ruber var. Coccineus (5 Stk./m²; 32 Stk.)

Bodendecker:
- Sedum album 'Coral Carpet' (25 Stk./m²; 444 Stk.)
- Thymus praecox 'Minor (25 Stk./m²; 444 Stk.)
- Antennaria dioica 'Rotes Wunder' (25 Stk./m²; 444 Stk.)

Streupflanzen:
- Knautia macedonica 'Mars Midget' (6 Stk./m²; 16 Stk.)
- Verbena bonariensis (8 Stk./m²; 21 Stk.)

Geophyten:
- Allium x hollandicum 'Purple Sensation' (1 Stk./m²; 18 Stk.)
- Crocus korolkowii (15 Stk./m²; 266 Stk.)
- Crocus tommasinianus 'Ruby Giant' (15 Stk./m²; 266 Stk.)

Fläche 9 (238 qm):

Gerüstbildner:
- Miscanthus sinensis „Ferner Osten“ (1 Stk./m²; 12 Stk.)
- Euphorbia characias ssp. Wulfenii (4 Stk./m²; 48 Stk.)
- Eryngium yuccifolium (3 Stk./m²; 36 Stk.)

Gruppenstauden:
- Calamintha nepeta (9 Stk./m²; 129 Stk.)
- Stachys byzantina 'Big Ears' (6 Stk./m²; 86 Stk.)
- Aster linosyris (10 Stk./m²; 144 Stk.)
- Nepeta x faassenii 'Senior' (15 Stk./m²; 216 Stk.)
- Centranthus ruber var. Coccineus (5 Stk./m²; 72 Stk.)

Bodendecker:
- Sedum album 'Coral Carpet' (25 Stk./m²; 999 Stk.)
- Thymus praecox 'Minor (25 Stk./m²; 999 Stk.)
- Antennaria dioica 'Rotes Wunder' (25 Stk./m²; 999 Stk.)

Streupflanzen:
- Knautia macedonica 'Mars Midget' (6 Stk./m²; 36 Stk.)
- Verbena bonariensis (8 Stk./m²; 48 Stk.)

Geophyten:
- Allium x hollandicum 'Purple Sensation' (1 Stk./m²; 40 Stk.)
- Crocus korolkowii (15 Stk./m²; 599 Stk.)
- Crocus tommasinianus 'Ruby Giant' (15 Stk./m²; 599 Stk.)

Fläche 10 (38 qm):

Gerüstbildner:
- Miscanthus sinensis „Ferner Osten“ (1 Stk./m²; 2 Stk.)
- Euphorbia characias ssp. Wulfenii (4 Stk./m²; 8 Stk.)
- Eryngium yuccifolium (3 Stk./m²; 6 Stk.)

Gruppenstauden:
- Calamintha nepeta (9 Stk./m²; 22 Stk.)
- Stachys byzantina 'Big Ears' (6 Stk./m²; 14 Stk.)
- Aster linosyris (10 Stk./m²; 24 Stk.)
- Nepeta x faassenii 'Senior' (15 Stk./m²; 36 Stk.)
- Centranthus ruber var. Coccineus (5 Stk./m²; 12 Stk.)

Bodendecker:
- Sedum album 'Coral Carpet' (25 Stk./m²; 167 Stk.)
- Thymus praecox 'Minor (25 Stk./m²; 167 Stk.)
- Antennaria dioica 'Rotes Wunder' (25 Stk./m²; 167 Stk.)


Streupflanzen:
- Knautia macedonica 'Mars Midget' (6 Stk./m²; 6 Stk.)
- Verbena bonariensis (8 Stk./m²; 8 Stk.)

Geophyten:
- Allium x hollandicum 'Purple Sensation' (1 Stk./m²; 7 Stk.)
- Crocus korolkowii (15 Stk./m²; 100 Stk.)
- Crocus tommasinianus 'Ruby Giant' (15 Stk./m²; 100 Stk.)

Nr.		Name	Datum

Lage- / Höhensystem: Gauß-Krüger Netz Lagestatus 177 / NHN-System (Höhenstatus 170)

Lageskizze:

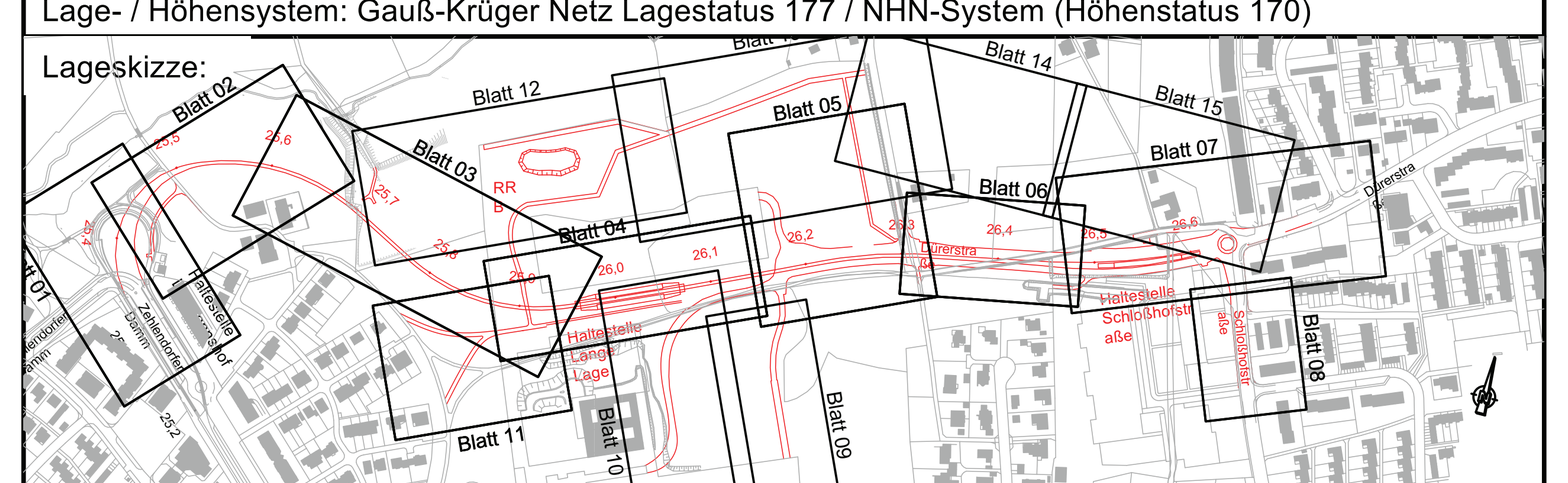

Auftraggeber:

BBVGmbH
Jahnplatz 5
33602 Bielefeld

BBVG
Bielefelder Beteiligungs- und Vermögensverwaltungsgesellschaft mbH

Anl. Nr.: 2.9.20

	Datum	Name
bearb.		
gez.	29.08.2025	YW | JH
gepr.		RS

Verlängerung der Stadtbahnlinie 4
Wendeschleife bis Schloßhofstraße, **Baulos 1120**

nur gültig für Ausschreibung

Planinhalt:
Details Pflanzungen (Platz Lange Lage) DIN A0

Planart:	Plannummer:	Maßstab.:
Ausführungsplanung (LPH5)	0456-5-D-414	1:20 | 1.50 | 1:500

BBVG	660.32	660.2	UWB	moBiel		Aufgestellt 660.3