
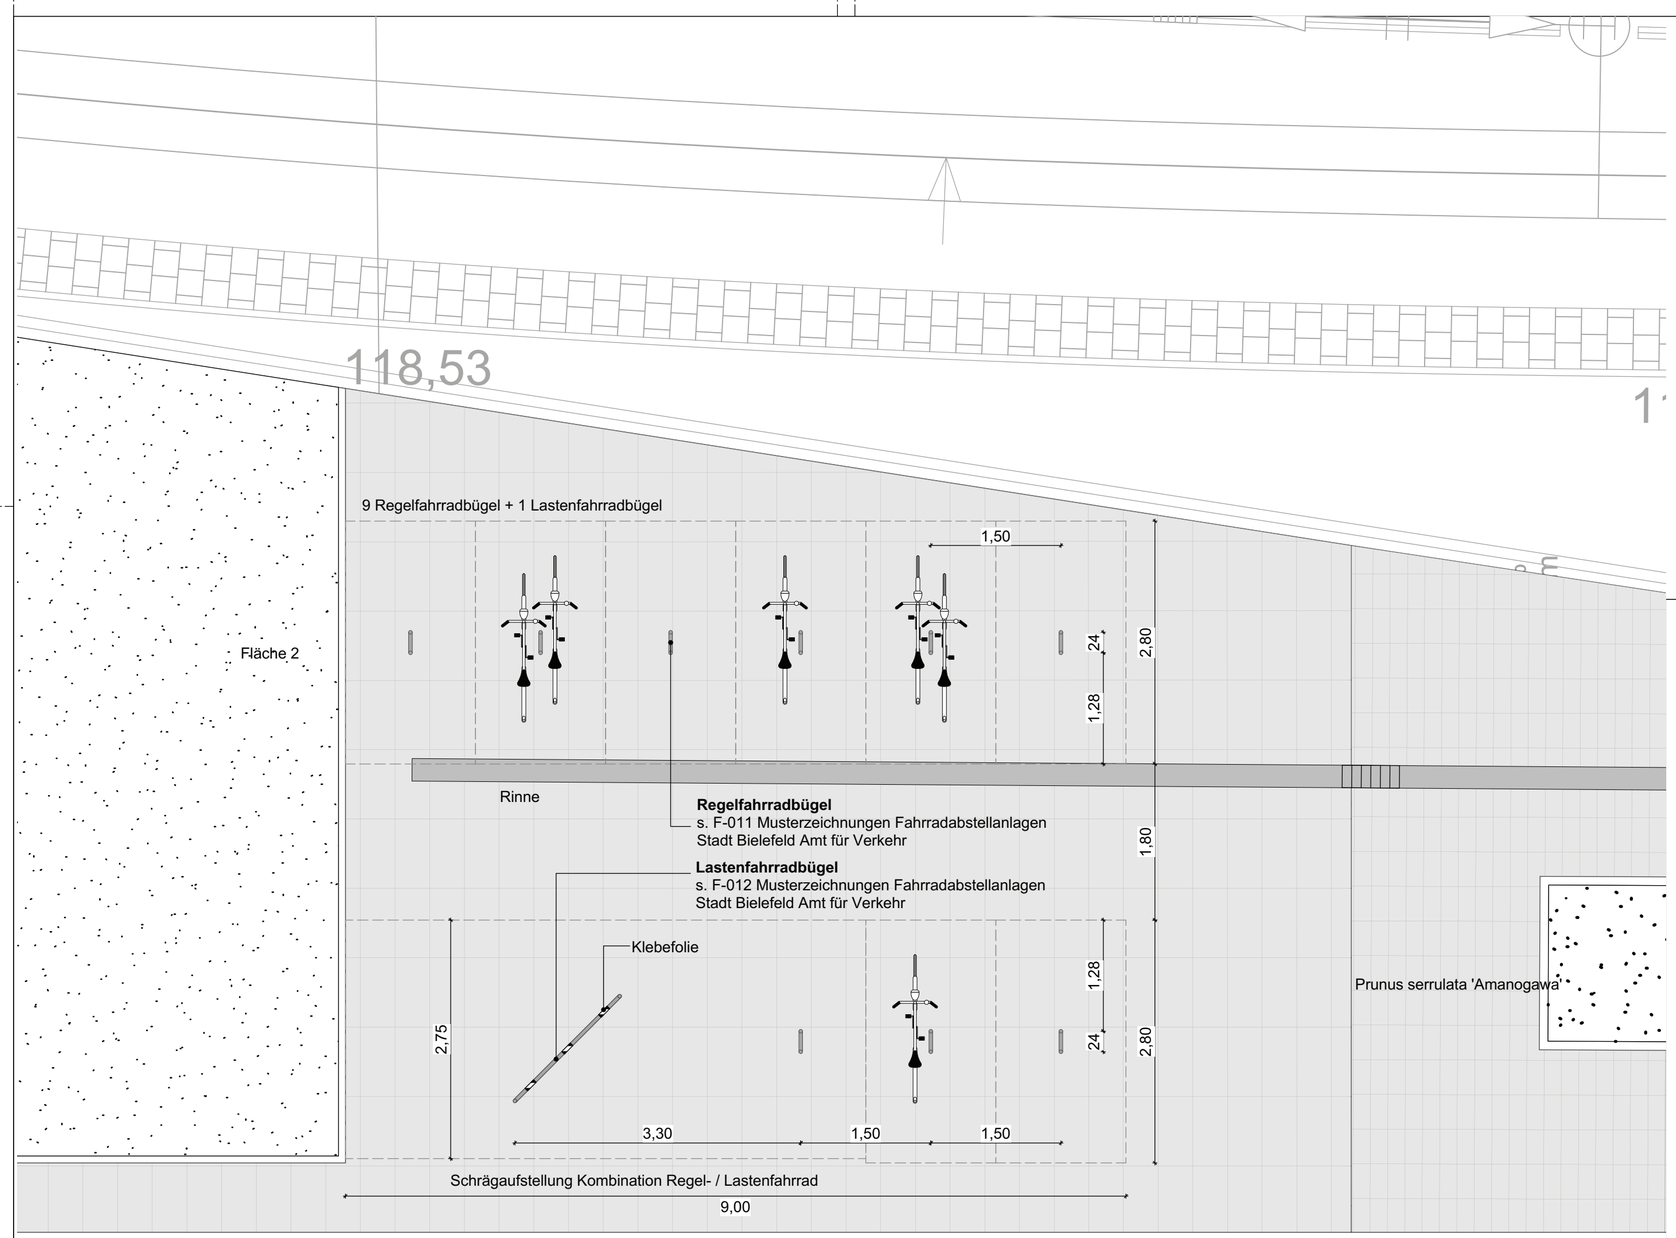


Nr.		Name	Datum

Lage- / Höhensystem: Gauß-Krüger Netz Lagestatus 177 / NHN-System (Höhenstatus 170)

Lageskizze:

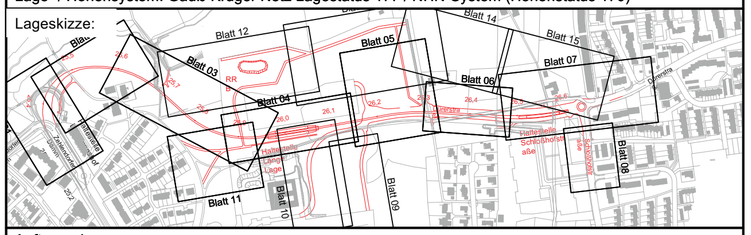

Auftraggeber:

BBVGmbH
Jahnplatz 5
33602 Bielefeld

BBVG
Bielefelder Beteiligungs- und Vermögensverwaltungsgesellschaft mbH

Anl. Nr.:	2.9.22		
		Datum	Name
bearb.			
gez.		29.08.2025	YW | JH
gepr.			RS

Verlängerung der Stadtbahnlinie 4

Wendeschleife bis Schloßhofstraße, **Baulos 1120**

Planinhalt:

Detail Fahrradabstellanlage (Lange Lage)

DIN A2

nur gültig für Ausschreibung

Planart:	Plannummer:	Maßstab.:
Ausführungsplanung (LPH5)	0456-5-D-415	1:50

BBVG	660.32	660.2	UWB	moBiel		Aufgestellt 660.3