

Bahnsteig + Rampe WEST, Seite a
Alle Maße sind Nennmaße

Aufsicht | Ansicht außen | Ansicht innen


a-R1-S

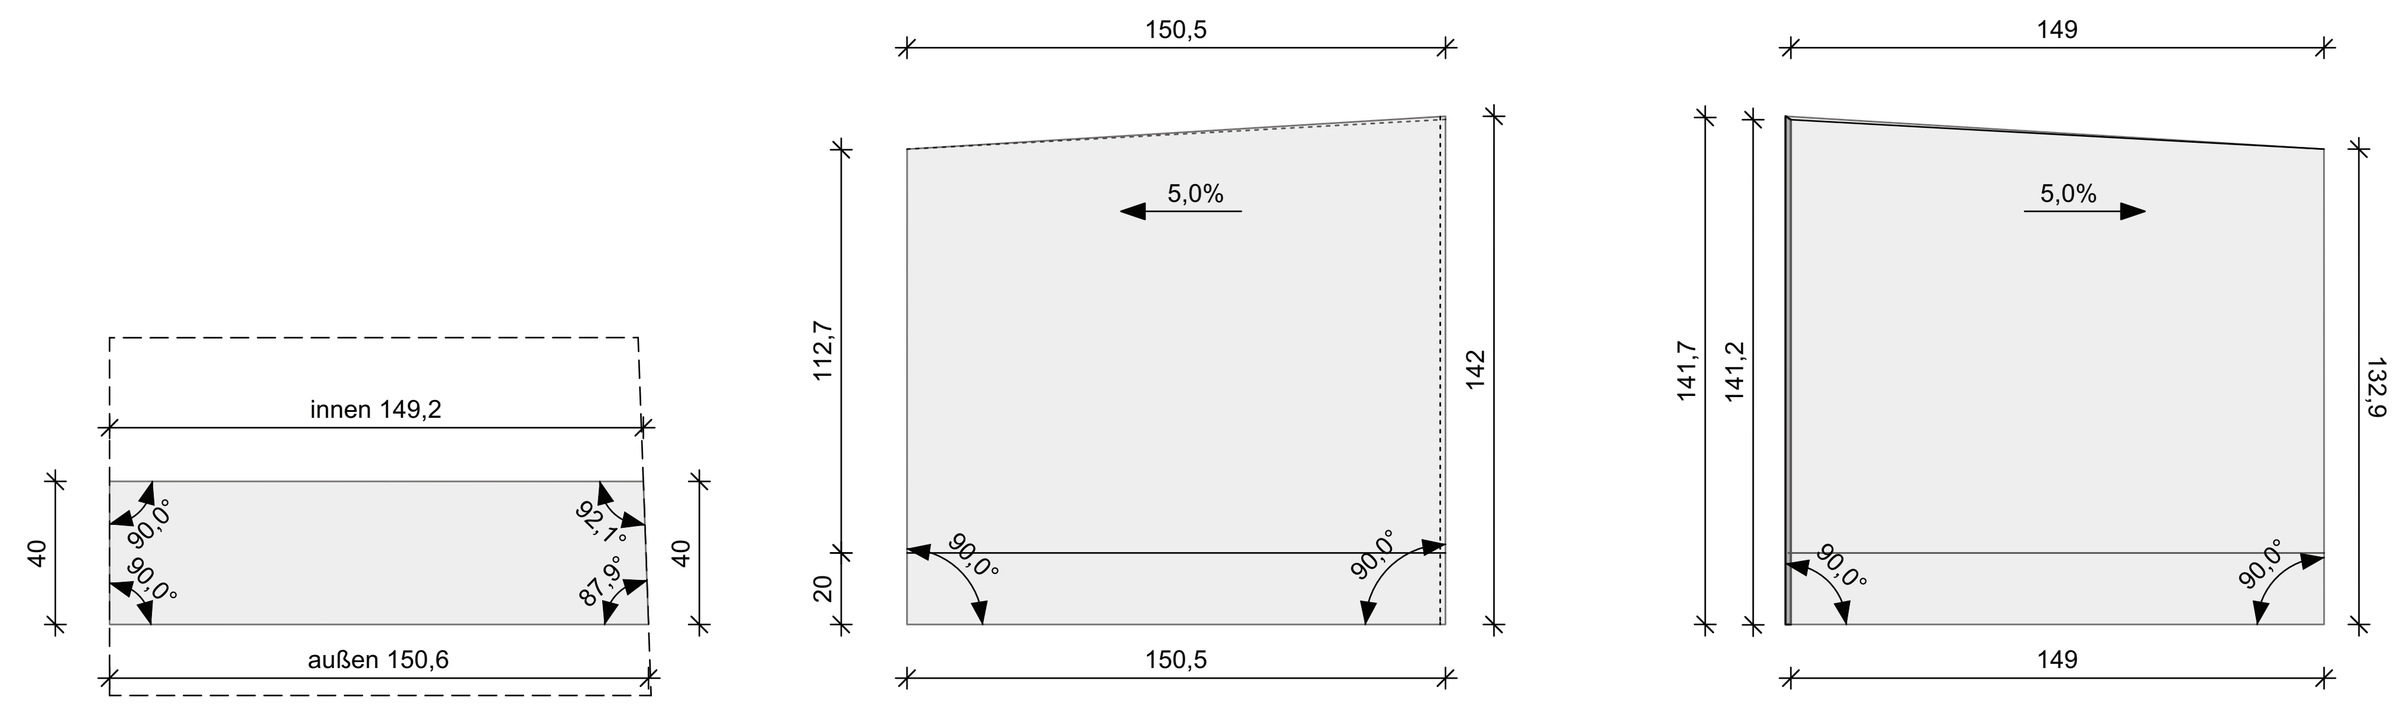

a-B1-S

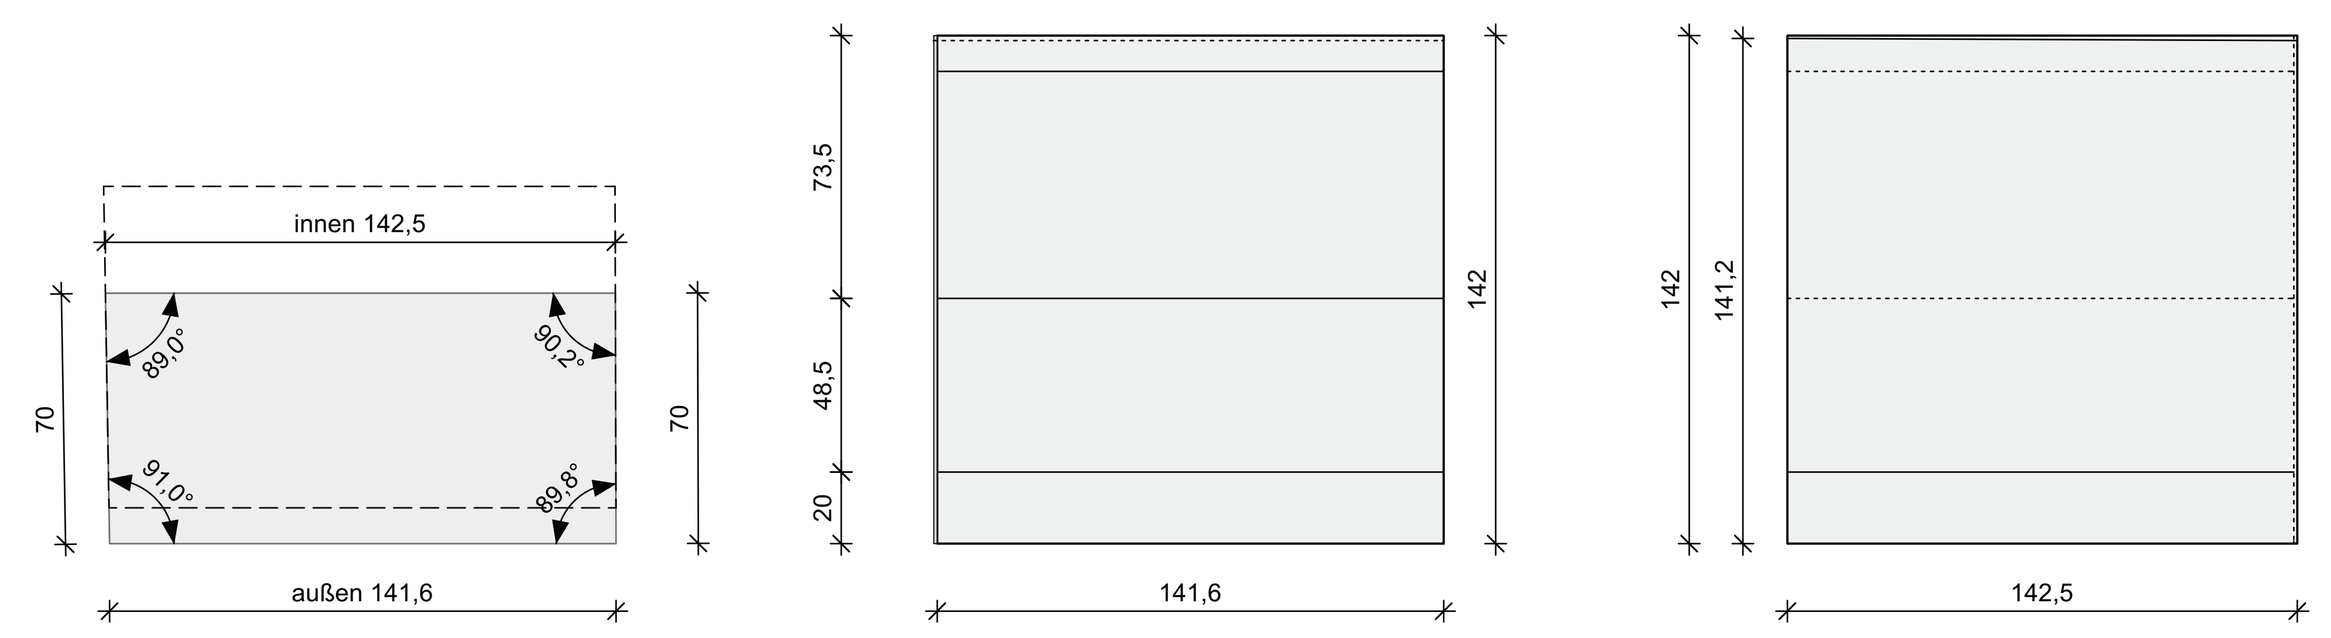


a-R8.2-S

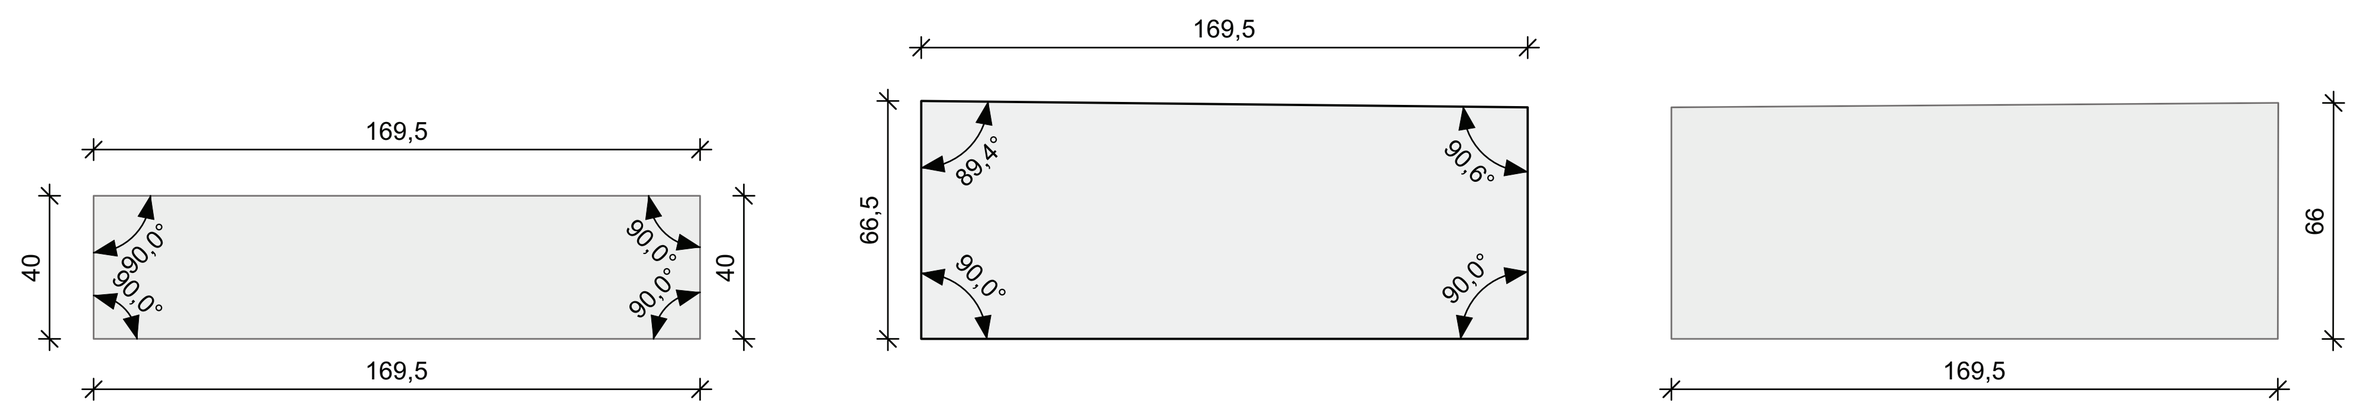


Bahnsteig + Rampe OST, Seite a
Alle Maße sind Nennmaße


Aufsicht | Ansicht außen | Ansicht innen

a-R9-S

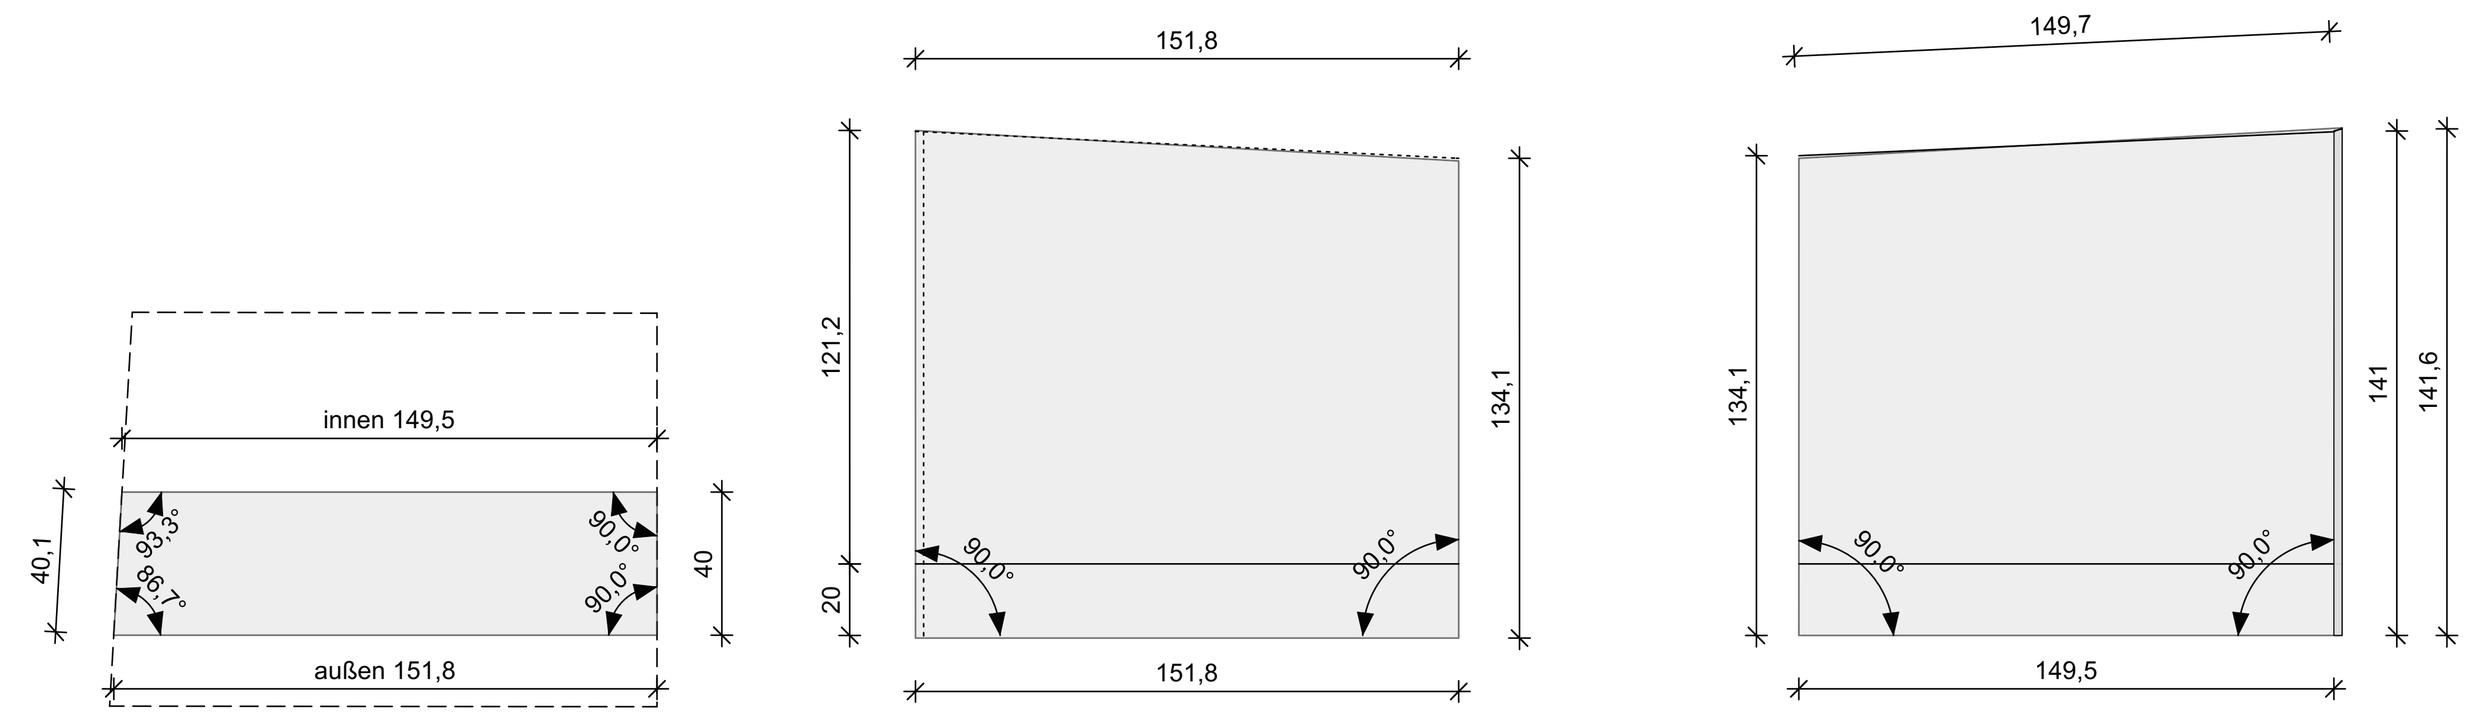

a-B2-S

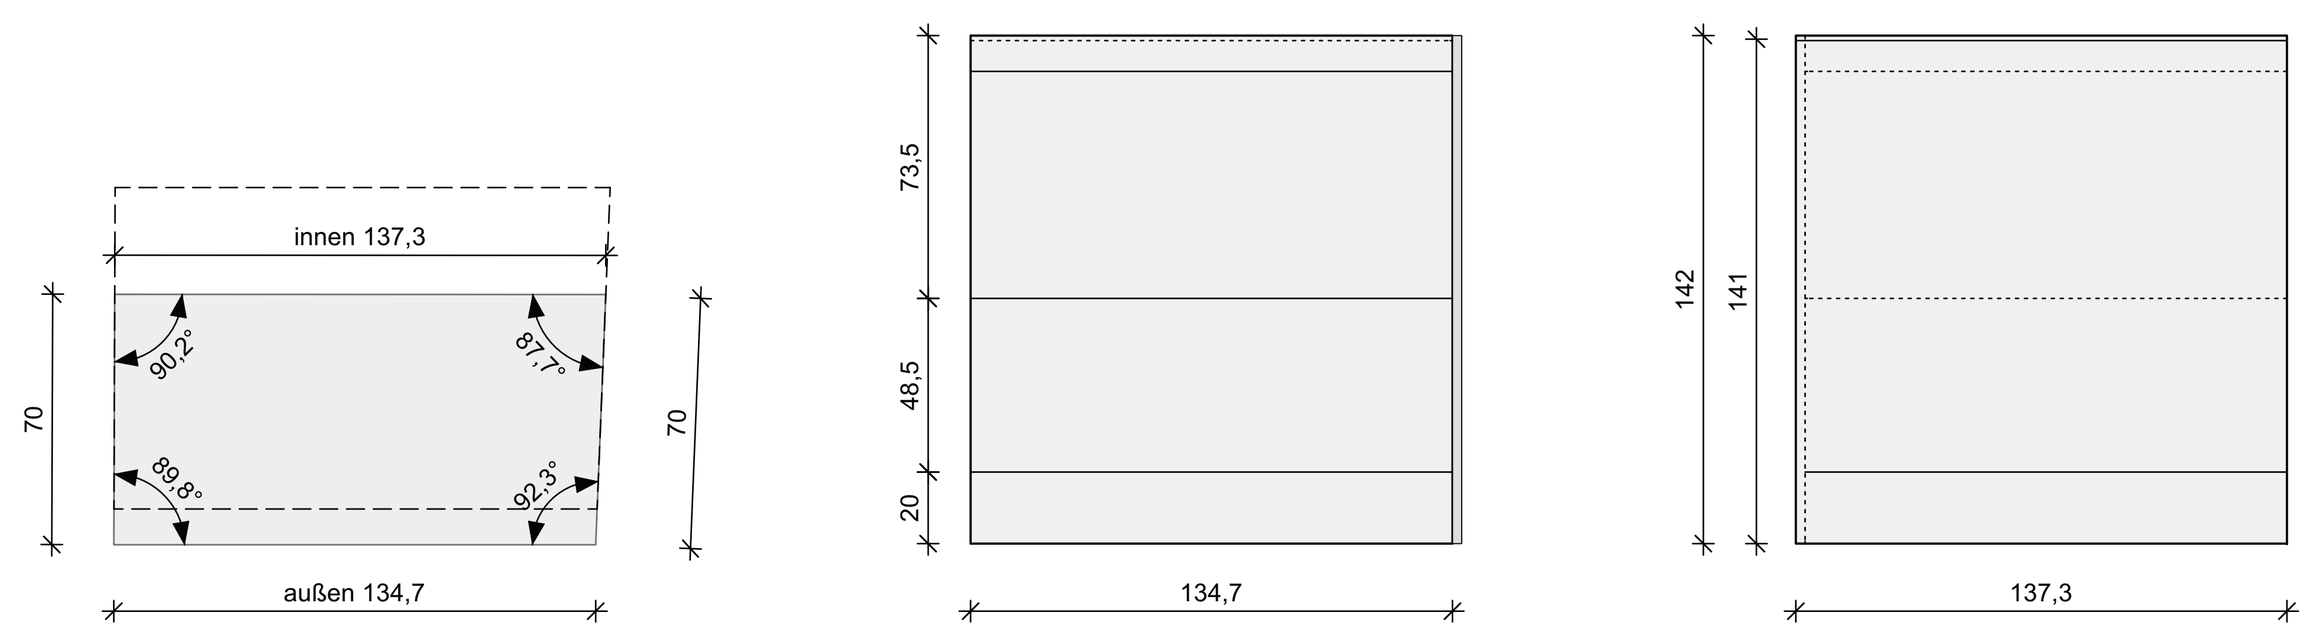


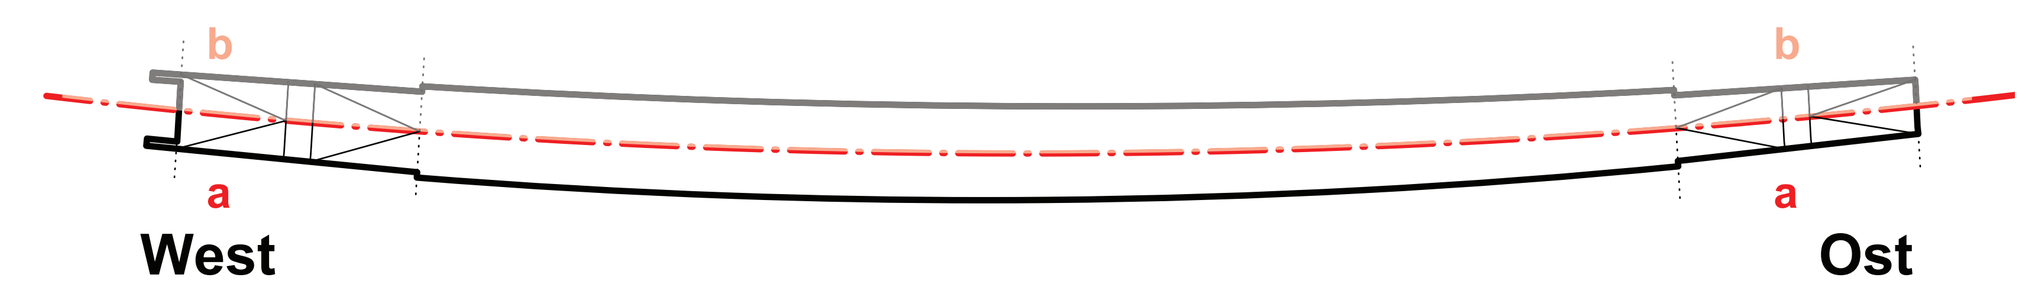


Bahnsteig + Rampe WEST, Seite b
Alle Maße sind Nennmaße

Aufsicht | Ansicht außen | Ansicht innen

b-B1-S

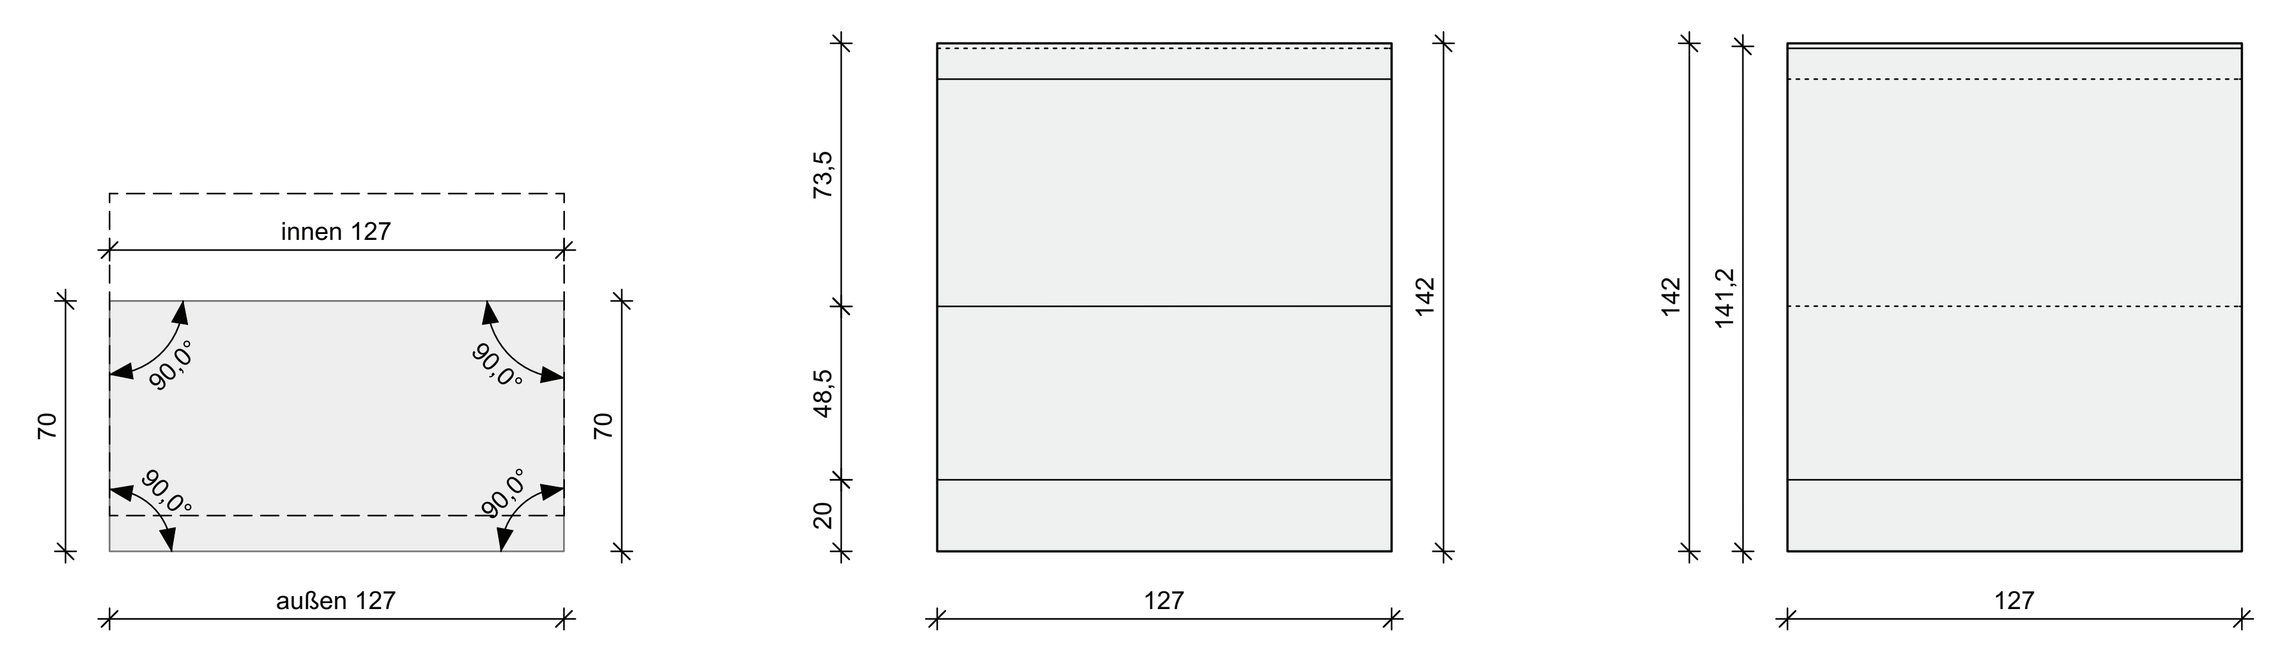


b-R8.2-S

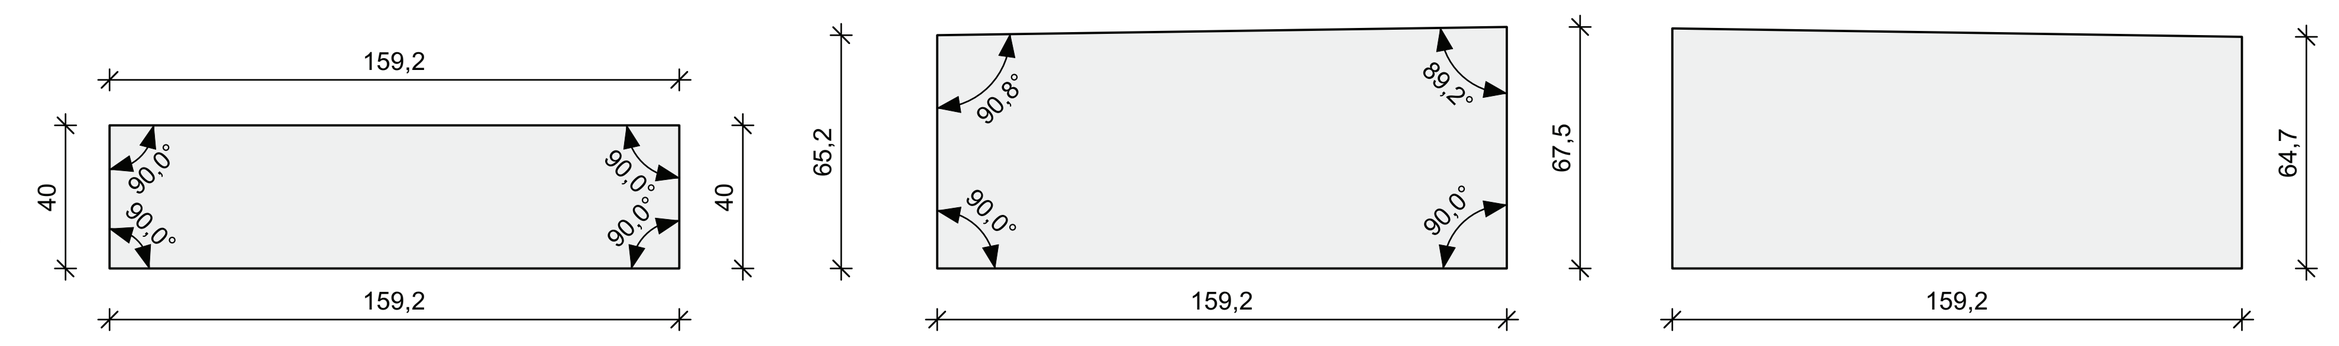


Bahnsteig + Rampe OST, Seite b
Alle Maße sind Nennmaße


Aufsicht | Ansicht außen | Ansicht innen

b-R9-S

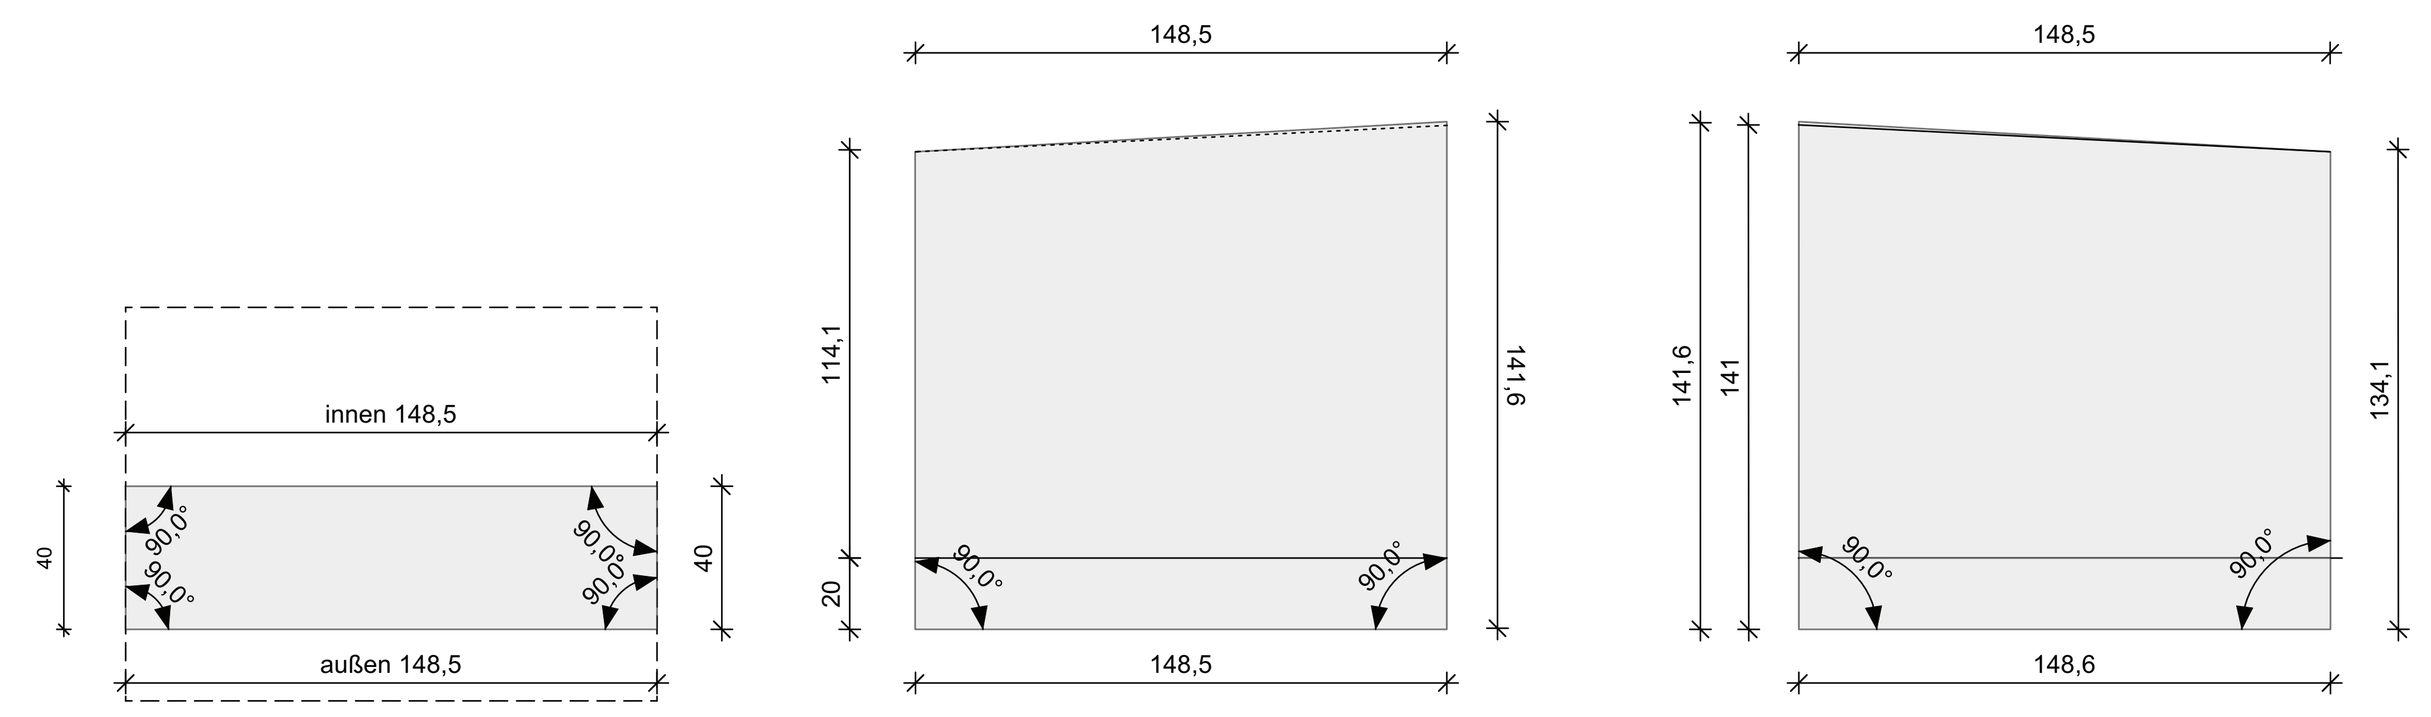

b-B2-S

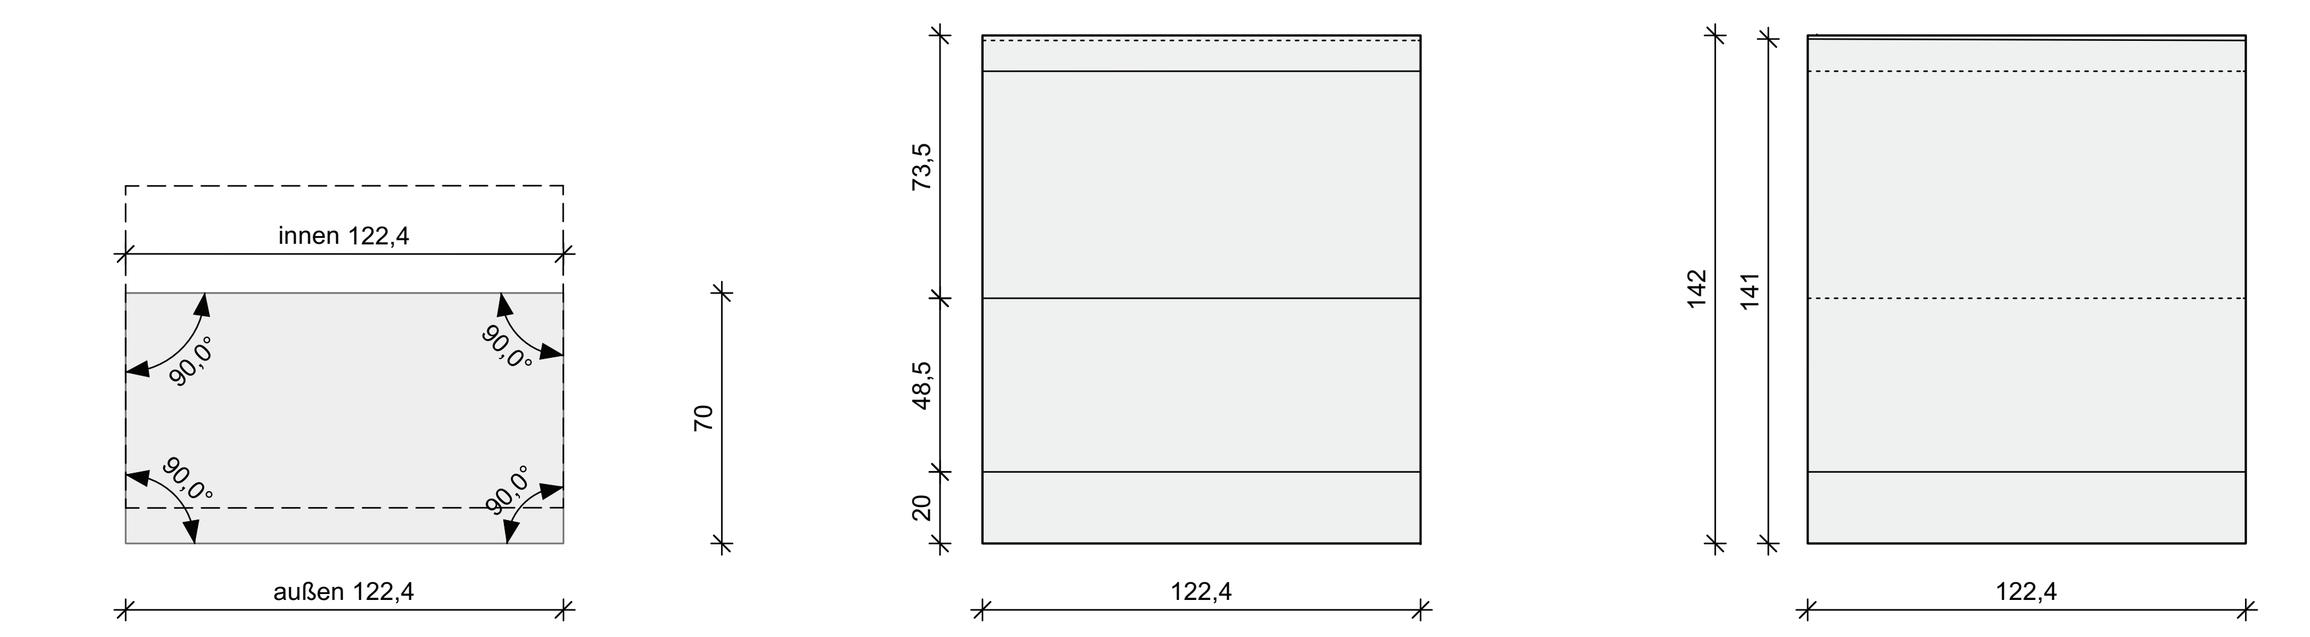

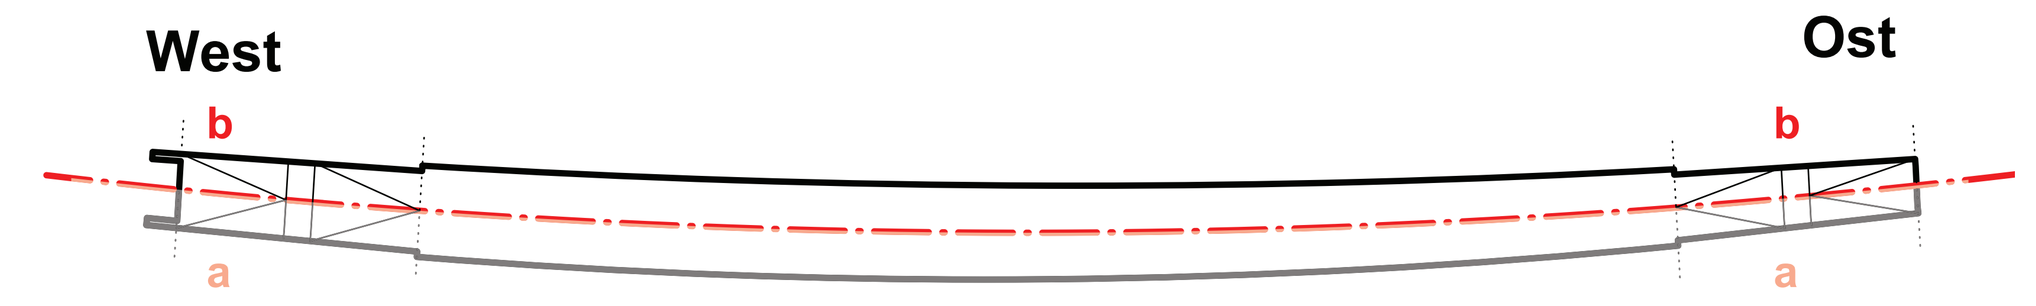


Sonderformate Betonfertigteil Bahnsteig und Rampen Schlosshofstraße M 1:25

Alle Abmessungen gemäß Werk- und Montageplanung!

Nr.		Name	Datum

Lage- / Höhensystem: Gauß-Krüger Netz Lagestatus 177 / NHN-System (Höhenstatus 170)

Lageskizze:

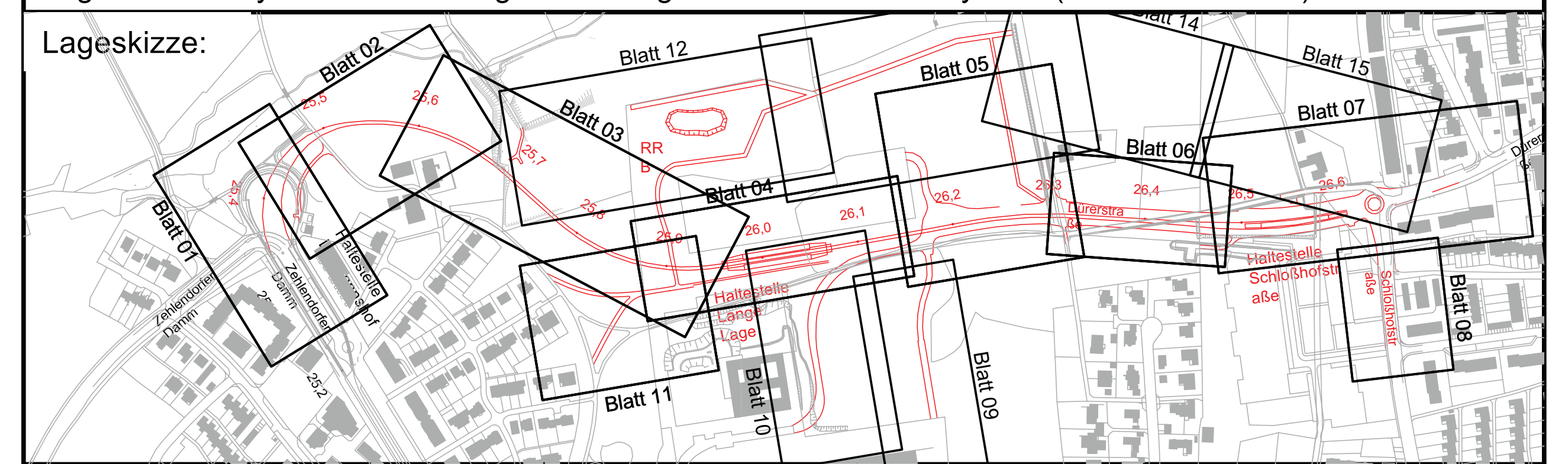

Auftraggeber:
BBVGmbH
Jahnplatz 5
33602 Bielefeld

BBVG
Bielefelder Beteiligungs- und Vermögensverwaltungsgesellschaft mbH

Anl. Nr.: 2.9.23

	Datum	Name
bearb.		
gez.	07.2024	JH
gepr.		RS

Verlängerung der Stadtbahnlinie 4
Wendeschleife bis Schloßhofstraße, **Baulos 1120**

Planinhalt:
Sonderformate Betonwerksteine (Schlosshofstraße) DIN A0

nur gültig für Ausschreibung

Planart:	Plannummer:	Maßstab.:
Ausführungsplanung (LPH5)	0455-5-D 211	1:25/50

BBVG	660.32	660.2	UWB	moBiel		Aufgestellt 660.3