



Bahnsteig + Rampe Aufsicht M 1:100
Darstellung Betonplatte geschnitten

Die Pflasterung bei Bahnsteig und Rampe orientiert sich an der Rinne.
Entlang der Rinne jeweils ein voller Stein.
Geschnittene Steine nur nach außen (Richtung Bahnsteigkante).

Es ist möglichst auf durchgängige Fugen
jeweils nördlich bzw. südlich der Rinne zu achten.

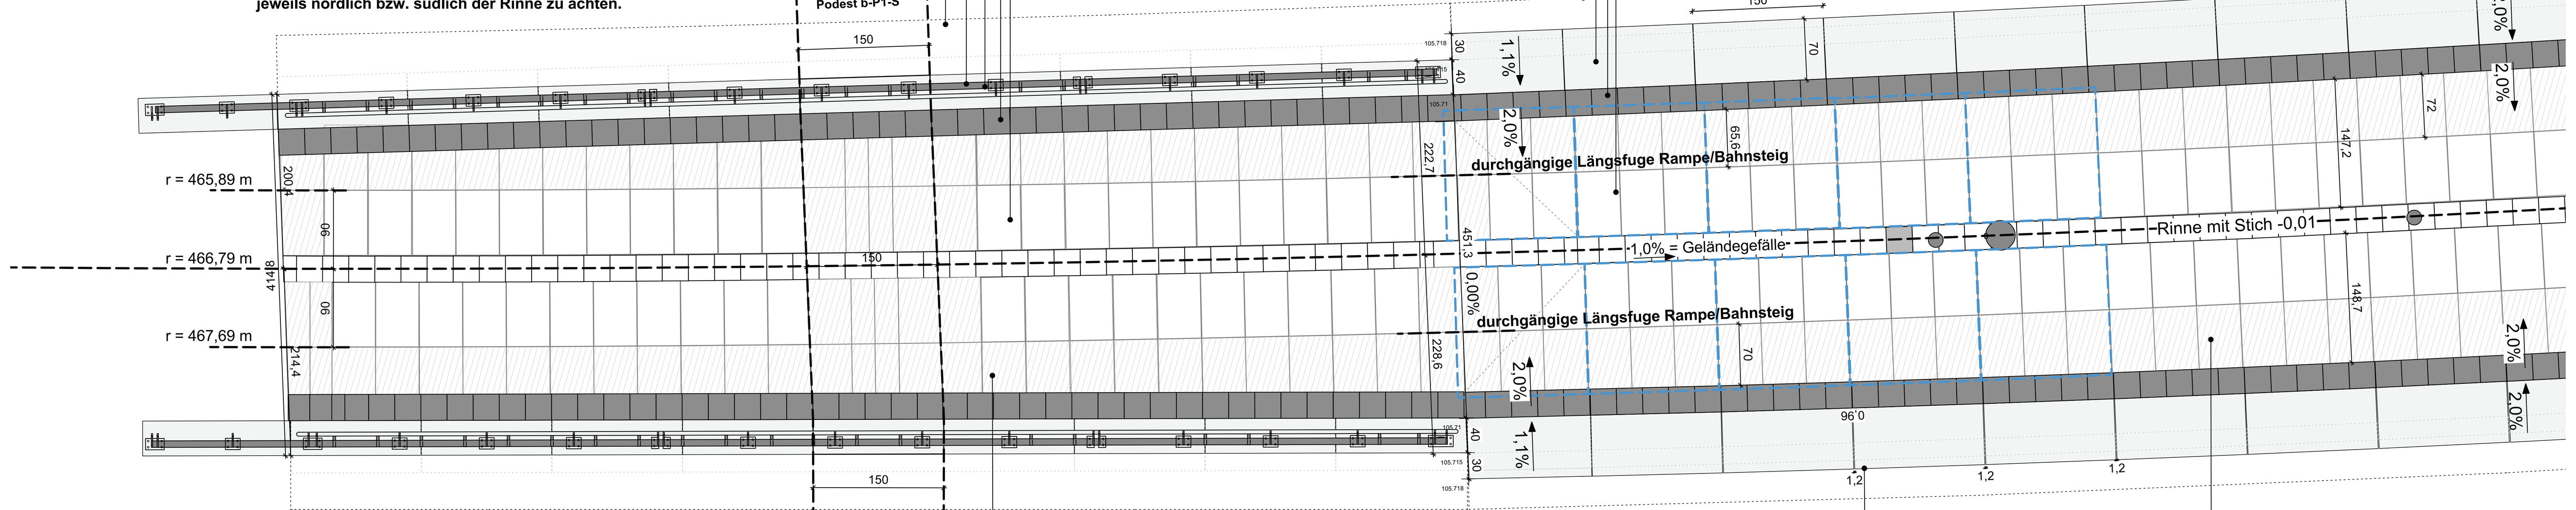


Bahnsteig + Rampe WEST Detailaufsicht M 1:50
Maße sind Rastermaße

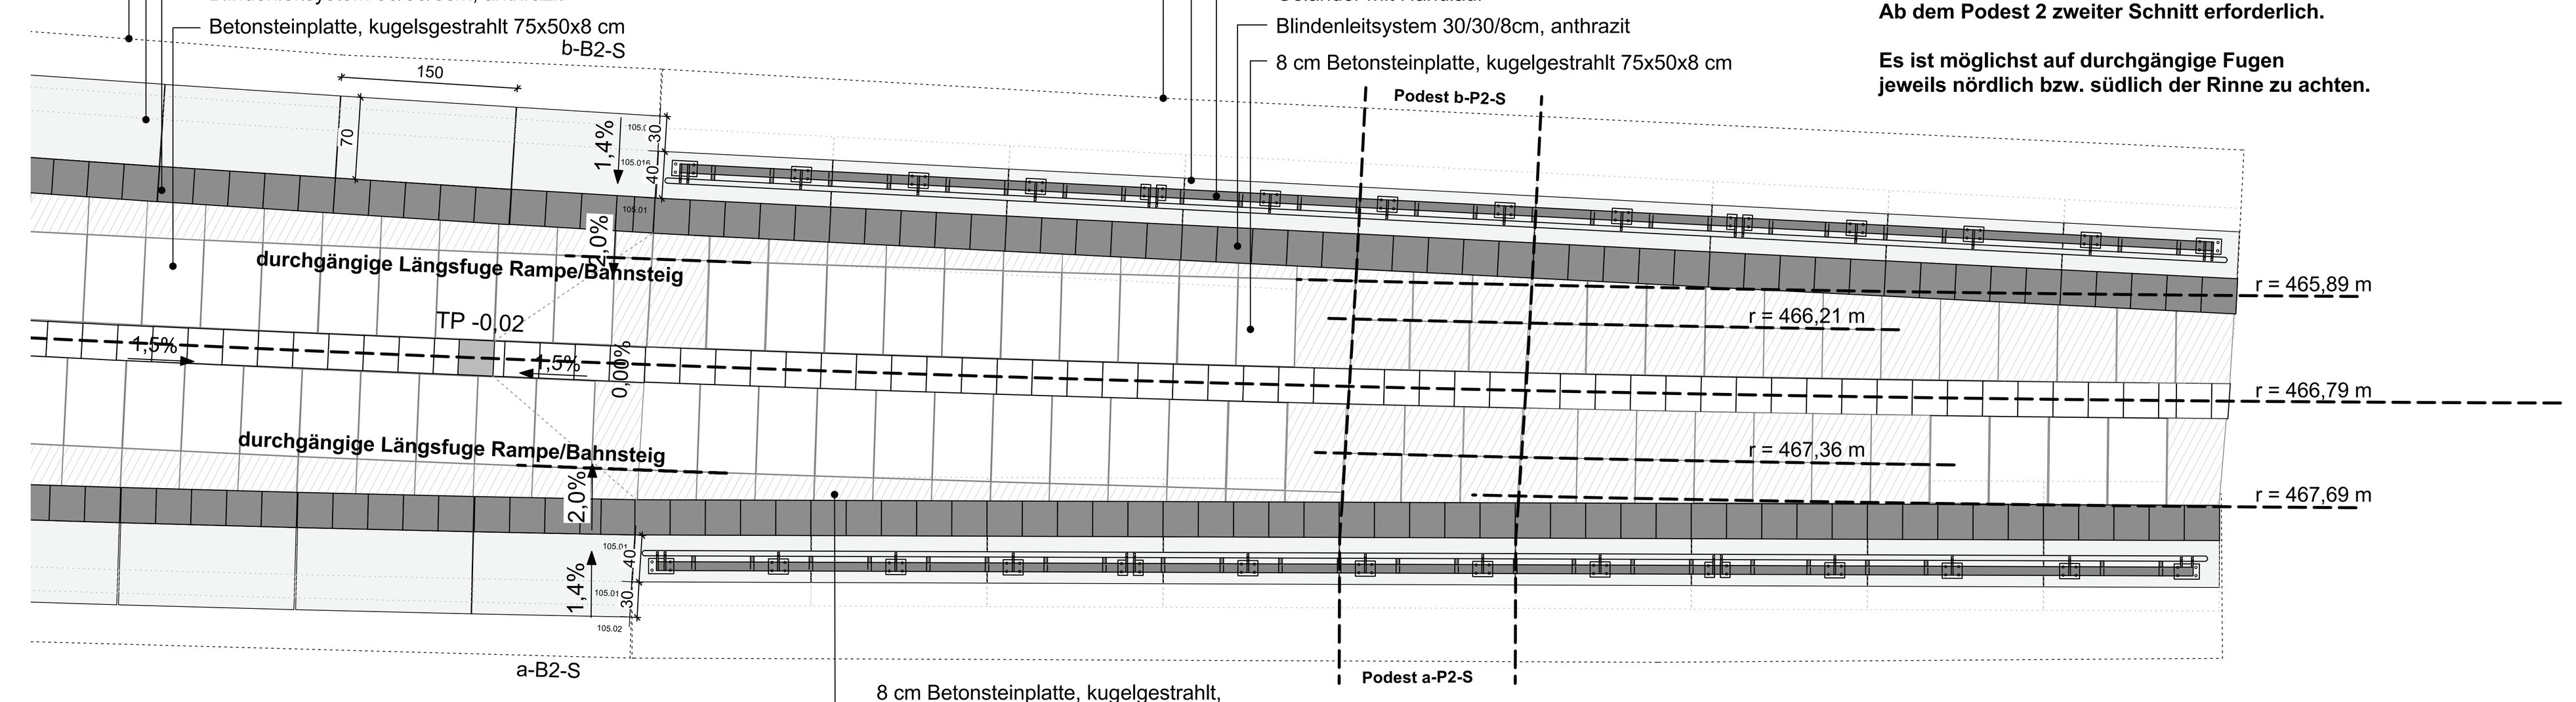

Die Pflasterung bei Bahnsteig und Rampe orientiert sich an der Rinne.
Entlang der Rinne möglichst ein voller Stein.
Geschnittene Steine nur nach außen (Richtung Bahnsteigkante).
Ab dem Podest 2 zweiter Schnitt erforderlich.

Es ist möglichst auf durchgängige Fugen
jeweils nördlich bzw. südlich der Rinne zu achten.

Bahnsteig + Rampe OST Detailaufsicht M 1:50

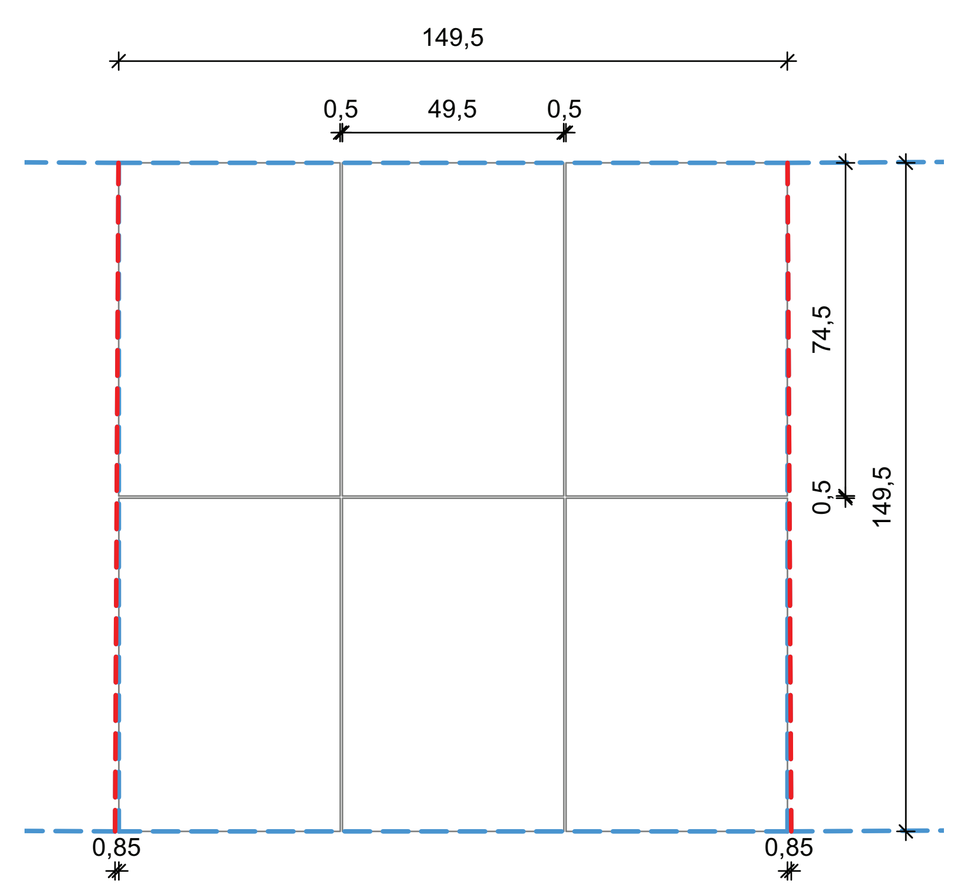

blau = 6 Platten rechtwinkelig angeordnet mit orthogonalen Fugen.
Folgendes Feld mit Keilfuge (rot) anschließend.
Keilfuge max. 0,8 - 1,0 cm


Prinzip Pflasterfelder M 1:20
Maße sind Nennmaße

Alle Abmessungen gemäß Werk- und Montageplanung!

Nr.		Name	Datum

Lage- / Höhensystem: Gauß-Krüger Netz Lagestatus 177 / NHN-System (Höhenstatus 170)

Lageskizze:

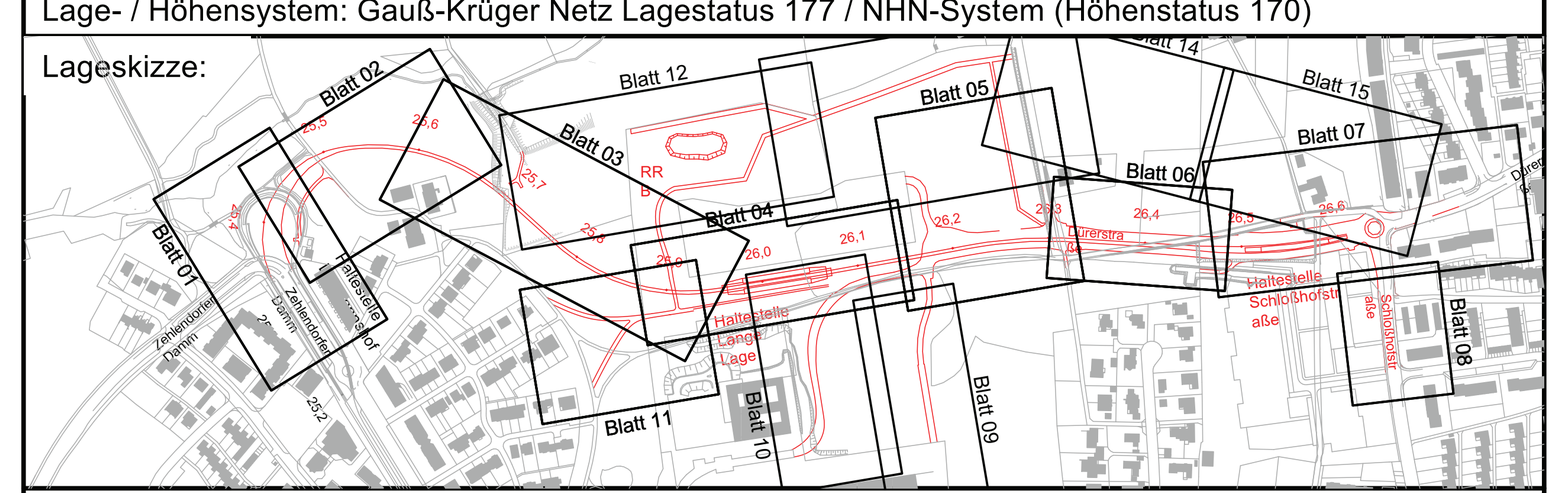

Auftraggeber:
BBVGmbH
Jahnplatz 5
33602 Bielefeld

BBVG
Bielefelder Beteiligungs- und Vermögensverwaltungsgesellschaft mbH

Anl. Nr.: 2.9.25

	Datum	Name
bearb.		
gez.	07.2024	JH
gepr.		RS

Verlängerung der Stadtbahnlinie 4
Wendeschleife bis Schloßhofstraße, **Baulos 1120**

Planinhalt:
Detail Pflasterung (Schlosshofstraße) DIN A0

nur gültig für Ausschreibung

Planart:	Plannummer:	Maßstab.:
Ausführungsplanung (LPH5)	0455-5-D 213	1:50

BBVG	660.32	660.2	UWB	moBiel		Aufgestellt 660.3