

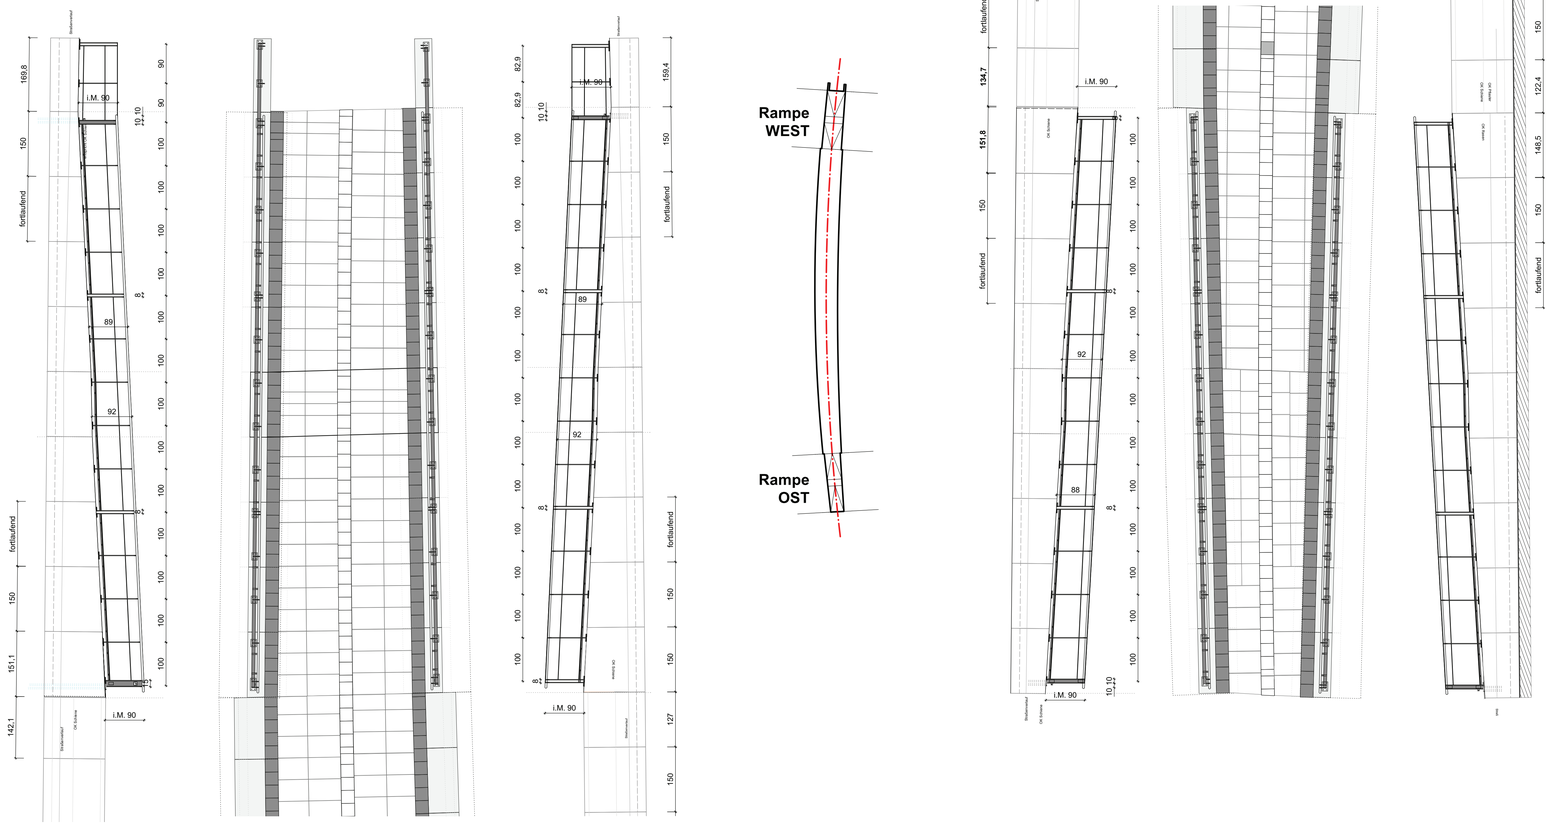



Maße sind Rastermaße

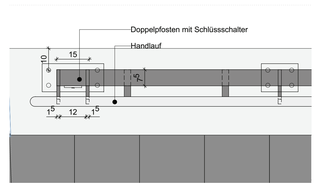


Detailaufsicht Doppelpfosten mit Schlüssschalter M 1:10

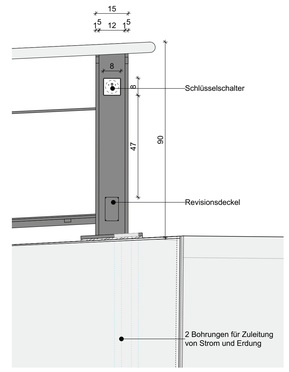


Detailansicht Doppelpfosten mit Schlüssschalter M 1:10

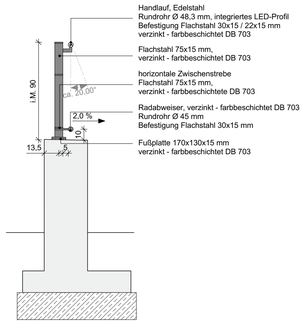


Detailschnitt Geländer M 1:20

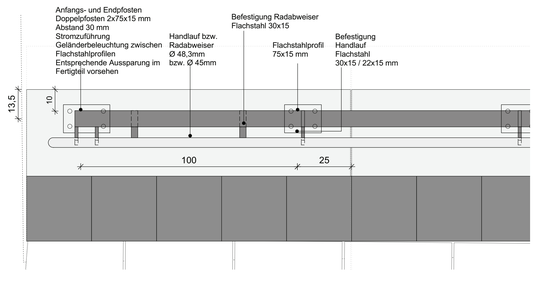


Detailaufsicht Geländer M 1:10

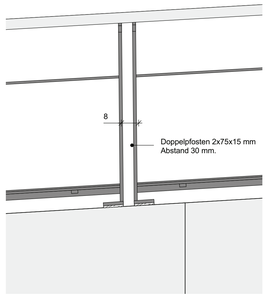


Detail Doppelpfosten 2 x in Geländermitte M 1:10

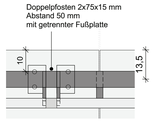

Aufsicht Doppelpfosten Mitte M 1:10

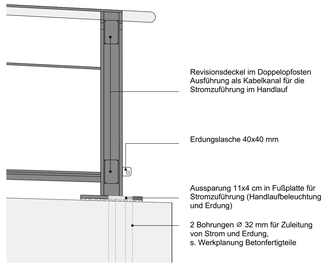

Aufsicht Doppelpfosten Geläderanfang M 1:10

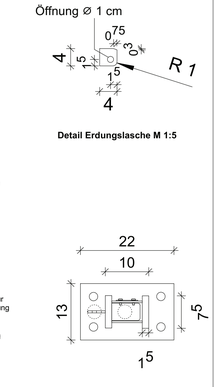

Detail Erdungslasche M 1:5

Aufsicht Anfangspfosten M 1:5

Alle Abmessungen gemäß Werk- und Montageplaning!

Nr.		Name	Datum

Lage- / Höhensystem: Gauß-Krüger Netz Lagestatus 177 / NHN-System (Höhenstatus 170)

Lageskizze:



Auftraggeber:

BBVGmbH
Jahnplatz 5
33602 Bielefeld

BBVG
Bielefelder Beteiligungs- und Vermögensverwaltungsgesellschaft mbH

Anl. Nr.: 2.9.26

	Datum	Name
bearb.		
gez.	07.2024	JH
gepr.		RS

Verlängerung der Stadtbahnlinie 4

Wendeschleife bis Schloßhofstraße, **Baulos 1120**

Planinhalt:

Detail Geländer Nord (Schlosshofstraße) DIN A0

nur gültig für Ausschreibung

Planart:	Zeichnungsnummer:	Maßstab.:
Ausführungsplanung (LPH5)	0455-5-D 214	1:5/10/20/50

BBVG	660.32	660.2	UWB	moBiel		Aufgestellt 660.3