

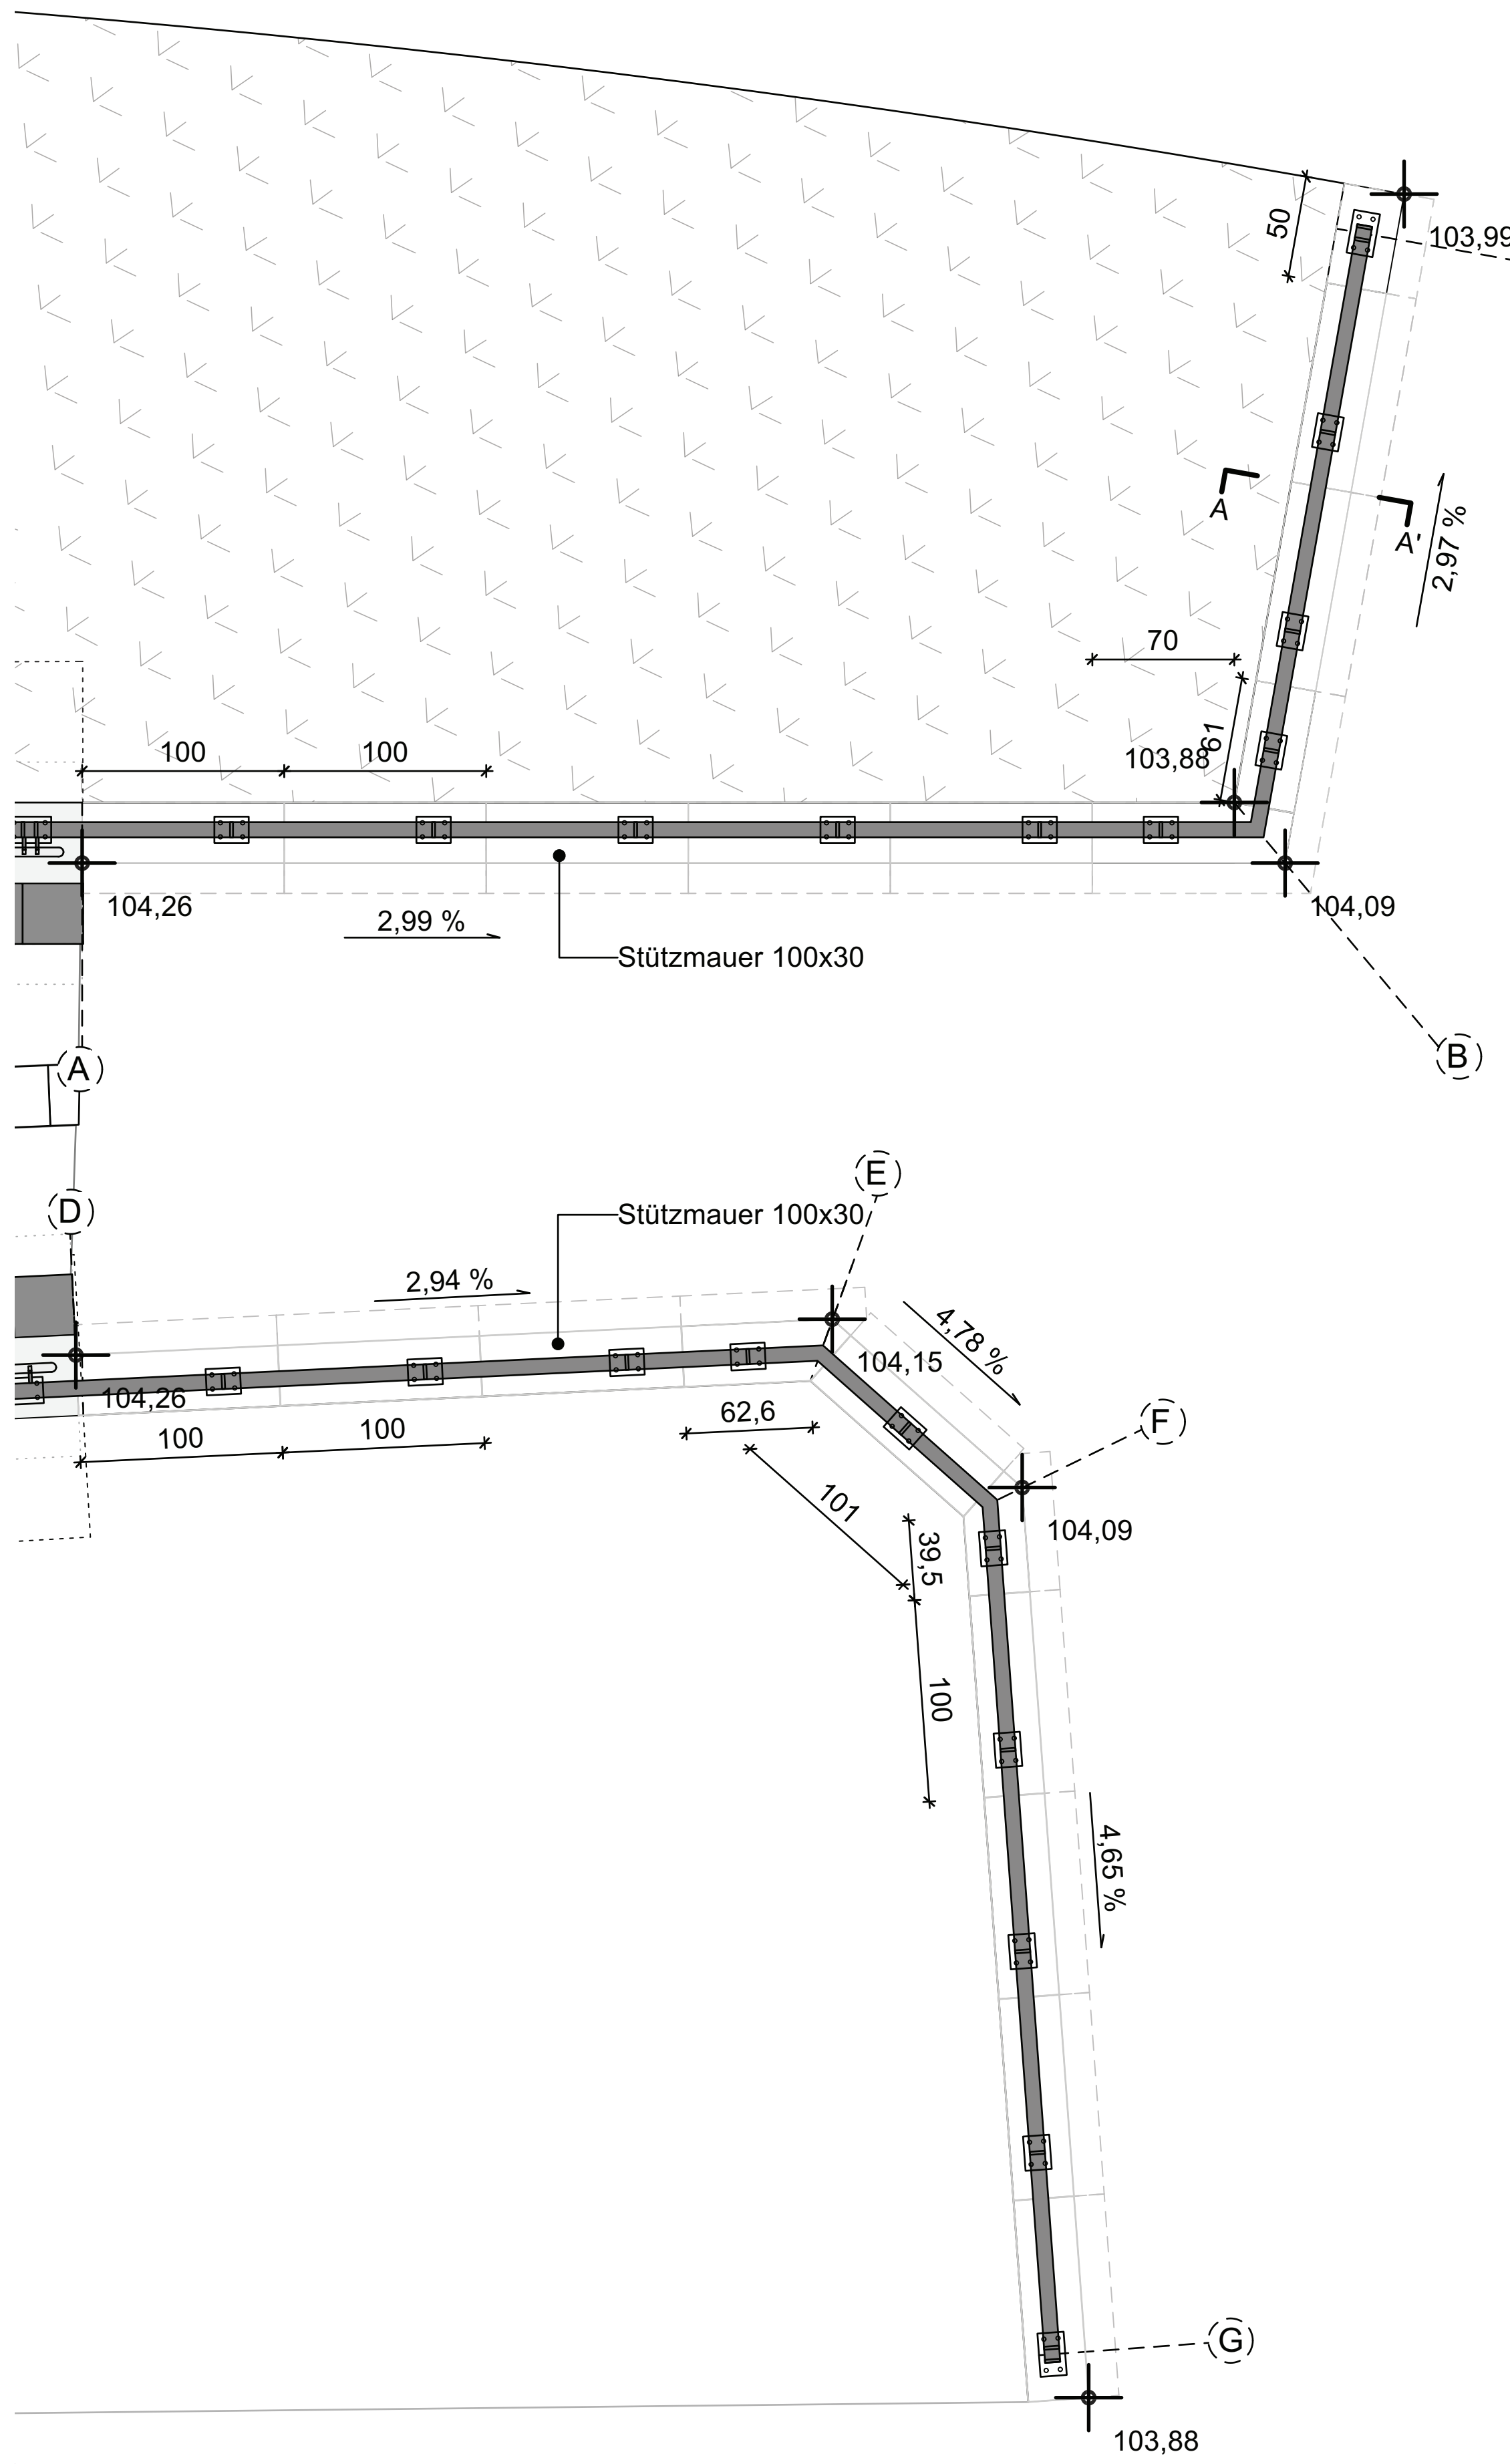



Aufsicht Geländer Ost M 1:50

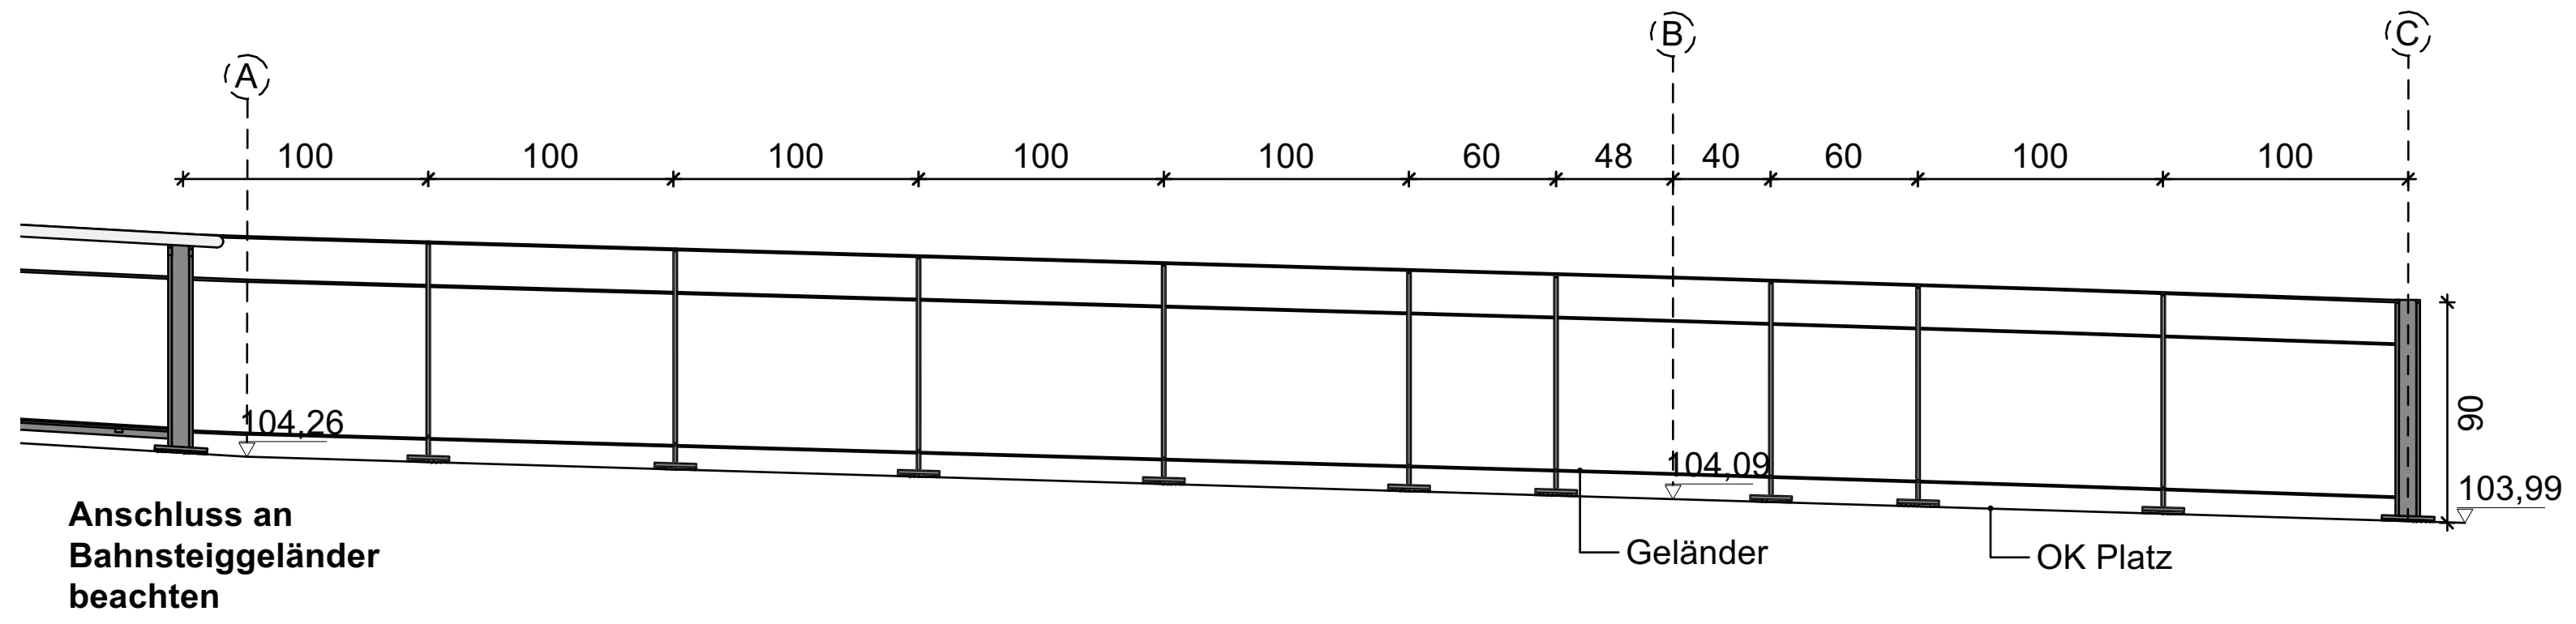

Abwicklung Nord M 1:50

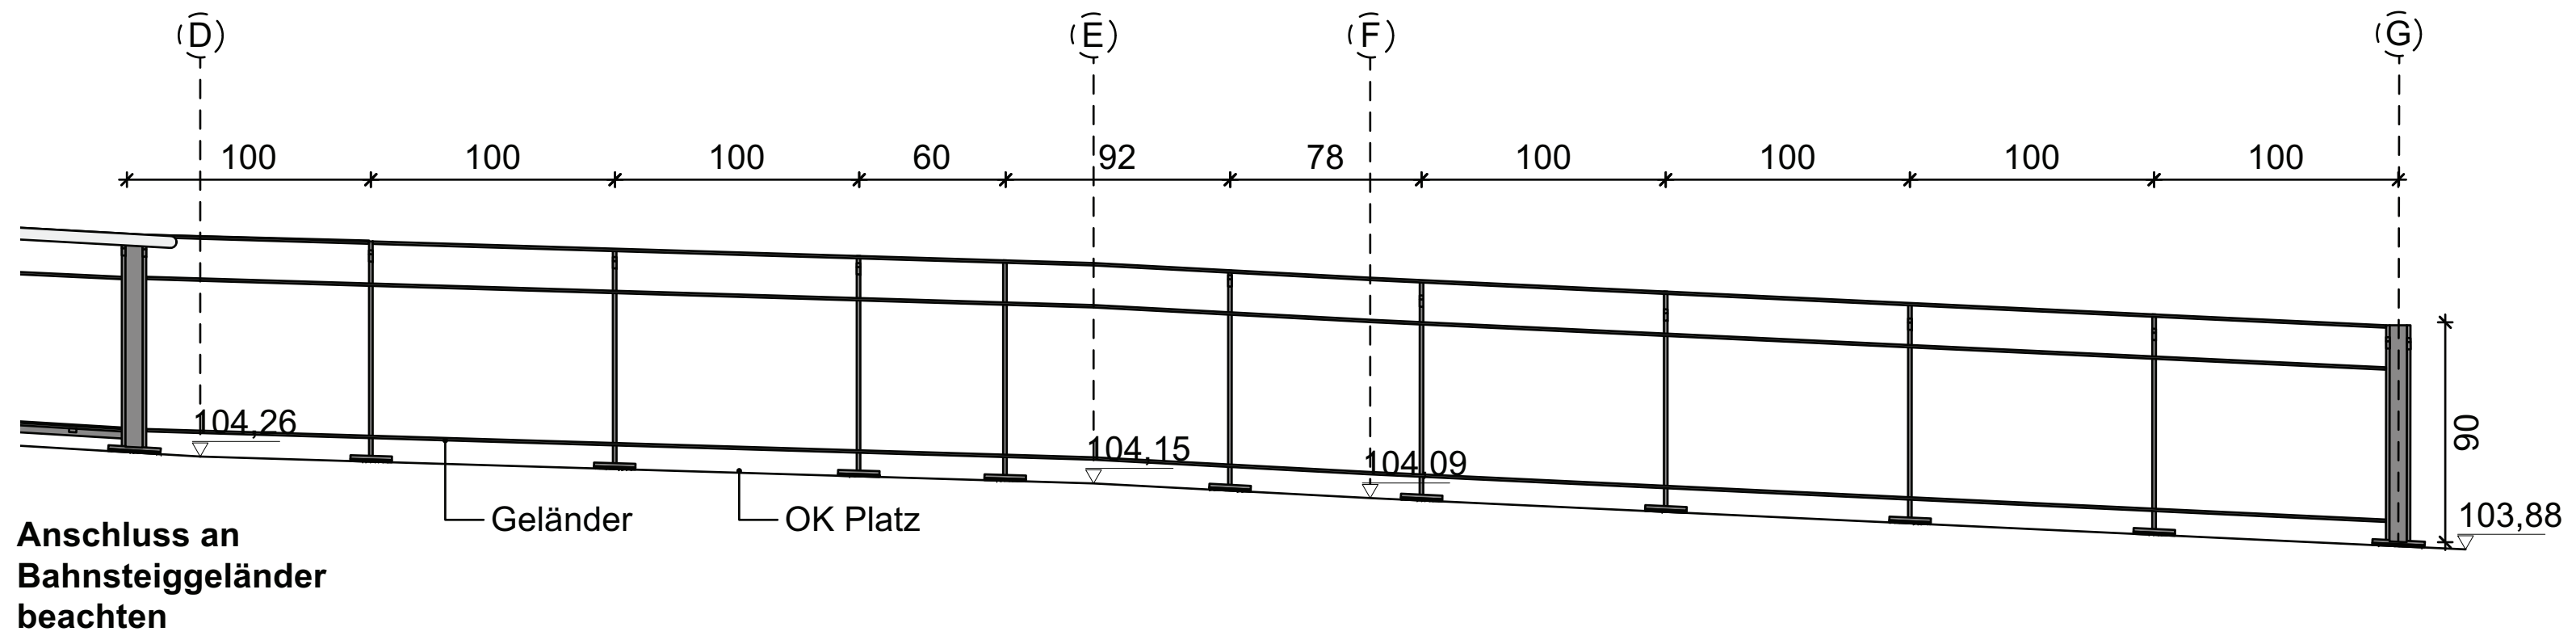

Abwicklung Süd M 1:50
Geländeraufbau analog 0455-5-D.214

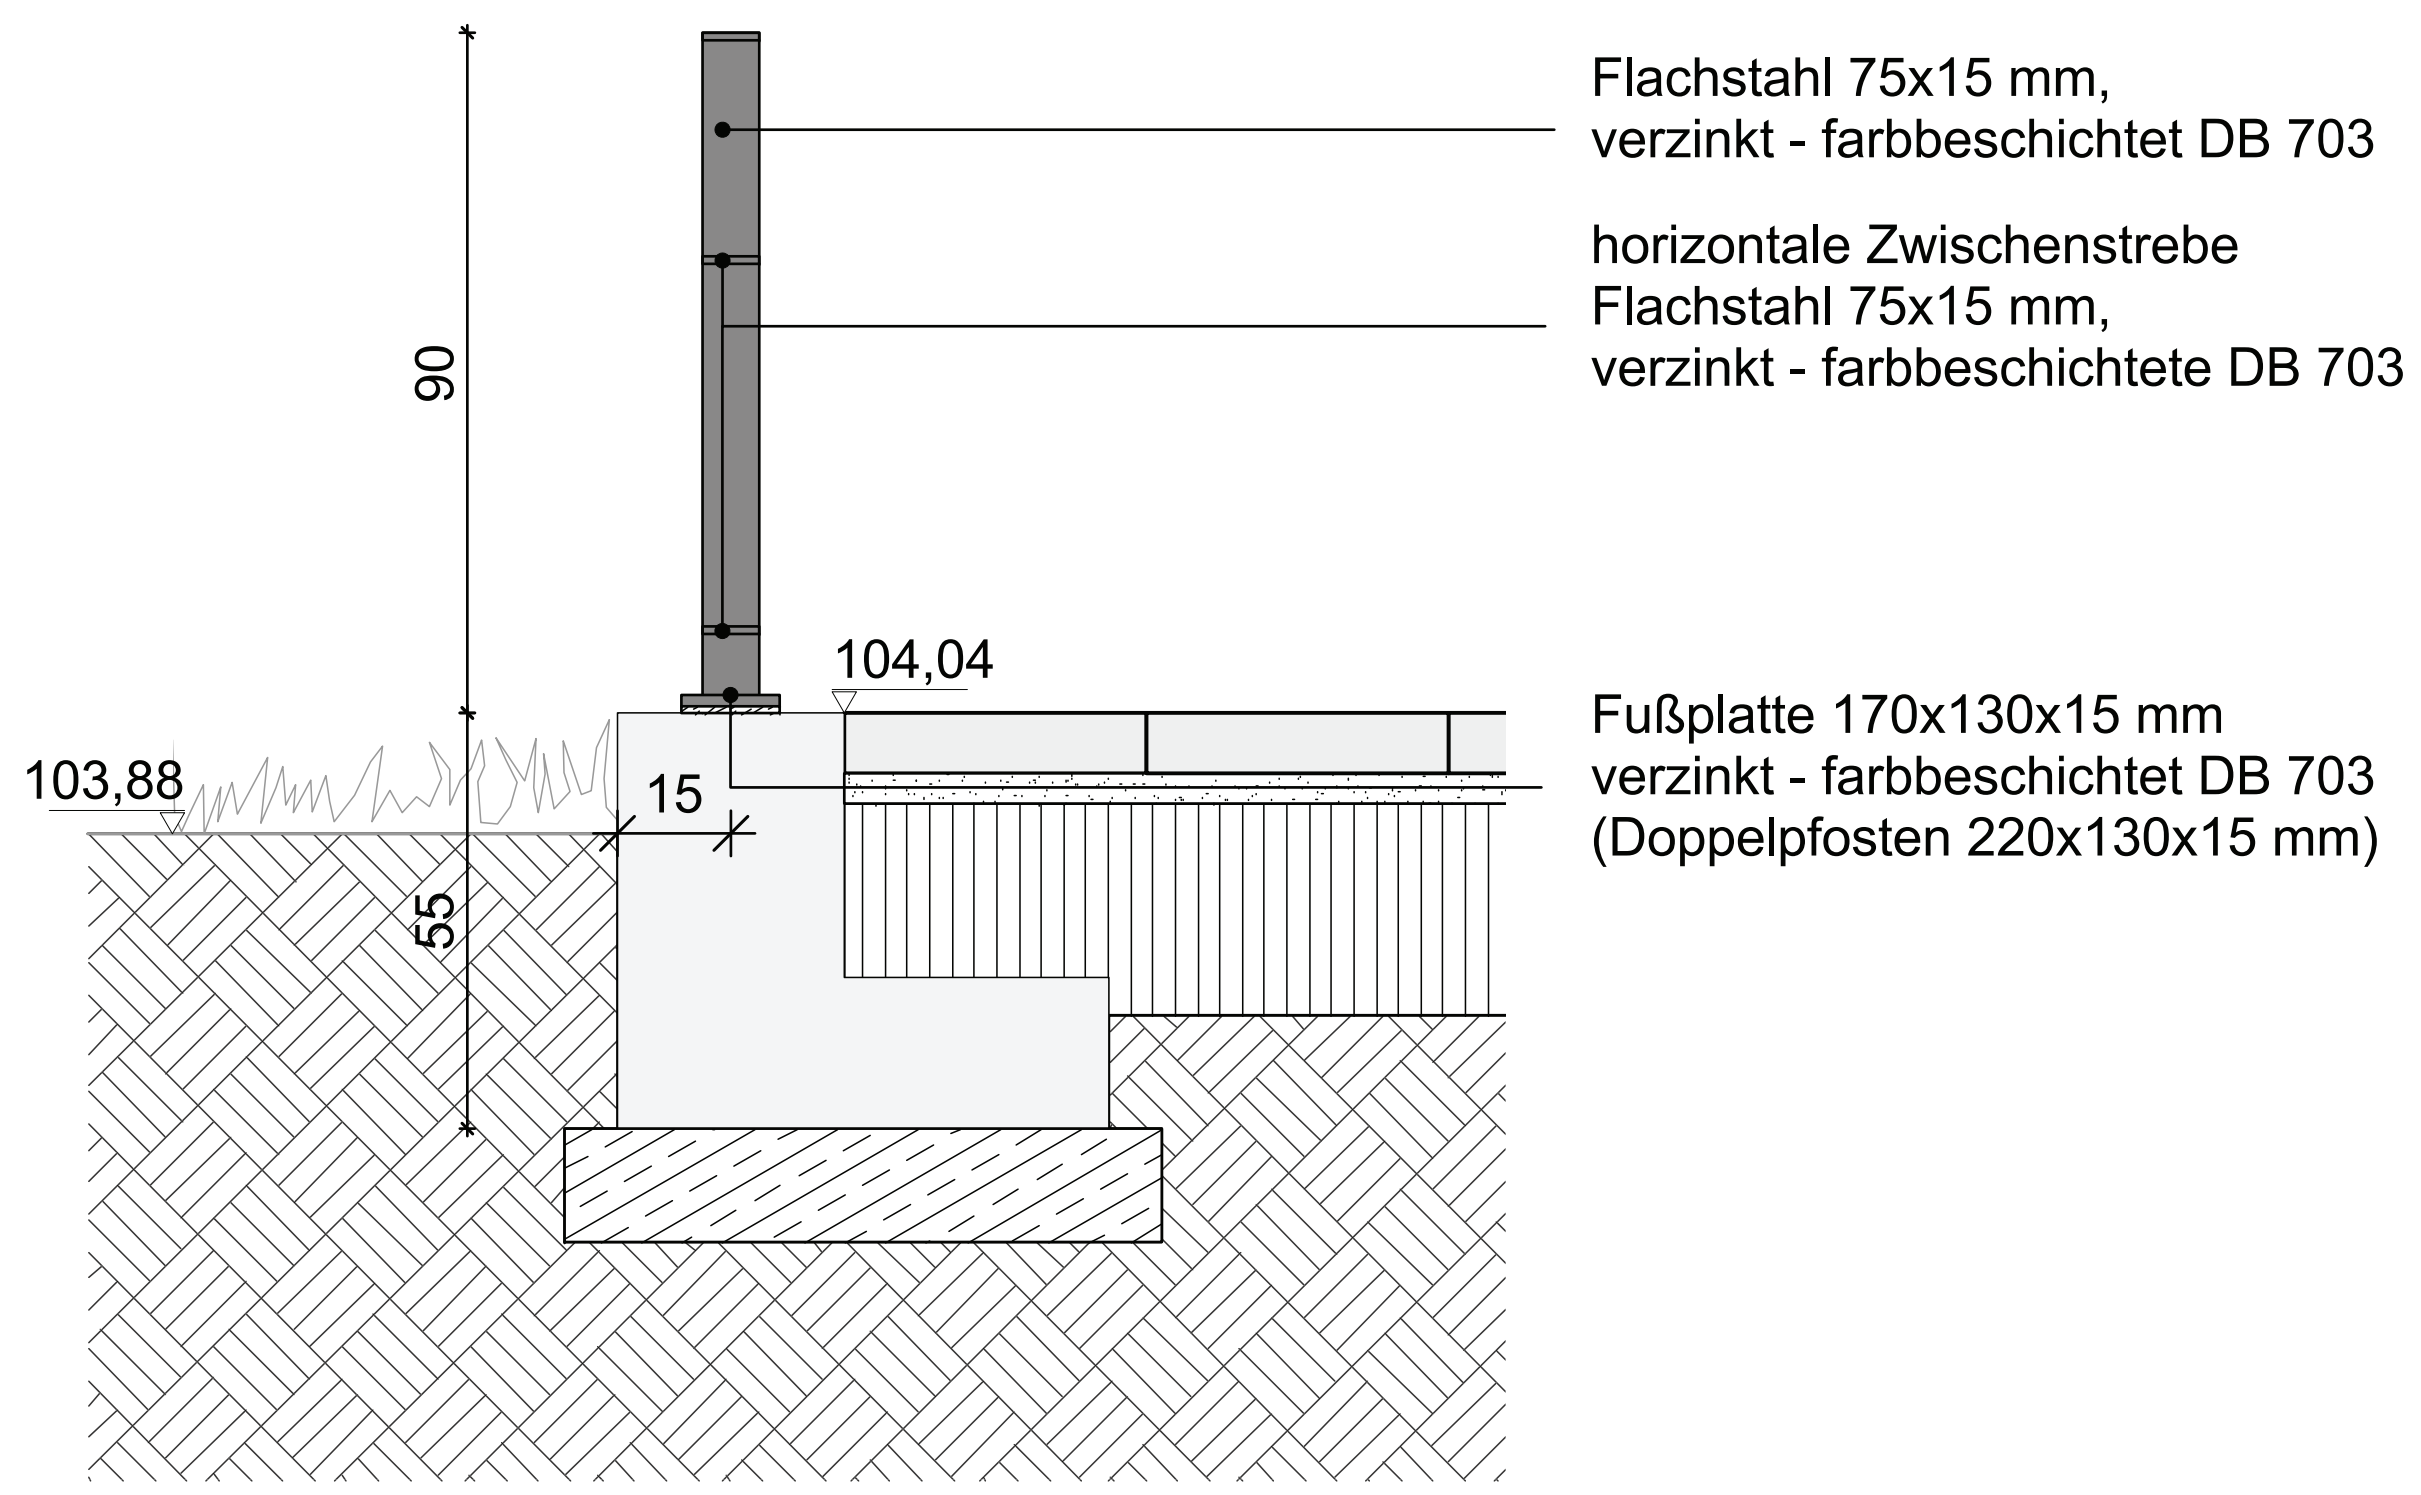

Schnitt A-A' M 1:20


Alle Maße in cm

Alle Abmessungen gemäß Werk- und Montageplanung!

Nr.		Name	Datum

Lage- / Höhensystem: Gauß-Krüger Netz Lagestatus 177 / NHN-System (Höhenstatus 170)

Lageskizze:

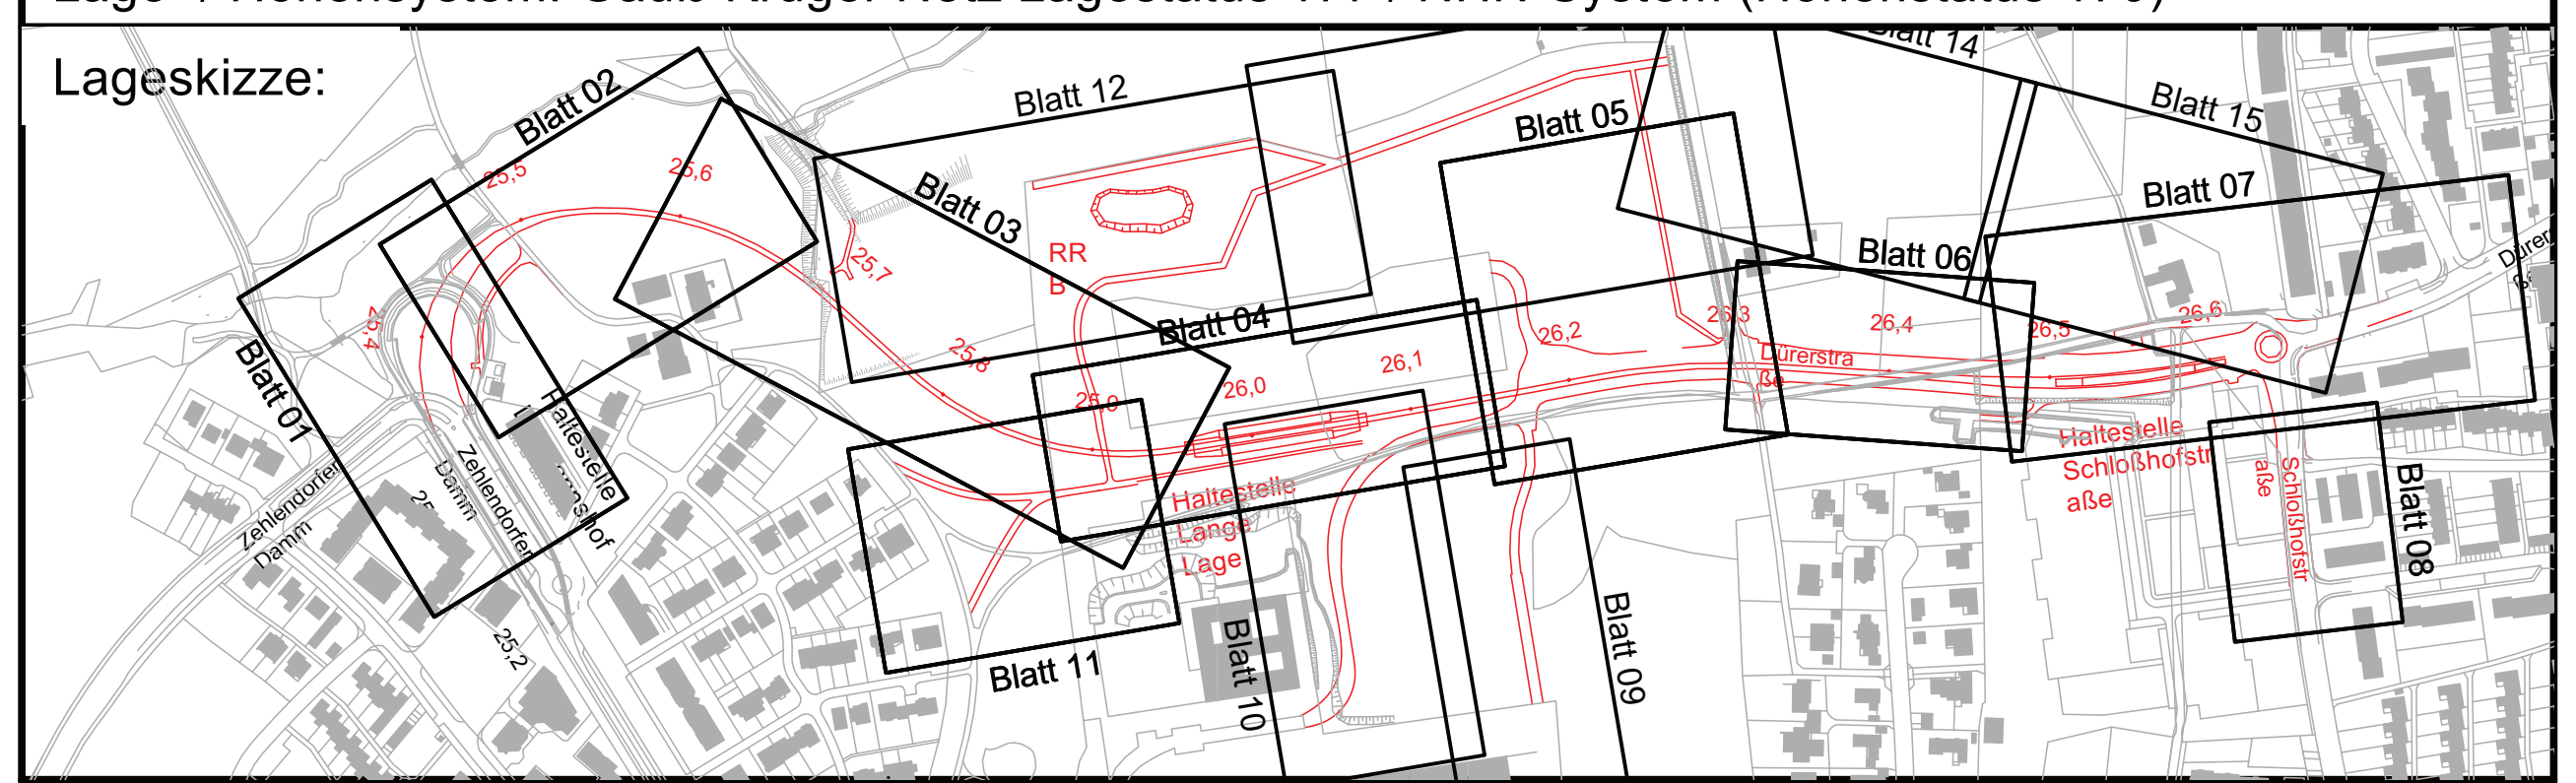

Auftraggeber:

BBVGmbH
Jahnplatz 5
33602 Bielefeld

BBVG
Bielefelder Beteiligungs- und Vermögensverwaltungsgesellschaft mbH

Anl. Nr.: 2.9.27

	Datum	Name
bearb.		
gez.	09.2025	YW/LS
gepr.		RS

Verlängerung der Stadtbahnlinie 4
Wendeschleife bis Schloßhofstraße, **Baulos 1120**

Planinhalt:
Geländer Ost (Schlosshofstraße) DIN A2

nur gültig für Ausschreibung

Planart:	Plannummer:	Maßstab.:
Ausführungsplanung (LPH5)	0455-5-D 215	1:20/50

BBVG	660.32	660.2	UWB	moBiel		Aufgestellt 660.3