
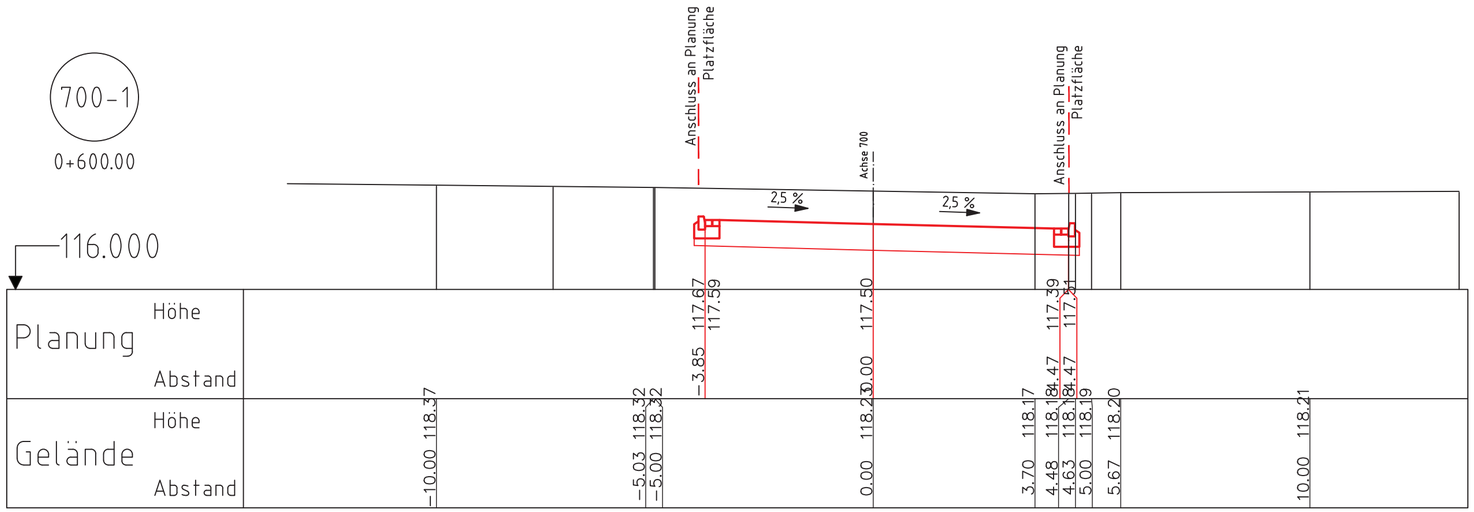
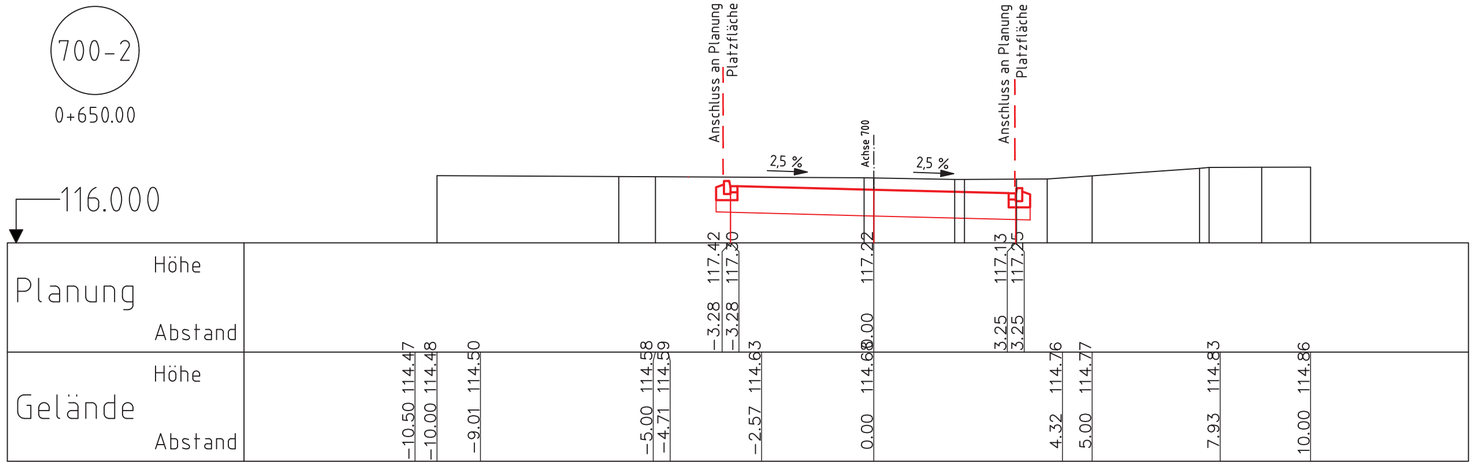



| Nr. | | Name | Datum |
|---|---|---|---|
| 3 | | | |
| 2 | | | |
| 1 | | | |

Lage- / Höhensystem: Gauß-Krüger Netz Lagestatus 177 / NHN-System (Höhenstatus 170)

Lageskizze:

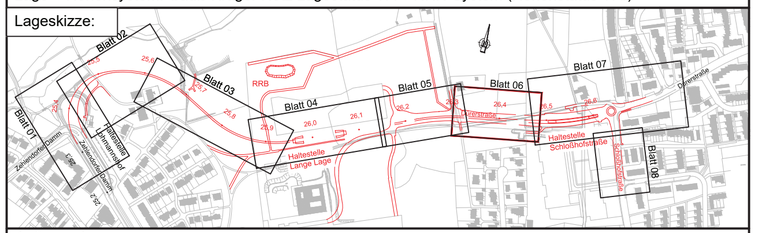


Auftraggeber:

BBVGmbH
Jahnplatz 5
33602 Bielefeld

BBVG
Bielefelder Beteiligungs- und Vermögensverwaltungsgesellschaft mbH

Anl. Nr. 2.10

| | Datum | Name |
|---|---|---|
| bearb. | 12/2024 | Ge |
| gez. | 12/2024 | Fo |
| gepr. | 12/2024 | Ge |

Ausführungsplanung

# Verlängerung der Stadtbahnlinie 4

Wendeschleife bis Schloßhofstraße, **Baulos 1120**

Planinhalt:

Querprofile 700 - Dürerstraße West

Nur gültig für Ausschreibung

| Planart: | Plannummer: | Maßstab.: |
|---|---|---|
| Querprofile 700-1 und 700-2 | 2.10.105 | 1:100 |

| BBVG | 660.32 | 660.2 | UWB | moBiel | | Aufgestellt 660.3 |
|---|---|---|---|---|---|---|