

700-3

0+800.00

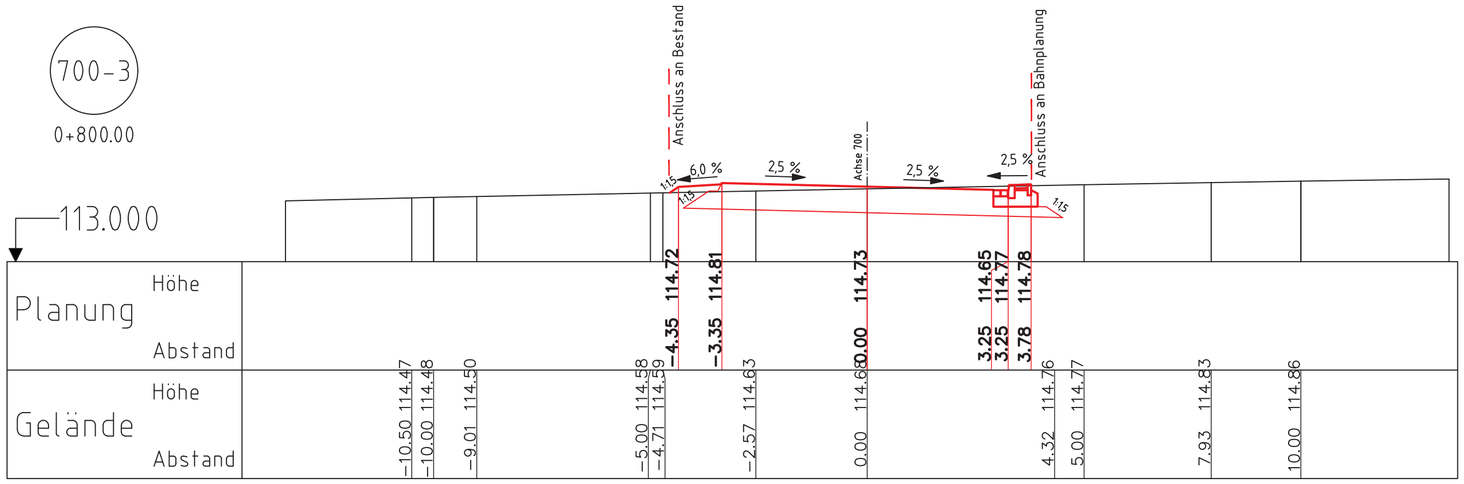


700-4

0+900.00

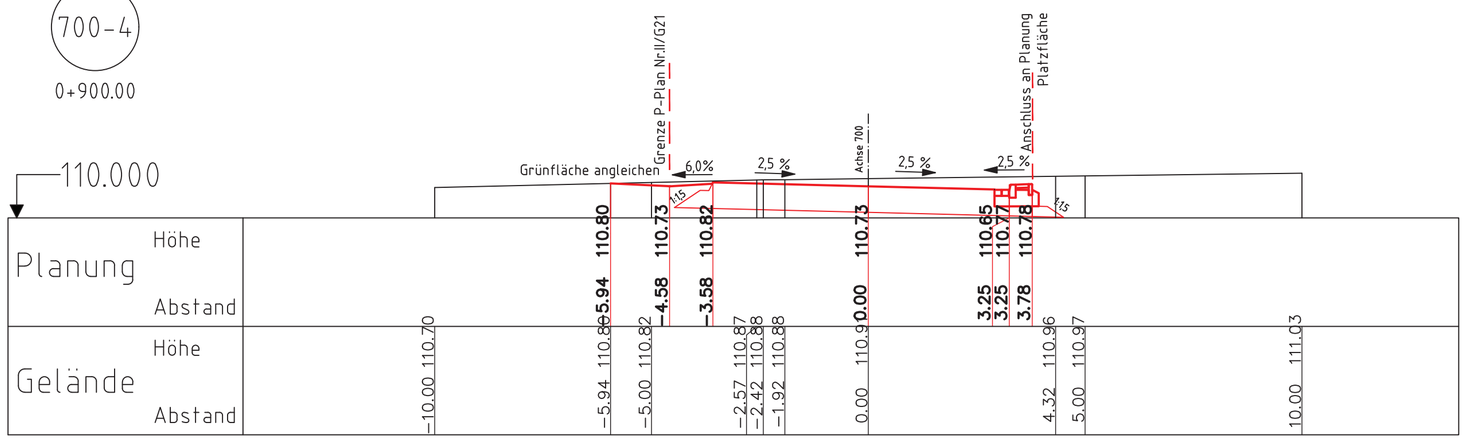

700-5


1+050.00

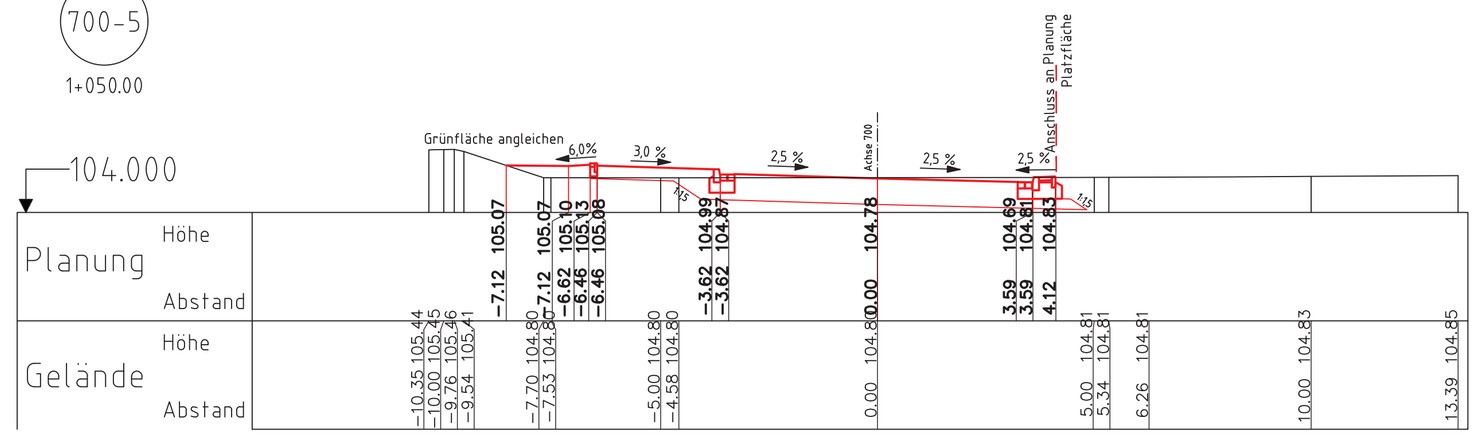

3			
2			
1			
Nr.		Name	Datum

Lage- / Höhensystem: Gauß-Krüger Netz Lagestatus 177 / NHN-System (Höhenstatus 170)

Lageskizze:

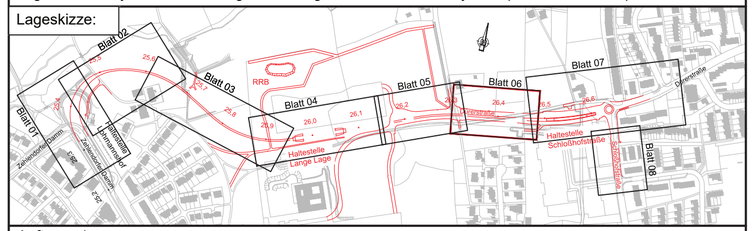

Auftraggeber:

BBVGmbH
Jahnplatz 5
33602 Bielefeld

BBVG
Bielefelder Beteiligungs- und Vermögensverwaltungsgesellschaft mbH

Anl. Nr.: 12.10

	Datum	Name
bearb.	12/2024	Ge
gez.	12/2024	Fo
gepr.	12/2024	Ge

Ausführungsplanung

Verlängerung der Stadtbahnlinie 4

Wendeschleife bis Schloßhofstraße, **Baulos 1120**

Planinhalt:

Querprofile 700 - Dürerstraße West

Planart:	Plannummer:	Maßstab.:
Querprofile 700-3 bis 700-5	2.10.106	1:100

BBVG	660.32	660.2	UWB	moBiel		Aufgestellt 660.3

Nur gültig für Ausschreibung