


Nr.		Name	Datum
5	Reduzierung der Baustraßenbreite und Anpassung Oberbodenmiete	Garcia	26.06.2025
4	Anpassung Oberbodenmiete	Garcia	18.03.2025
3	Aktualisierung der Lagerflächen aufgrund Nachbeprobung (Massenkonzept)	Drenkhahn	24.01.2025
2	Verschiebung der BE-Fläche auf BLB-Gelände	Drenkhahn	30.10.2024
1	Entfall Oberbodenmiete, Zusammenfassen der beiden BE-Flächen	Drenkhahn	13.08.2024

Lage- / Höhensystem: Gauß-Krüger Netz Lagestatus 177 / NHN-System (Höhenstatus 170)

Lageskizze:

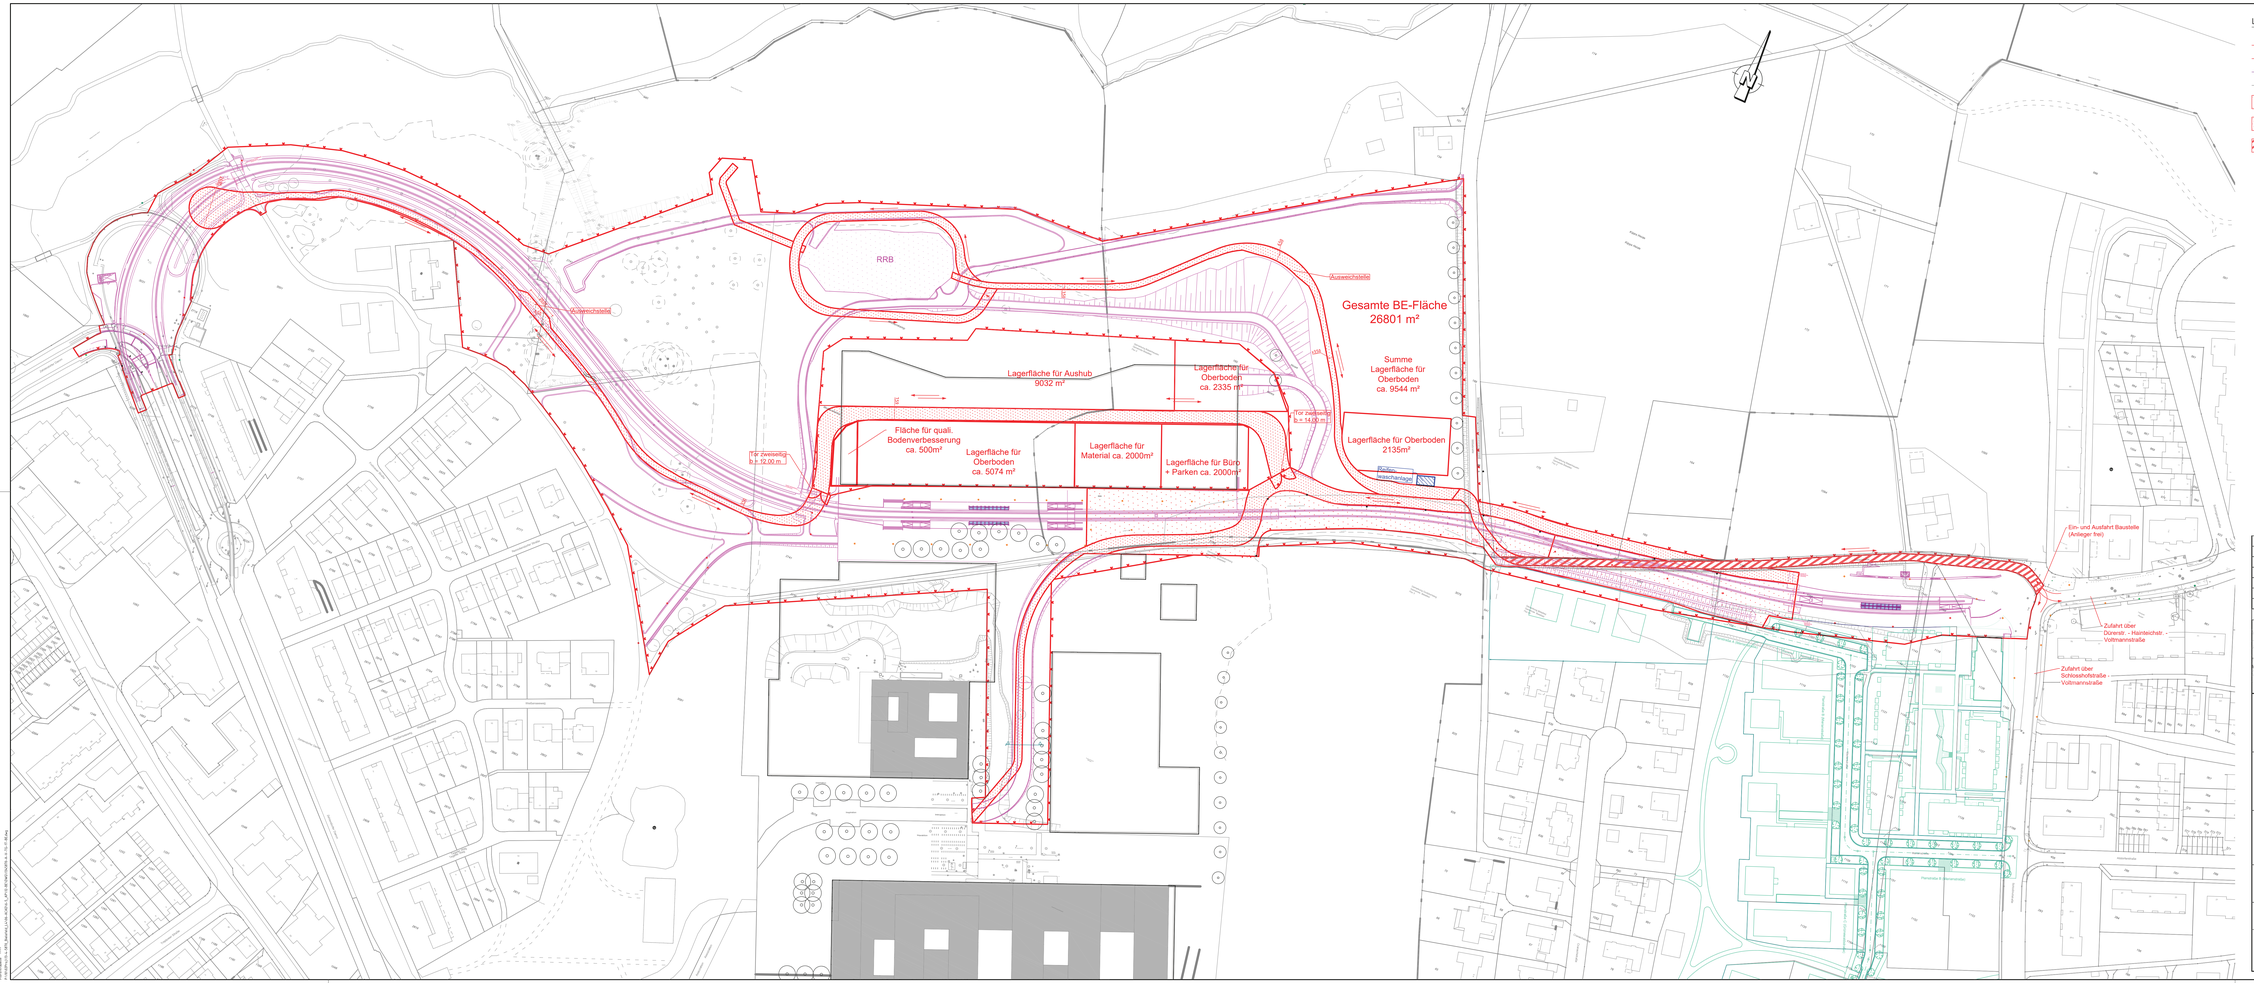

Auftraggeber:

BBVGmbH
Jahnplatz 5
33602 Bielefeld

BBVG
Bielefelder Beteiligungs-, Vermögensverwaltungs- und Entwicklungsgesellschaft mbH

Auftragnehmer Planung:

Planverfasser:

Auftrag-Nr.: 22.11.02

	Datum	Name
bearb.	06/2024	wi
gez.	06/2024	ja
gepr.	06/2024	an

Ausführungsplanung

Verlängerung der Stadtbahnlinie 4

Wendeschleife bis Schloßhofstraße, **Baulos 1120**

Planinhalt:

Baustelleneinrichtungs- und Baustraßenplan

Projekt:
Lageplan

Plannummer:
BE 01

Maßstab.:
1:1000

BBVG	660.32	660.2	UWB	moBiel		Aufgestellt 660.3

Nur gültig für Ausschreibung

Gezeichnet: 26.06.2025 10:08:47 Uhr
Plot-Datum: 26.06.2025
Plot-Zeit: 10:08:47 Uhr
Zeichnung: 20_Planung\...\BE01_Lageplan_v5_A1.dwg