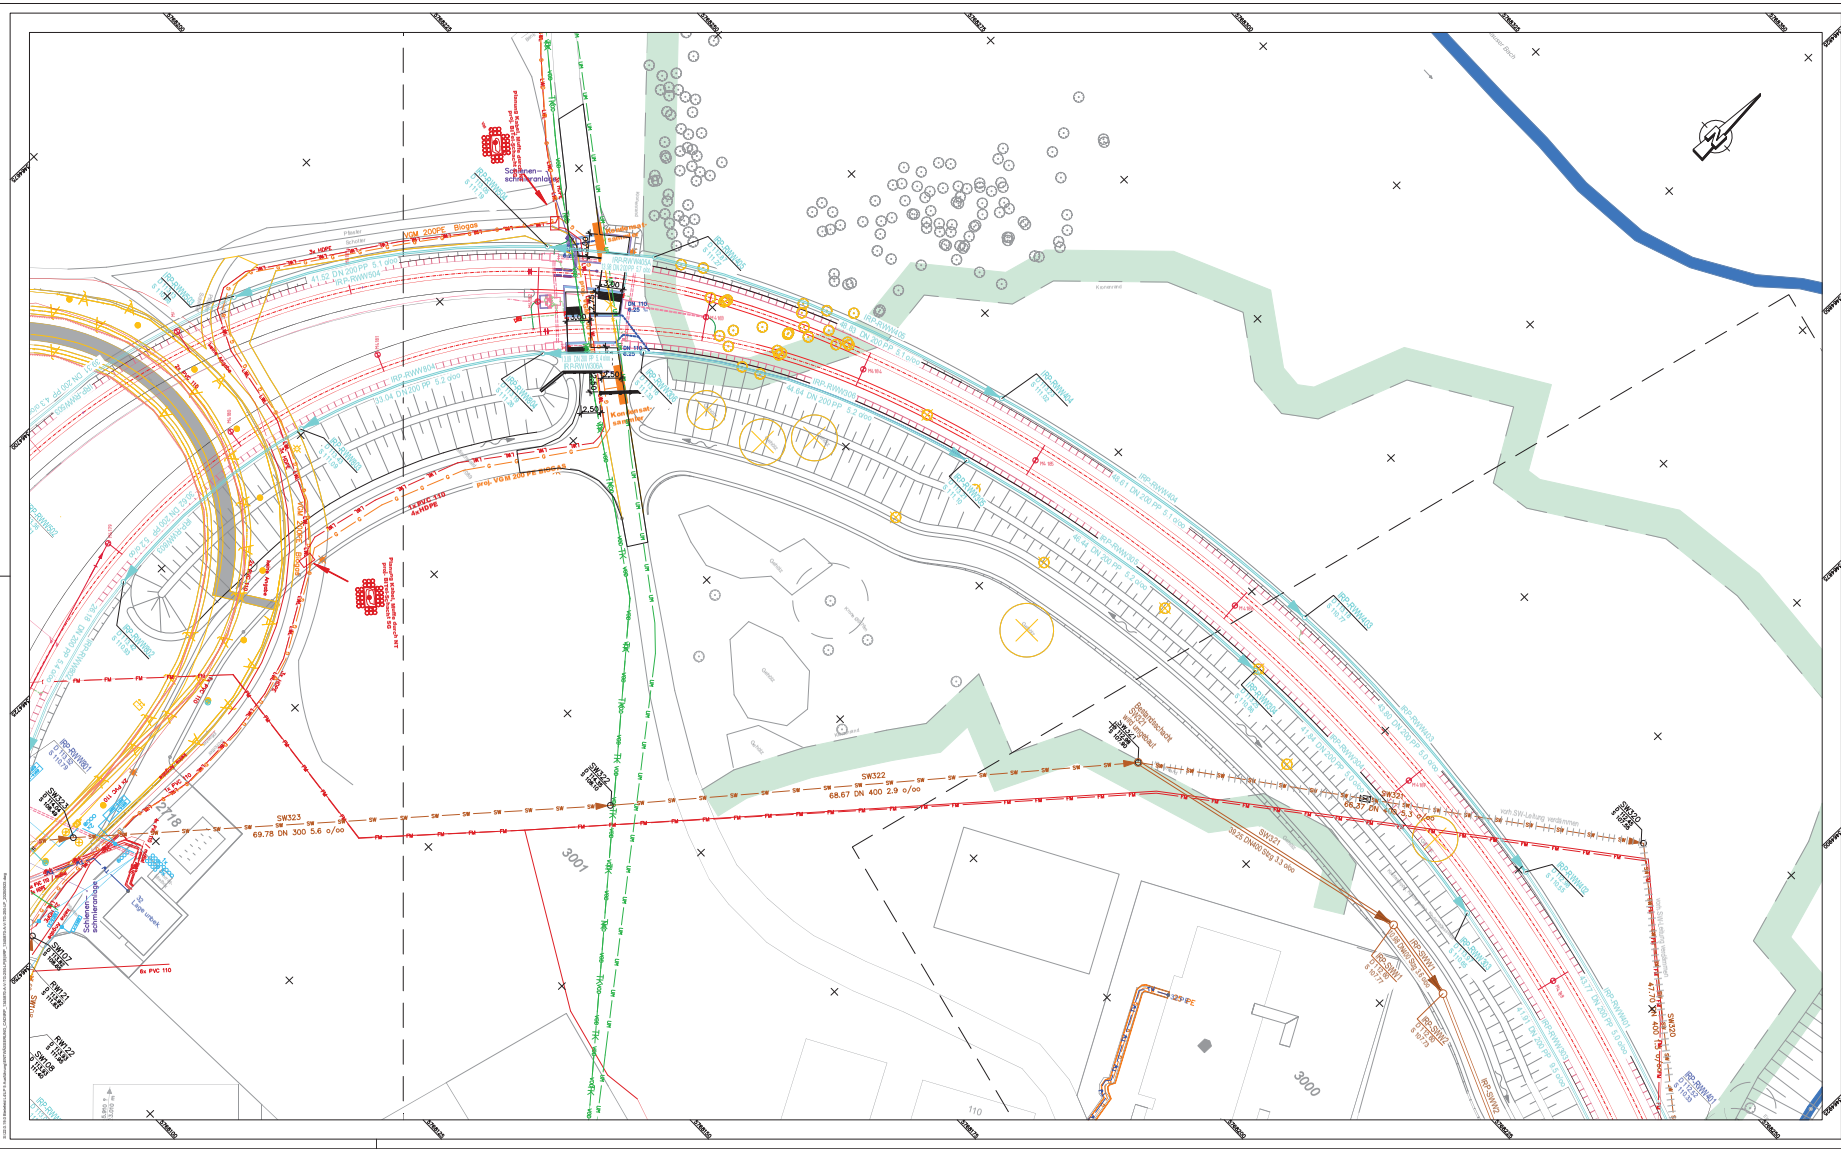


Legende Versorgungsleitungen

Bestand	Planung	
BMS	BMS	ELT Strom Niederspann.
BMS	BMS	ELT Strom Mittelspann.
LWL	LWL	ELT Fernmeldeleit. LWL
MoB	MoB	ELT moBiel Leitung
FM	FM	ELT Fernmeldeleitung
BEL	BEL	ELT Beleuchtung
LR	LR	ELT Leerrohr
UM	UM	Telekomm. UnityMedia
FV	FV	Fernwärme
G	G	Gas
TV	TV	Trinkwasser
MFL	MFL	ELT moBiel Fahrleitung
MEL	MEL	ELT moBiel
MEL	MEL	ELT moBiel Lichtsignalanl.

Legende:

- Gleisoberbau

Entwässerungsplanung gem. Entwurfsstand

- Schmutzwasser
- Regenwasser
- Regenwasser - Drainage

Kanalbestand vom 29.10.2020

- Schmutzwasser
- Regenwasser

- nachrichtlich: Baum gepl.
- Rückbau

Nr.		Name	Datum
3	Überarbeitung nach Prüfung durch Auftraggeber	Eggers	23.09.2025
2	Überarbeitung nach Prüfung durch Auftraggeber	Eggers	26.03.2025
1	Überarbeitung nach Prüfung durch Auftraggeber	Eggers	24.01.2025

Lage- / Höhensystem: Gauß-Krüger Netz, Lagestatus 177 / NHN-System (Höhenstatus 170)

Lageskizze:

Auftraggeber:
BBVGmbH
Jahnplatz 5
33602 Bielefeld

BBVG
Bielefelder Beteiligungsgesellschaft Vermögensverwaltungsgesellschaft mbH

	Datum	Name
bearb.	01/2025	Röder
gez.	01/2025	Eggers
gepr.		

Ausführungsplanung

Verlängerung der Stadtbahnlinie 4
Wendeschleife Dornberg Schloßhofstraße, **Baulos 1120**

Planinhalt:
Schmutz- und Schmutzwasserkanalisation
Planung
km 25,4+54 bis km 25,6+41

Planart: Lageplan | Plannummer: LP02 | Maßstab.: 1:250

Bauwerk	660.32	6602	UWB	moBiel		Aufgestellt 660.3

Nur gültig mit Ausschreibung