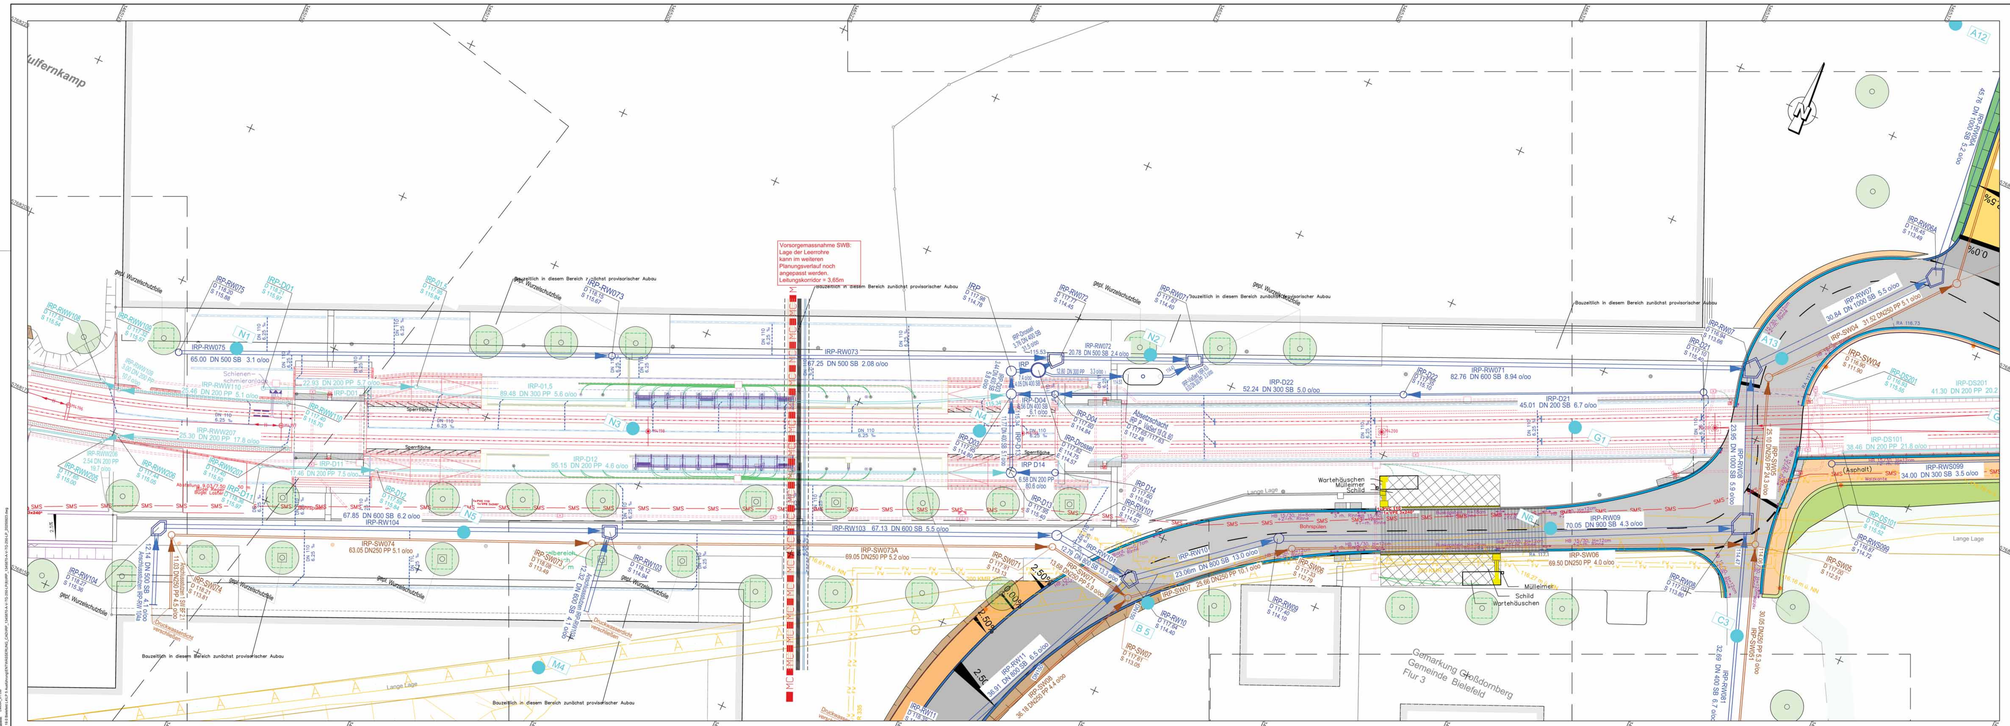



## Legende:

- Gleisoberbau

Entwässerungsplanung gem. Entwurfsstand

- Schmutzwasser
- Regenwasser
- Regenwasser - Drainage

Kanalbestand vom 29.10.2020

- SW — Schmutzwasser
- RW — Regenwasser
- nachrichtlich: Baum gepl.
- Rückbau

## Legende Versorgungsleitungen

| Bestand | Planung | |
|---|---|---|
| SNS | SNS | ELT Strom Niederspann. |
| SMS | SMS | ELT Strom Mittelspann. |
| LWL | LWL | ELT Fernmeldeleit. LWL |
| MoB | MoB | ELT moBiel Leitung |
| FM | FM | ELT Fernmeldeleitung |
| BEL | BEL | ELT Beleuchtung |
| LR | LR | ELT Leerrohr |
| UM | UM | Telekomm. UnityMedia |
| FW | FW | Fernwärme |
| G | G | Gas |
| TW | TW | Trinkwasser |
| MFL | MFL | ELT moBiel Fahrleitung |
| MEL | MEL | ELT moBiel |
| MEL | MEL | ELT moBiel Lichtsignalanl. |

| Nr. | | Name | Datum |
|---|---|---|---|
| 3 | Überarbeitung nach Prüfung durch Auftraggeber | Eggers | 23.09.2025 |
| 2 | Überarbeitung nach Prüfung durch Auftraggeber | Eggers | 26.03.2025 |
| 1 | Überarbeitung nach Prüfung durch Auftraggeber | Eggers | 24.01.2025 |

Lage- / Höhensystem: Gauß-Krüger Netz Lagestatus 177 / NHN-System (Höhenstatus 170)

Lageskizze:



Auftraggeber:

BBVGmbH
Jahnplatz 5
33602 Bielefeld

BBVG
Bielefelder Beteiligungsverwaltungs- und Vermögensverwaltungsgesellschaft mbH

| | Datum | Name |
|---|---|---|
| bearb. | 01/2025 | Rüter |
| gez. | 01/2025 | Eggers |
| gepr. | | |

Ausführungsplanung

# Verlängerung der Stadtbahnlinie 4

Wendeschleife bei Schloßhofstraße, **Baulos 1120**

Planinhalt:

Schmutz- und Schmutzwasserkanalisation
Planung
km 25,9+25 bis km 26,1+48

| Planart: | | | Plannummer: | | Maßstab.: |
|---|---|---|---|---|---|
| Lageplan | | | LP04 | | 1:250 |
| Bearb. | 660.32 | 660.2 | UWB | moBiel | Aufgestellt 660.3 |

Nur gültig - Ausschreibung