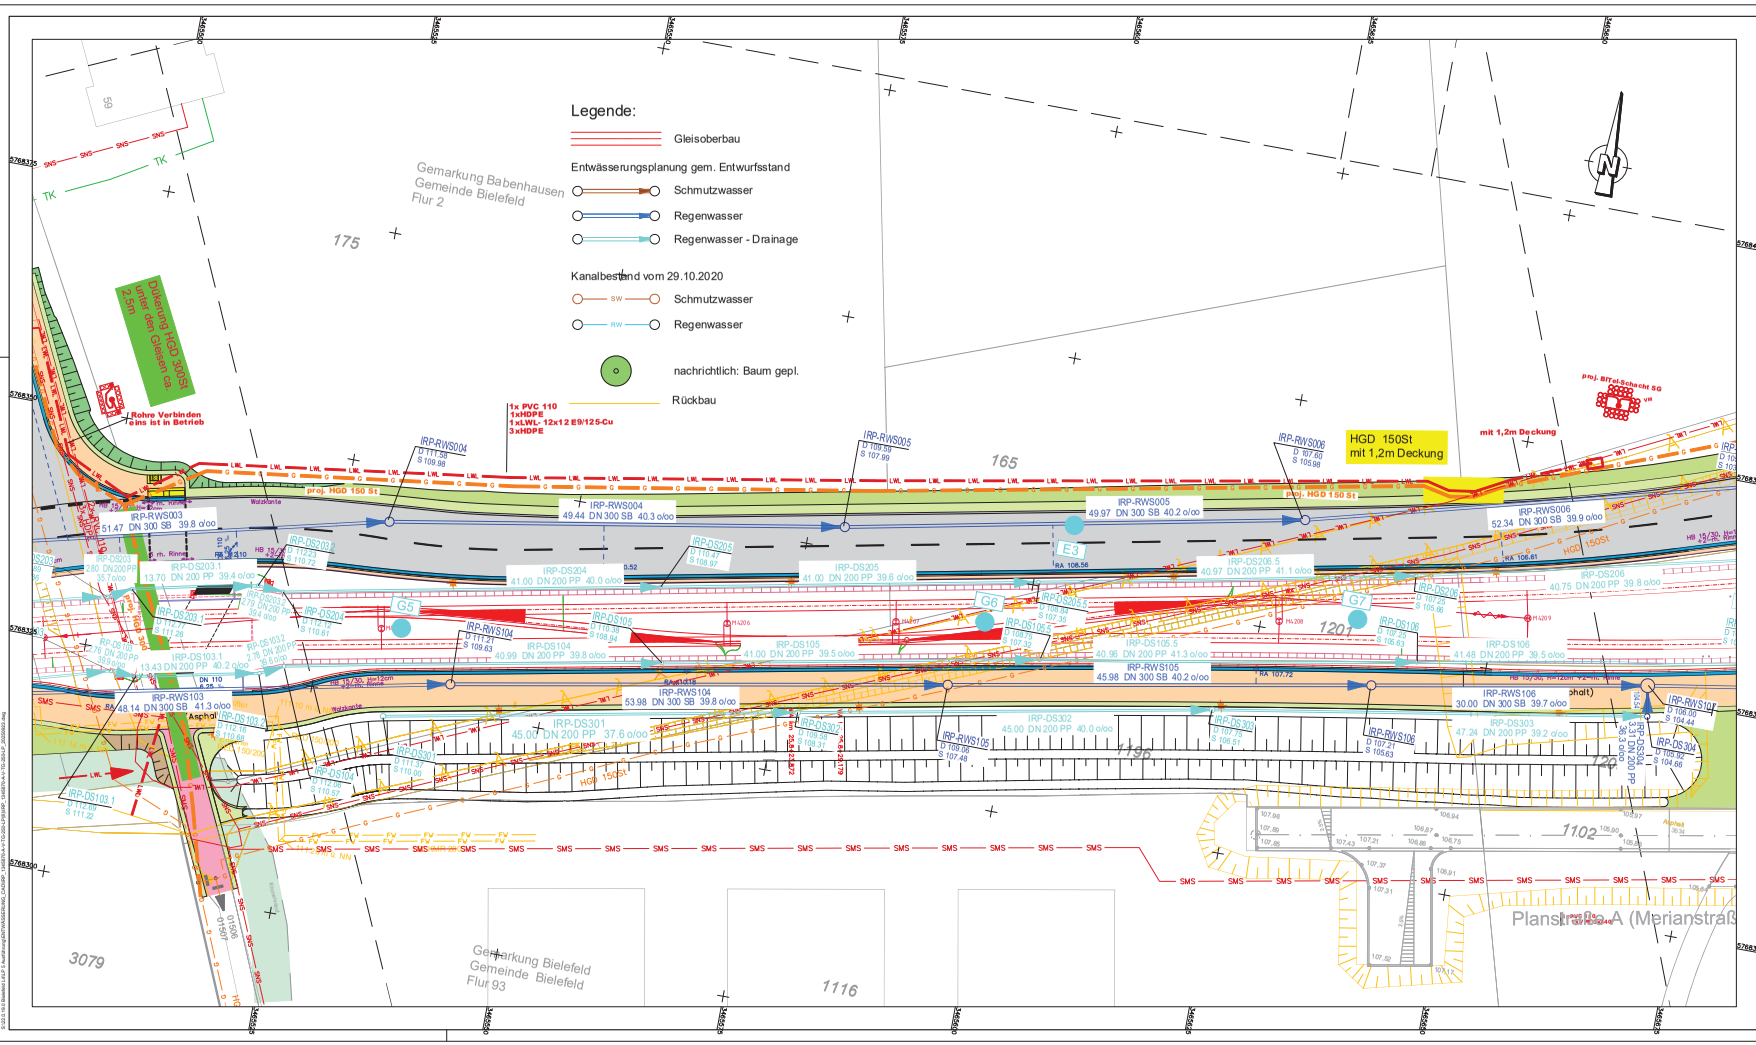


Legende Versorgungsleitungen

Bestand	Planung	
SNS	SNS	ELT Strom Niederspann.
SMS	SMS	ELT Strom Mittelspann.
LWL	LWL	ELT Fernmeldeleit. LWL
MoB	MoB	ELT moBiel Leitung
FM	FM	ELT Fernmeldeleitung
BEL	BEL	ELT Beleuchtung
LR	LR	ELT Leerrohr
UM	UM	Telekomm. UnityMedia
FV	FV	Fernwärme
G	G	Gas
TW	TW	Trinkwasser
MFL	MFL	ELT moBiel Fahrleitung
MEL	MEL	ELT moBiel
MEL	MEL	ELT moBiel Lichtsignalanl.

Nr.		Name	Datum
3	Überarbeitung nach Prüfung durch Auftraggeber	Eggers	23.09.2025
2	Überarbeitung nach Prüfung durch Auftraggeber	Eggers	26.03.2025
1	Überarbeitung nach Prüfung durch Auftraggeber	Eggers	24.01.2025

Lage- / Höhensystem: Gauß-Krüger Netz Lagestatus 177 / NHN-System (Höhenstatus 170)

Lageskizze:



Auftraggeber:

BBVGmbH
Jahnplatz 5
33602 Bielefeld

BBVG
Bielefelder Beteiligungsverwaltungsgesellschaft mbH

	Datum	Name
bearb.	01/2025	Röder
gez.	01/2025	Eggers
gepr.		

Ausführungsplanung

Verlängerung der Stadtbahnlinie 4

Wendeschleife Am Schloßhofstraße, **Baulos 1120**

Planinhalt: Schmutz- und Schmutzwasserkanalisation
Planung
km 26,3+10 bis km 26,4+86

Planart:	Plannummer:	Maßstab.:
Lageplan	LP06	1:250

Blatt-Nr.						
	660.32	660.2	UWB	moBiel		Aufgestellt 660.3

Nur gültig für Ausschreibung