
Lageplanausschnitt Auslassbauwerk (Tosbecken) Babenhauser Bach

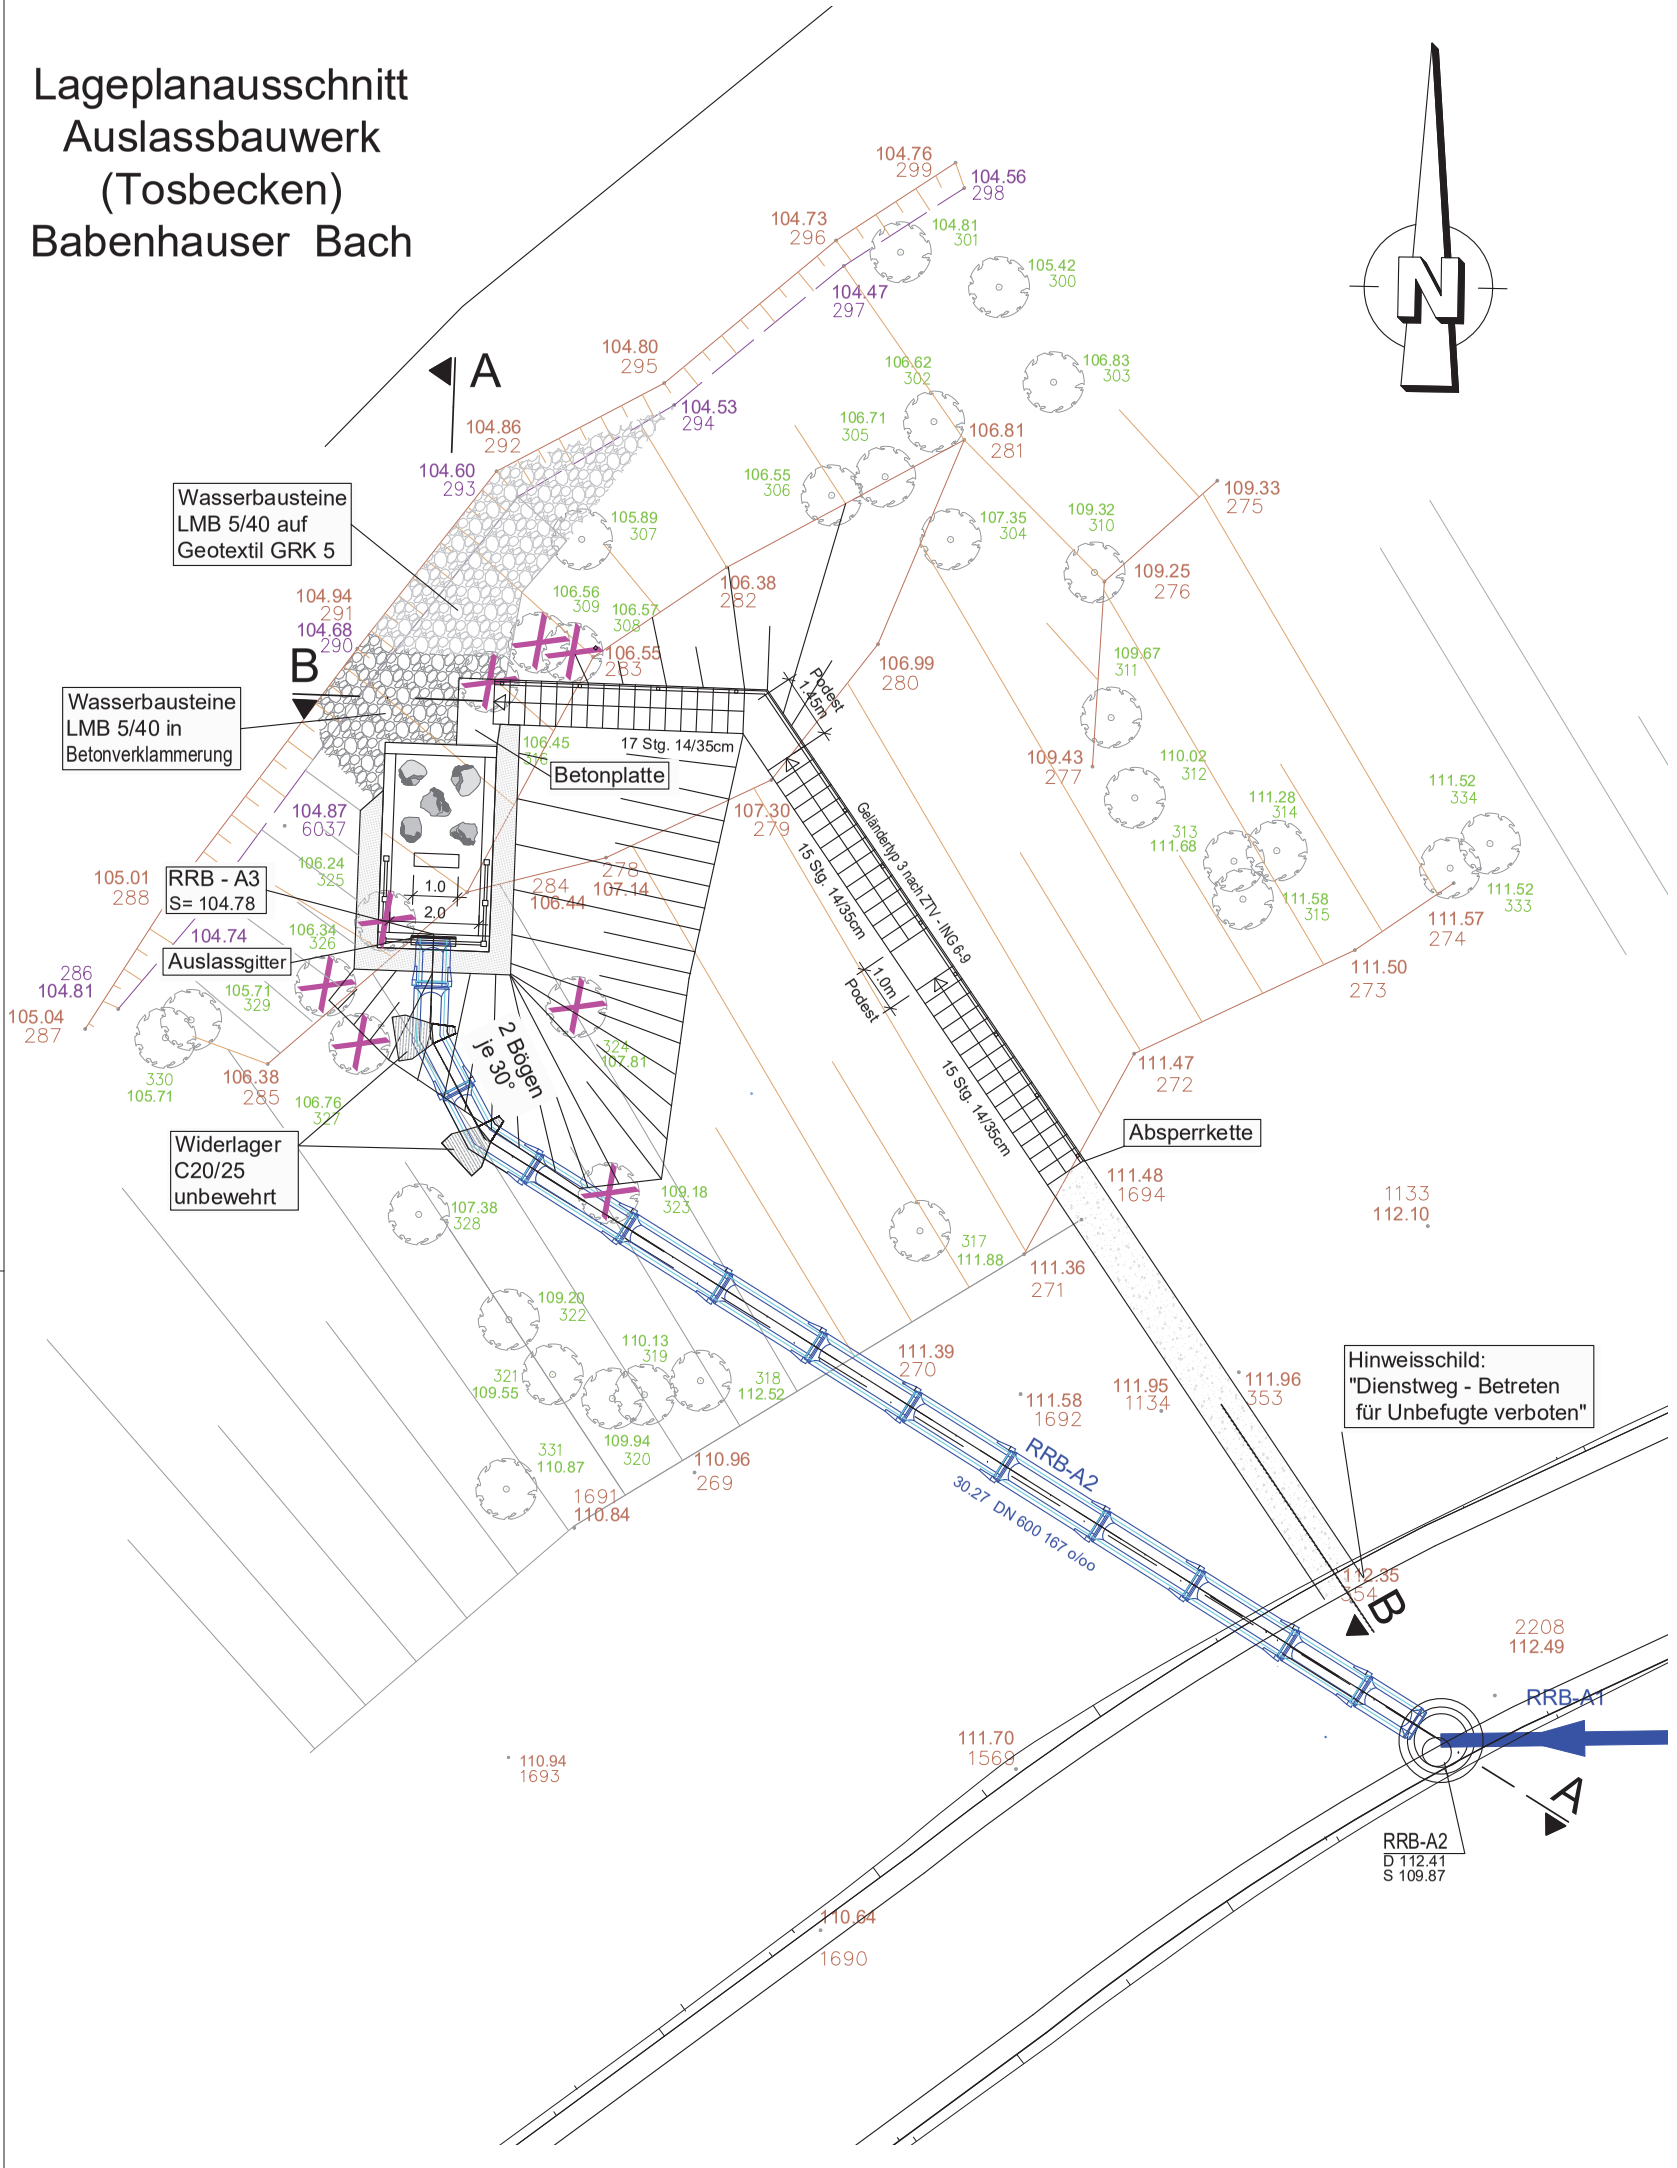


Legende


vorhandener Baum

vorhandener Baum entfällt

Schnitt A-A Verrohrung


Rohrauslass für DN 600 Böschungsstück
M 1:50

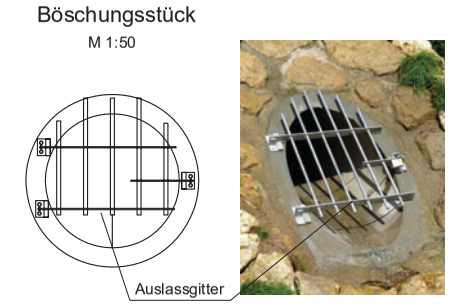


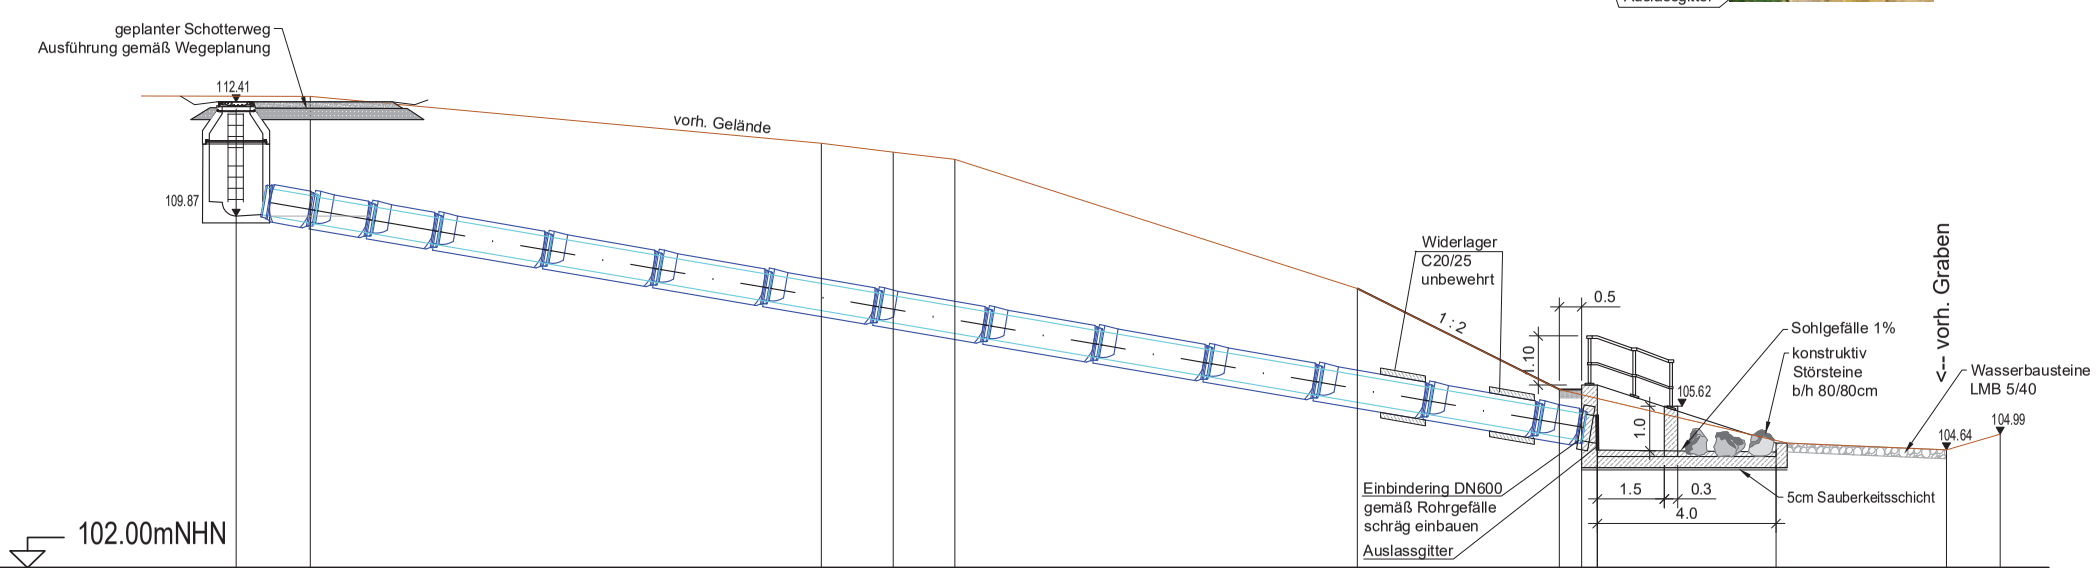

Sohlhöhe Planung	109.87								104.78 104.63	104.59 104.79		
vorh. Gelände in mNN	112.55	112.54	111.50	111.30	111.14			106.09			104.64	104.99
gepl. Gelände in mNN	112.41					108.25	105.99	105.99		104.79	104.64	104.99
Station	0+0.00	0+1.66	0+13.10	0+14.71	0+16.09	0+25.10	0+29.42	0+29.92	0+30.27	0+34.27	0+38.09	0+39.29

Schnitt B-B Treppenanlage

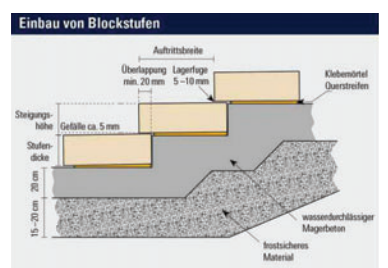

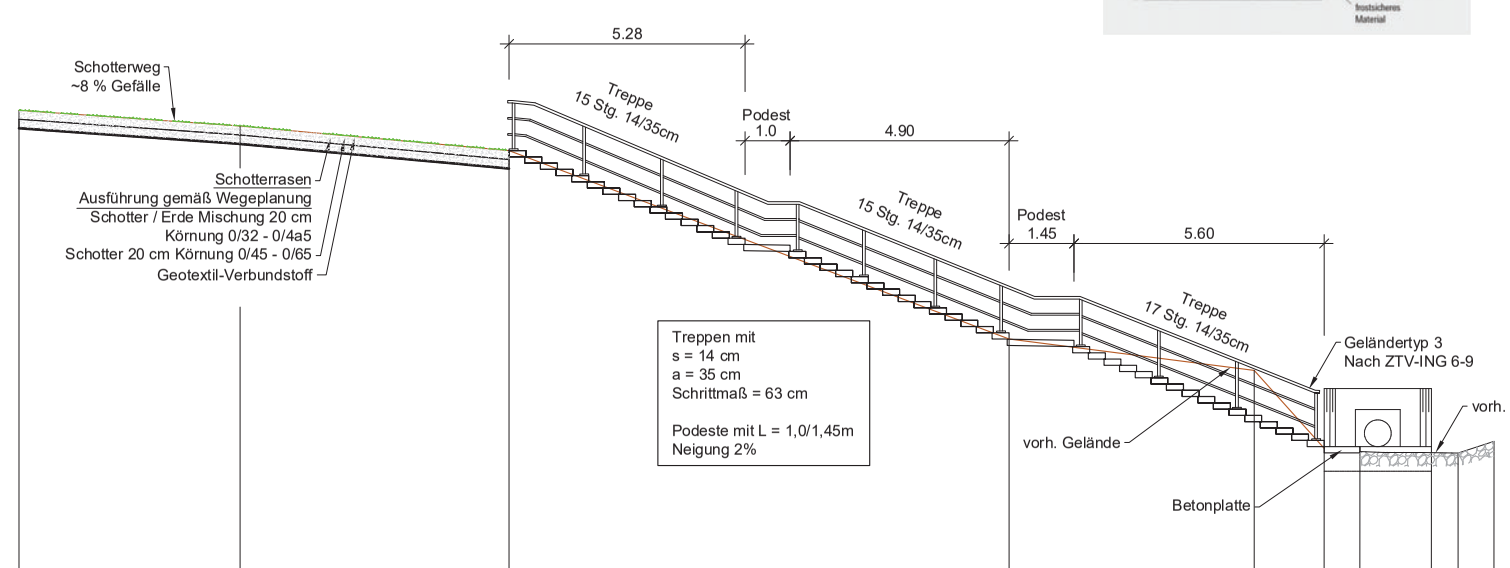


vorh. Gelände in mNN	112.35	112.00	111.45	107.23	106.53	104.79		104.64	104.68	104.94
gepl. Gelände in mNN	112.35	112.00	111.45	107.23		104.79	104.79			
Station	0+0.00	0+4.95	0+10.97	0+22.16	0+27.65	0+29.21	0+30.01		0+32.21	0+33.01

Nr.		Name	Datum
3			
2			
1	Überarbeitung nach Prüfung durch Auftraggeber	Eggers	24.01.2025

Lage- / Höhensystem: Gauß-Krüger Netz Lagestatus 177 / NHN-System (Höhenstatus 170)

Lageskizze:

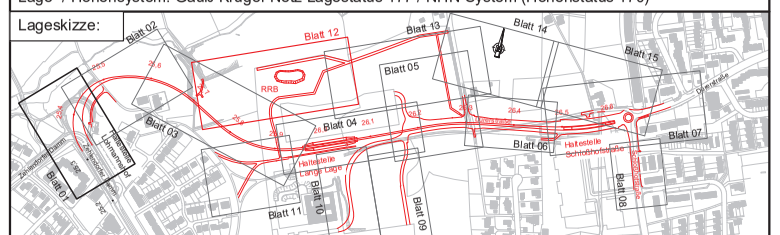

Auftraggeber:
BBVGmbH
Jahnplatz 5
33602 Bielefeld

BBVG
Bielefelder Beteiligungs- und Vermögensverwaltungsgesellschaft mbH

3.2.03

	Datum	Name
bearb.	01/2025	Röder
gez.	01/2025	Eggers
gepr.		

Ausführungsplanung
Verlängerung der Stadtbahnlinie 4
Wendeschleife bis Schloßhofstraße, **Baulos 1120**

Planinhalt:
Bauwerksplan
Auslassbauwerk Babenhauser Bach am RRB Campus Nord

Planart: Detailplan und Schnitte
Plannummer: DP03
Maßstab.: 1:100

BBVG	660.32	660.2	UWB	moBiel		Aufgestellt 660.3

Nur gültig für Ausschreibung