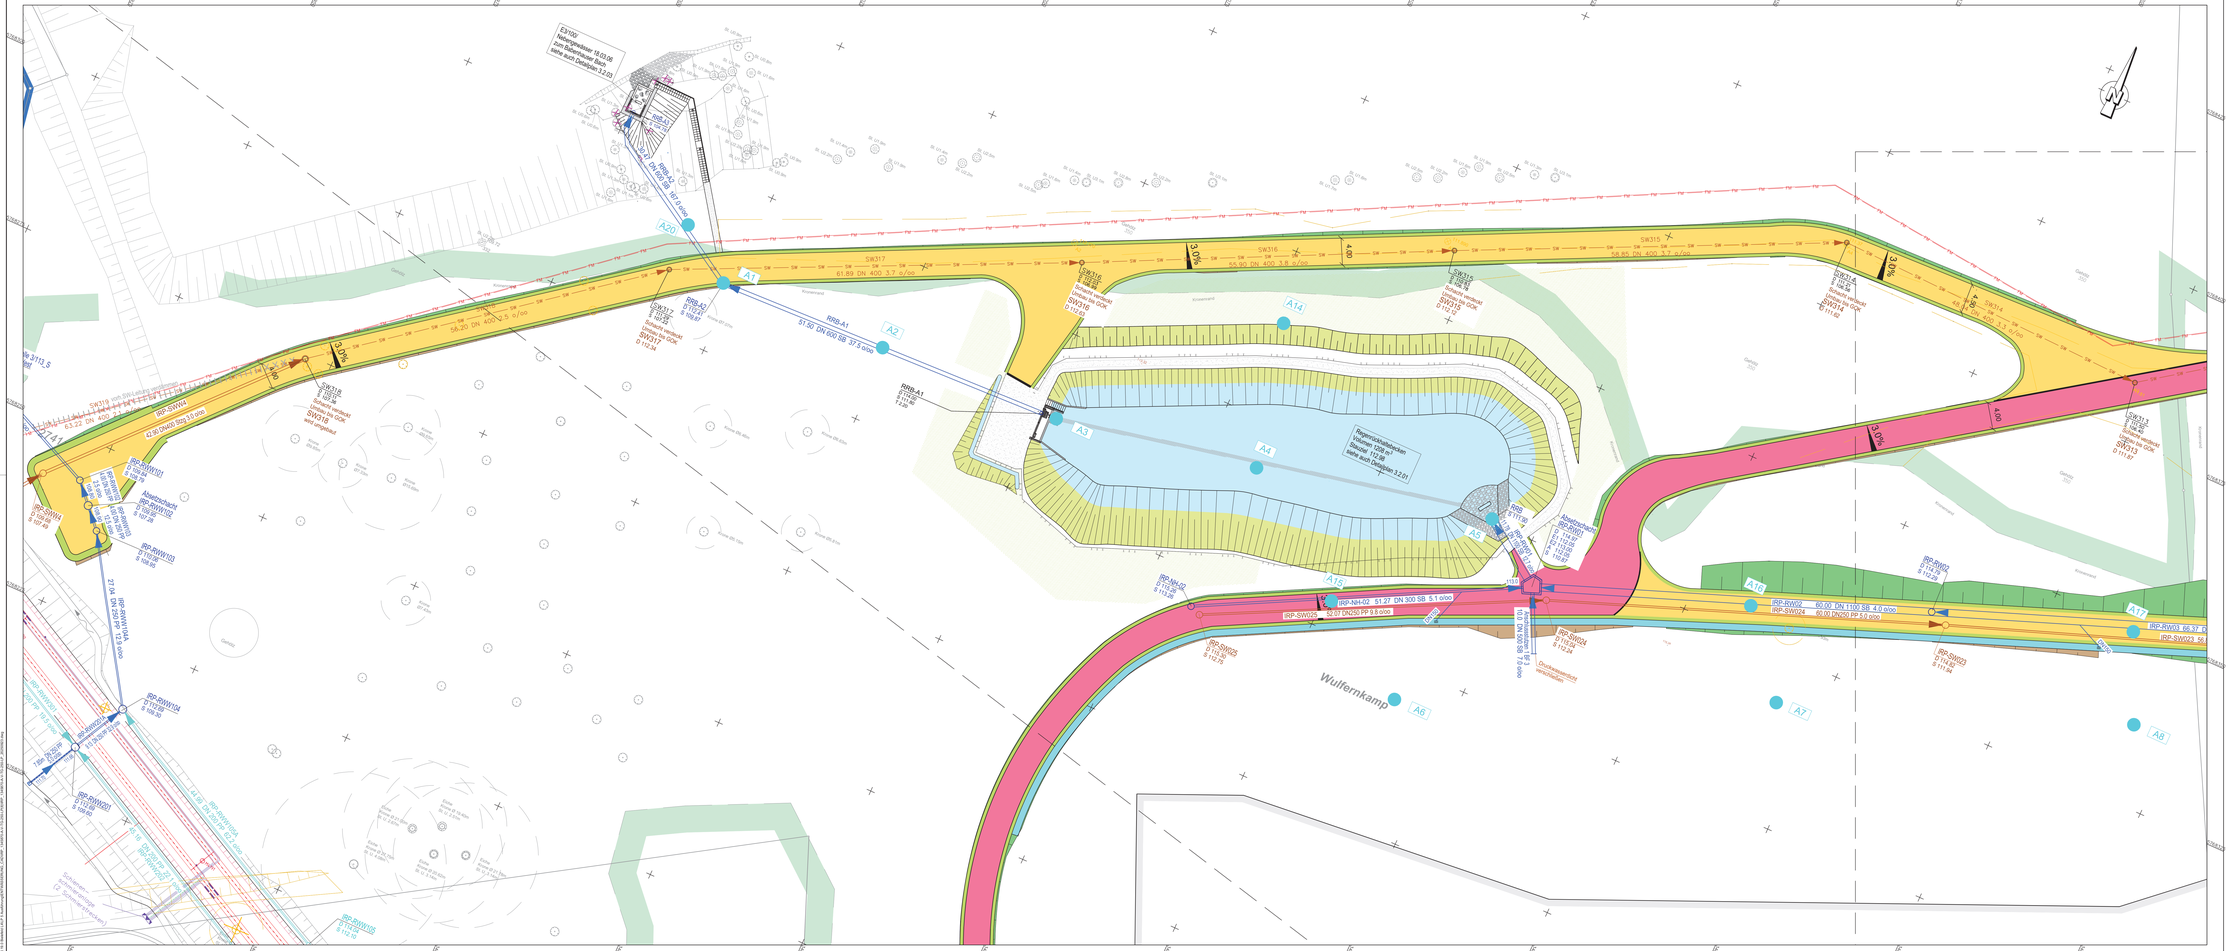



Legende Versorgungsleitungen

| Bestand | Planung | |
|---|---|---|
| SMS | SMS | ELT Strom Niederspann. |
| SMS | SMS SMS SMS | ELT Strom Mittelspann. |
| LWL | LWL LWL LWL | ELT Fernmeldeleit. LWL |
| MoB | MoB | ELT moBiel Leitung |
| FM | FM | ELT Fernmeldeleitung |
| BEL | BEL | ELT Beleuchtung |
| LR | LR LR LR | ELT Leerrohr |
| UPI | UPI UPI UPI | Telekomm. UnityMedia |
| FW | FW FW FW | Fernwärme |
| RW | RW | Abwasser RW ( Drainage ) |
| RW | RW | Abwasser RW |
| SW | SW | Abwasser SW |
| G | G G G | Gas |
| TW | TW TW TW | Trinkwasser |
| MFL | MFL MFL MFL | ELT moBiel Fahrleitung |
| MEL | MEL MEL MEL | ELT moBiel |
| MEL | MEL MEL MEL | ELT moBiel Lichtsignalanl. |

Legende:

Gleisoberbau

Entwässerungsplanung gem. Entwurfsstand

Schmutzwasser

Regenwasser

Regenwasser - Drainage

Kanalbestand vom 29.10.2020

Schmutzwasser

Regenwasser

nachrichtlich: Baum gepl.

Rückbau

| Nr. | | | |
|---|---|---|---|
| 3 | Überarbeitung nach Prüfung durch Auftraggeber | Eggers | 23.09.2025 |
| 2 | Überarbeitung nach Prüfung durch Auftraggeber | Eggers | 26.03.2025 |
| 1 | Überarbeitung nach Prüfung durch Auftraggeber | Eggers | 24.01.2025 |
| Nr. | | Name | Datum |

Lage- / Höhensystem: Gauß-Krüger Netz Lagestatus 177 / NHN-System (Höhenstatus 170)

Lageskizze:



Auftraggeber:

BBVGmbH
Jahnplatz 5
33602 Bielefeld

BBVG
Bielefelder Beteiligungsverwaltungsgesellschaft mbH

| | Datum | Name |
|---|---|---|
| bearb. | 01/2025 | Röder |
| gez. | 01/2025 | Eg/Be |
| gepr. | | |

Bestand/Planung

Verlängerung der Stadtbahnlinie 4

Wendeschleife Bahnhofstraße, **Baulos 1120**

Planinhalt:

Koordinierter Lageplan
Bestand/Planung

| Planart: | | | | Plannummer: | | Maßstab.: |
|---|---|---|---|---|---|---|
| Lageplan | | | | KLP12 | | 1:250 |
| Bauwerk | 660.32 | 660.2 | UWB | moBiel | | Aufgestellt 660.3 |

Nur gültig mit Ausschreibung