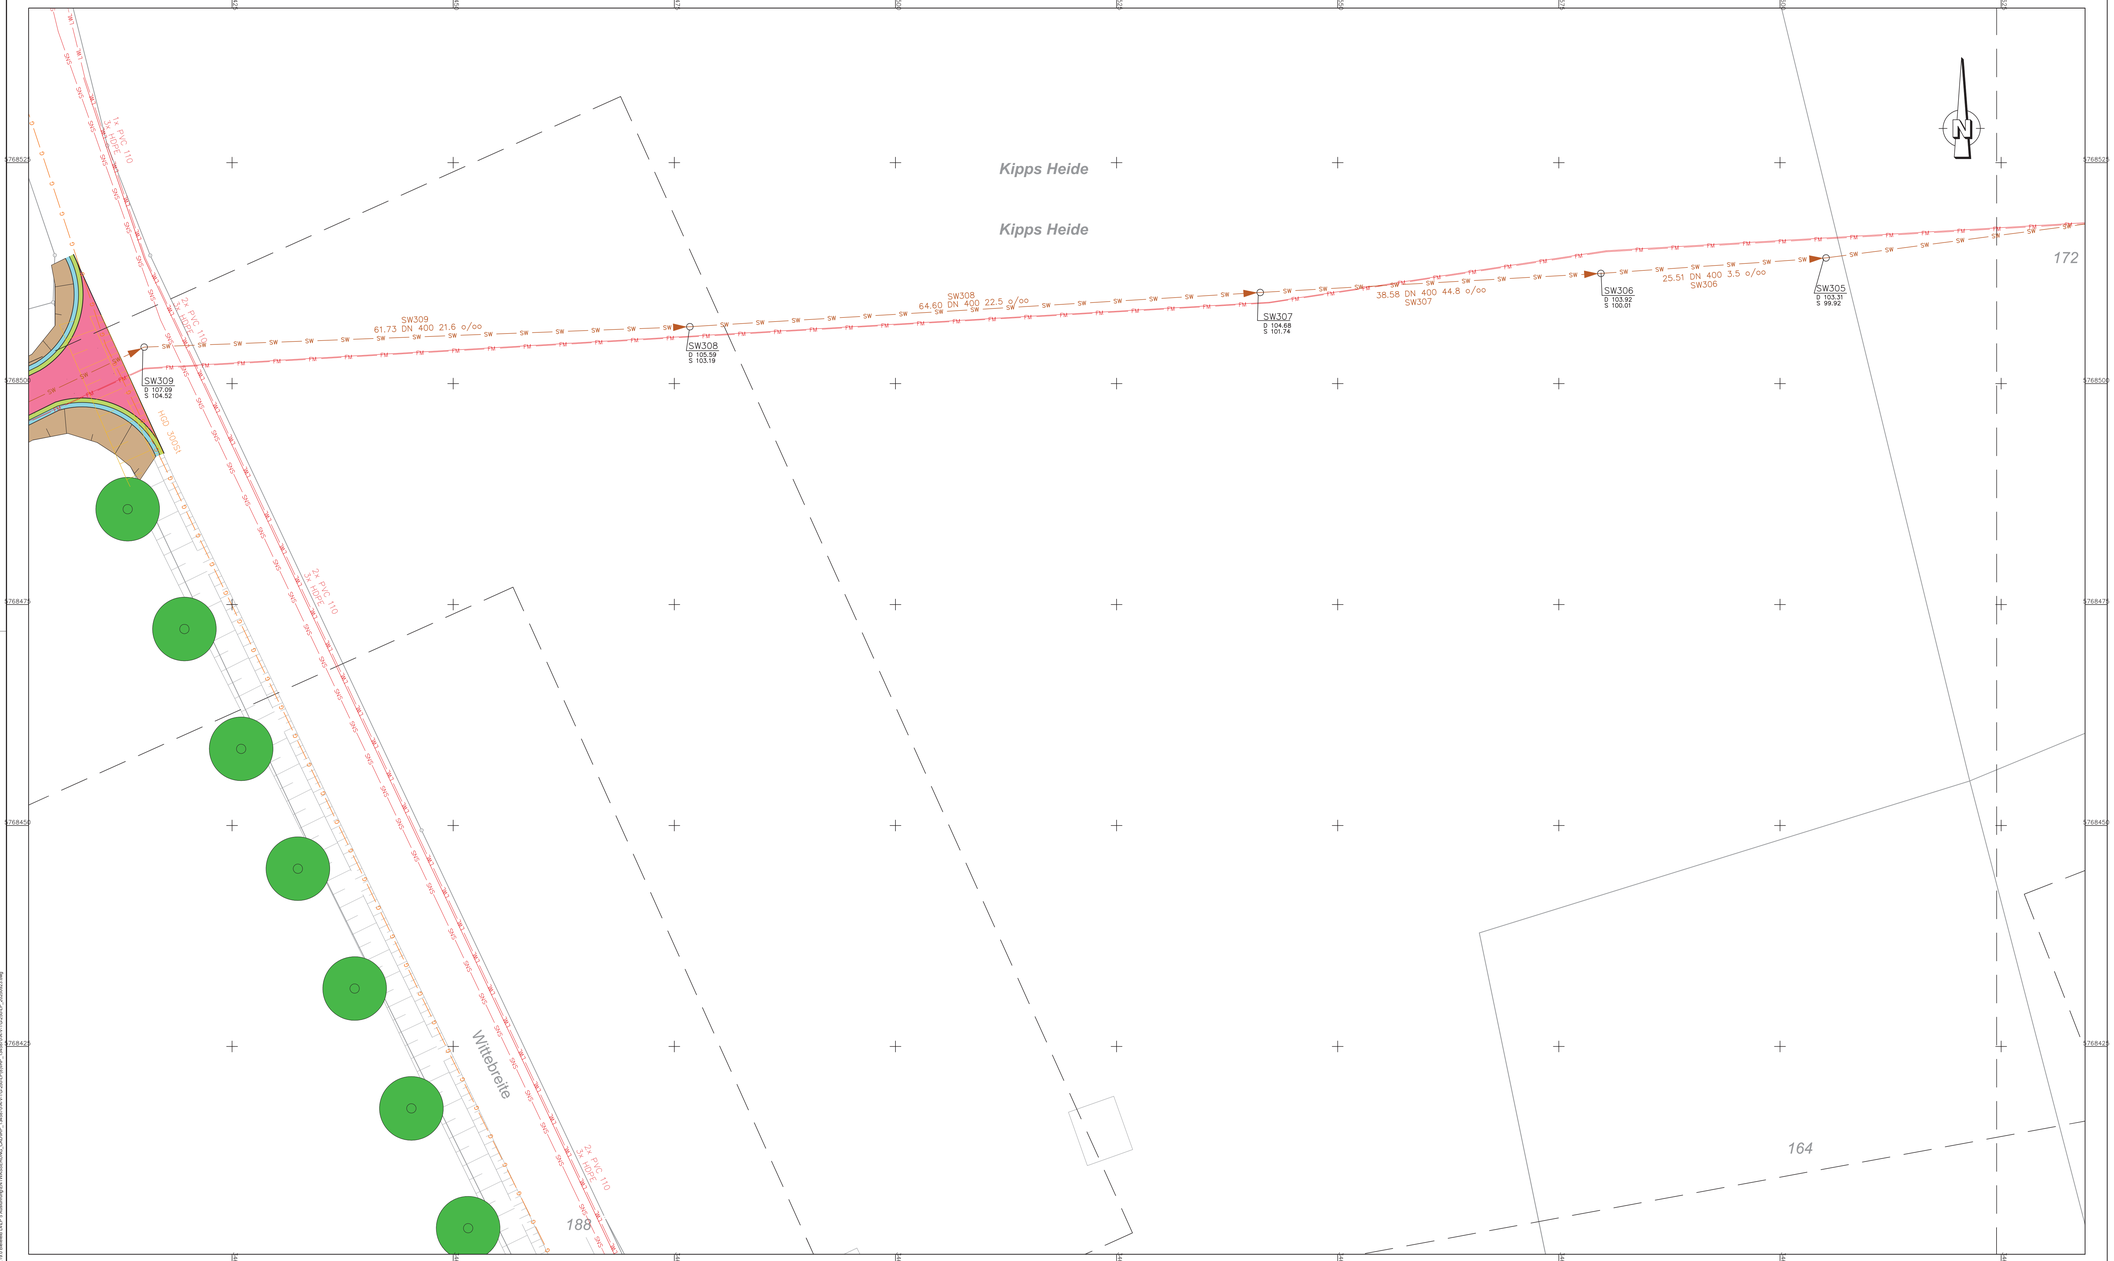


Legende Versorgungsleitungen

Bestand	Planung	
SNS	SNS	ELT Strom Niederspann.
SMS	SMS SMS	ELT Strom Mittelspann.
LWL	LWL LWL	ELT Fernmeldeleit. LWL
MoB	MoB	ELT moBiel Leitung
FM	FM	ELT Fernmeldeleitung
BEL	BEL	ELT Beleuchtung
LR	LR LR	ELT Leerrohr
UM	UM UM	Telekomm. UnityMedia
FW	FW FW	Fernwärme
RW	RW	Abwasser RW (Drainage)
		Abwasser RW
SW	SW	Abwasser SW
G	G G	Gas
TW	TW TW	Trinkwasser
MFL	MFL MFL	ELT moBiel Fahrleitung
MEL	MEL MEL	ELT moBiel
MEL	MEL MEL	ELT moBiel Lichtsignalanl.

Legende:

Gleisoberbau

Entwässerungsplanung gem. Entwurfsstand

Schmutzwasser

Regenwasser

Regenwasser - Drainage

Kanalbestand vom 29.10.2020

SW Schmutzwasser

RW Regenwasser

nachrichtlich: Baum gepl.

Rückbau

Nr.		Name	Datum
3	Überarbeitung nach Prüfung durch Auftraggeber	Eggers	23.09.2025
2	Überarbeitung nach Prüfung durch Auftraggeber	Eggers	26.03.2025
1	Überarbeitung nach Prüfung durch Auftraggeber	Eggers	24.01.2025

Lage- / Höhensystem: Gauß-Krüger Netz Lagestatus 177 / NHN-System (Höhenstatus 170)

Lageskizze:



Auftraggeber:

BBVGmbH
Jahnplatz 5
33602 Bielefeld

BBVG
Bielefelder Beteiligungs- und Vermögensverwaltungsgesellschaft mbH

Auftrag-Nr.: 21.14

	Datum	Name
bearb.	01/2025	Rinder
gez.	01/2025	EgSw
gepr.		

Bestandsplanung

Verlängerung der Stadtbahnlinie 4

Wendeschleife Bf. Schloßhofstraße, **Baulos 1120**

Planinhalt:
Koordinierter Lageplan
Bestand/Planung

Planart:	Plannummer:	Maßstab.:
Lageplan	KLP14	1:250

Baulos						Aufgestellt
	660.32	660.2	UWB	moBiel		660.3

Nur gültig mit Ausschreibung

Bearbeiter: Mohr
Druckdatum: 30.09.2025 11:08
Plotdatum: 30.09.2025 11:08
Projektdatei: ...\Datei_01.dwg
Pfad: N:\Projekte\Projekte\Projekte\BAULOS\BAULOS\1120\ENTWURF_LEISTUNGSPHASE\KLP\KLP_20250923.dwg