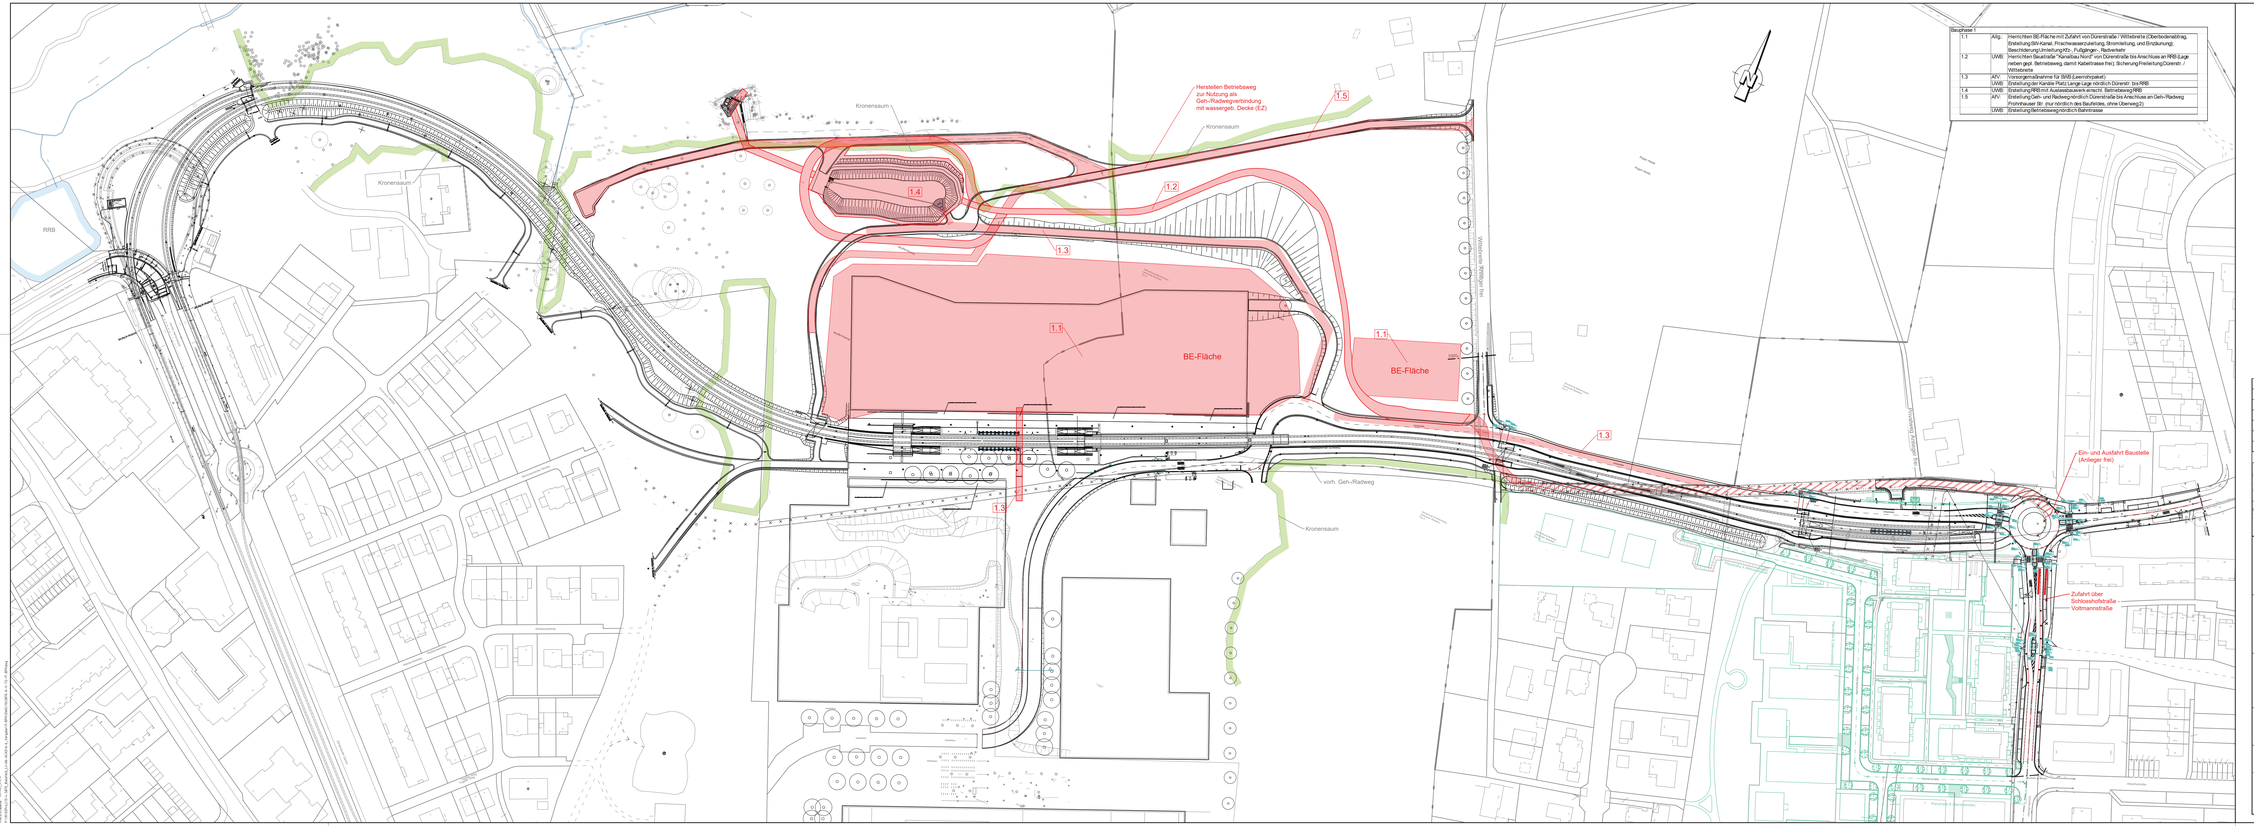


Bauphase 1		
1.1	Allg.	Herrichten BE-Fläche mit Zufahrt von Dürerstraße / Wittlebrete (Oberbodenabtrag, Erstellung/Bil-Kanal, Frischwasserzuleitung, Bronnleitung, und Einzäunung; Beschränkung Umleitung/Kfz-, Fußgänger-, Radverkehr
1.2	UWB	Herrichten Baustraße "Kanalbau Nord" von Dürerstraße bis Anschluss an RRB (Lage neben gepl. Betriebsweg, damit Kehrfahrtsweise frei); Sicherung/Freiketung/Dürerstr. / Wittlebrete
1.3	AfV,	Vorsorgemaßnahme für SWB (Leerrohrpaket)
	UWB	Erstellung der Kanäle Platz Lange Lage nördlich Dürerstr. bis RRB
1.4	UWB	Erstellung RRB mit Auslassbauwerk einschl. Betriebsweg RRB
1.5	AfV,	Erstellung Geh- und Radweg nördlich Dürerstraße bis Anschluss an Geh-/Radweg Frohnhauser Str. (nur nördlich des Baufeldes, ohne Überweg 2)
	UWB	Erstellung Betriebsweg nördlich Bahntrasse

Legende:

- aktuelle Bauphase
- abgeschlossene Bauphasen
- öffentlicher Straßenraum (derzeit genutzt)
- öffentlicher Straßenraum Nutzung als Baustelleneinzufahrt
- Baufeld befahrbar (Baustraße / BE-Fläche)
- Baumkronen

Nr.		Name	Datum
5			
4			
3			
2	Reduzierung der Baustraßenbreite und Anpassung Oberbodenmiete	Garcia	26.07.2025
1	Überarbeitung nach Prüfung durch Auftraggeber	Schallera	24.01.2025

Lage- / Höhensystem: Gauß-Krüger Netz Lagestatus 177 / NHN-System (Höhenstatus 170)

Lageskizze:



Auftraggeber:

BBVGmbH
Jahnplatz 5
33602 Bielefeld

BBVG
Bielefelder Beteiligungs- und Vermögensverwaltungsgesellschaft mbH

M 1:1.01

	Datum	Name
bearb.	08/2024	sd
gez.	08/2024	js
gepr.	08/2024	ab

Ausführungsplanung

Verlängerung der Stadtbahnlinie 4

Wendeschleife bis Schloßhofstraße, **Baulos 1120**

Planinhalt:

Bauphasenplan
Bauphase 1

Nur gültig in Ausschreibung

Plantyp:
Lageplan

Plannummer:
BPH 01

Maßstab.:
1:1000

BBVG	660.32	660.2	UWB	moBiel		Aufgestellt 660.3

Diese Zeichnung ist urheberrechtlich geschützt. Jede Verwendung, Vervielfältigung, Bearbeitung, Verbreitung oder sonstige Nutzung bedarf der vorherigen schriftlichen Zustimmung des Urhebers.