


Nr.		Name	Datum
5			
4			
3			
2	Reduzierung der Baustraßenbreite und Anpassung Oberbodenmiete	Garcia	26.07.2025
1	Überarbeitung nach Prüfung durch Auftraggeber	Schaferx	24.01.2025

Lage- / Höhensystem: Gauß-Krüger Netz Lagestatus 177 / NHN-System (Höhenstatus 170)

Lageskizze:

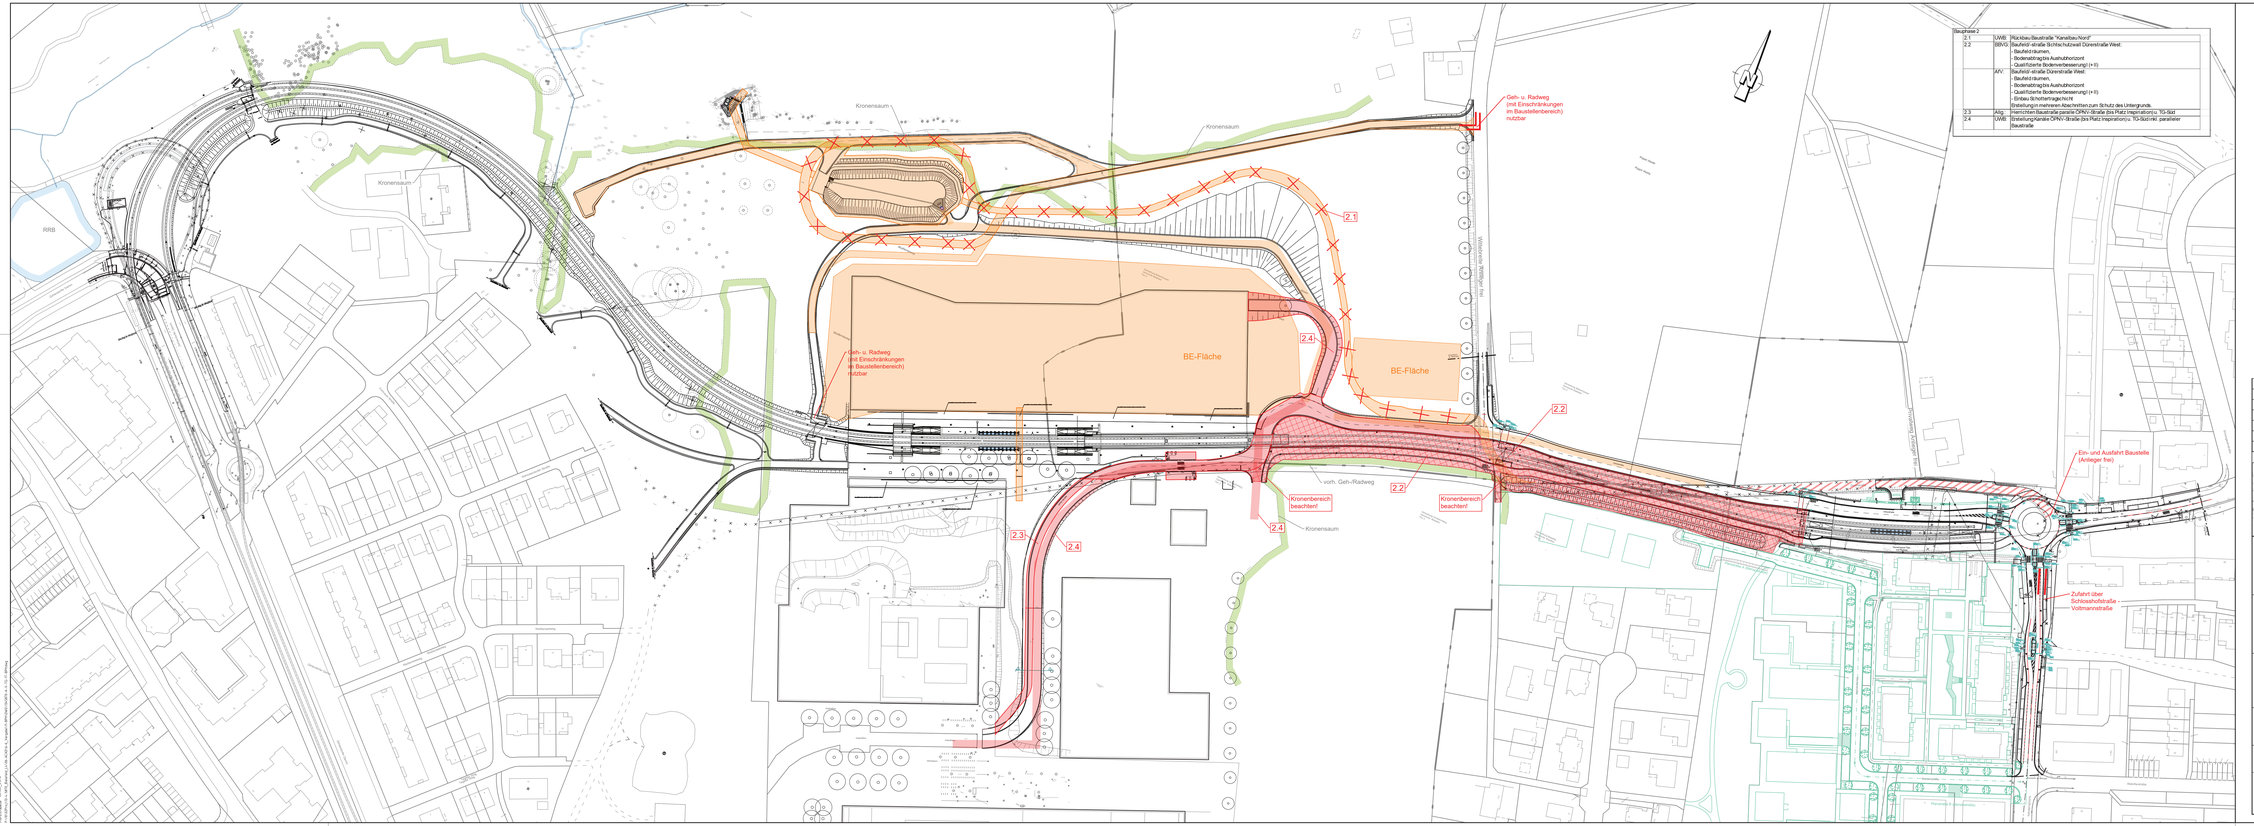

Auftraggeber:

BBVGmbH
Jahnplatz 5
33602 Bielefeld

BBVG
Bielefelder Beteiligungs-, Verwaltungs- und Vermögensgesellschaft mbH

M 1:1.02

	Datum	Name
bearb.	08/2024	sd
gez.		js
gepr.	08/2024	ab

Ausführungsplanung

Verlängerung der Stadtbahnlinie 4

Wendeschleife bis Schloßhofstraße, **Baulos 1120**

Planinhalt:

Bauphasenplan Bauphase 2

Plantitel: Lageplan

Plannummer: BPH 02

Maßstab.: 1:1000

BBVG	660.32	660.2	UWB	moBiel		Aufgestellt 660.3

Nur gültig im Ausschreibung

Alle Rechte vorbehalten. Weitergabe sowie Vervielfältigung dieser Unterlage, Verwertung und Mitteilung ihres Inhalts nicht gestattet, soweit nicht ausdrücklich zugestanden. Zuwiderhandlungen verpflichten zu Schadenersatz.