


Nr.		Name	Datum
5			
4			
3			
2	Reduzierung der Baustraßenbreite und Anpassung Oberbodenmiete	Garcia	26.07.2025
1	Überarbeitung nach Prüfung durch Auftraggeber	Schalkers	24.01.2025

Lage- / Höhensystem: Gauß-Krüger Netz Lagestatus 177 / NHN-System (Höhenstatus 170)

Lageskizze:

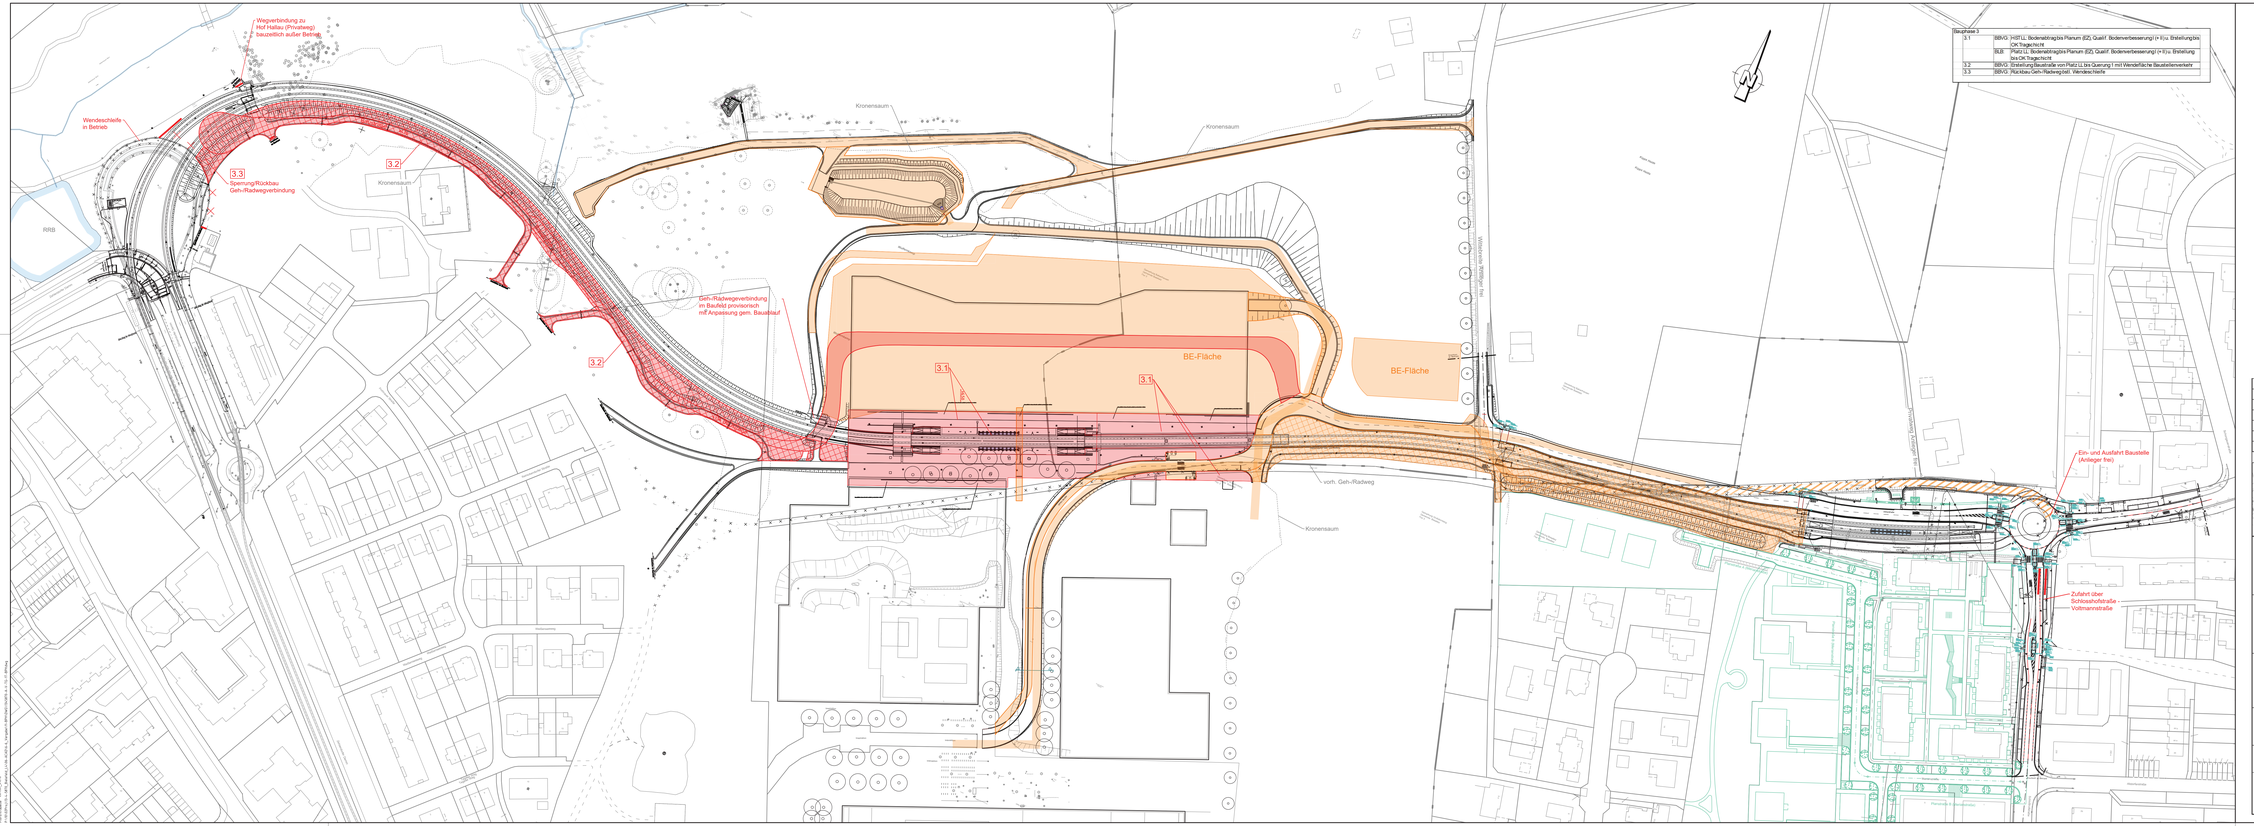

Auftraggeber:

BBVGmbH
Jahnplatz 5
33602 Bielefeld

BBVG
Bielefelder Beteiligungsgesellschaft mbH
Vermögensverwaltungsgesellschaft mbH

M 1:1.03

	Datum	Name
bearb.	08/2024	ad
gez.	08/2024	js
gepr.	08/2024	ab

Ausführungsplanung

Verlängerung der Stadtbahnlinie 4

Wendeschleife bis Schloßhofstraße, **Baulos 1120**

Planinhalt:

Bauphasenplan
Bauphase 3

Plantitel:
Lageplan

Plannummer:
BPH 03

Maßstab.:
1:1000

BBVG	660.32	660.2	UWB	moBiel		Aufgestellt 660.3

nur gültig in Ausschreibung

Diese Zeichnung ist urheberrechtlich geschützt. Jede Verwendung, Vervielfältigung, Bearbeitung oder Verbreitung ohne vorherige schriftliche Zustimmung ist untersagt.