


Nr.		Name	Datum
5			
4			
3			
2	Reduzierung der Baustraßenbreite und Anpassung Oberbodenmiete	Garcia	26.07.2025
1	Überarbeitung nach Prüfung durch Auftraggeber	Schalkers	24.01.2025

Lage- / Höhensystem: Gauß-Krüger Netz Lagestatus 177 / NHN-System (Höhenstatus 170)

Lageskizze:

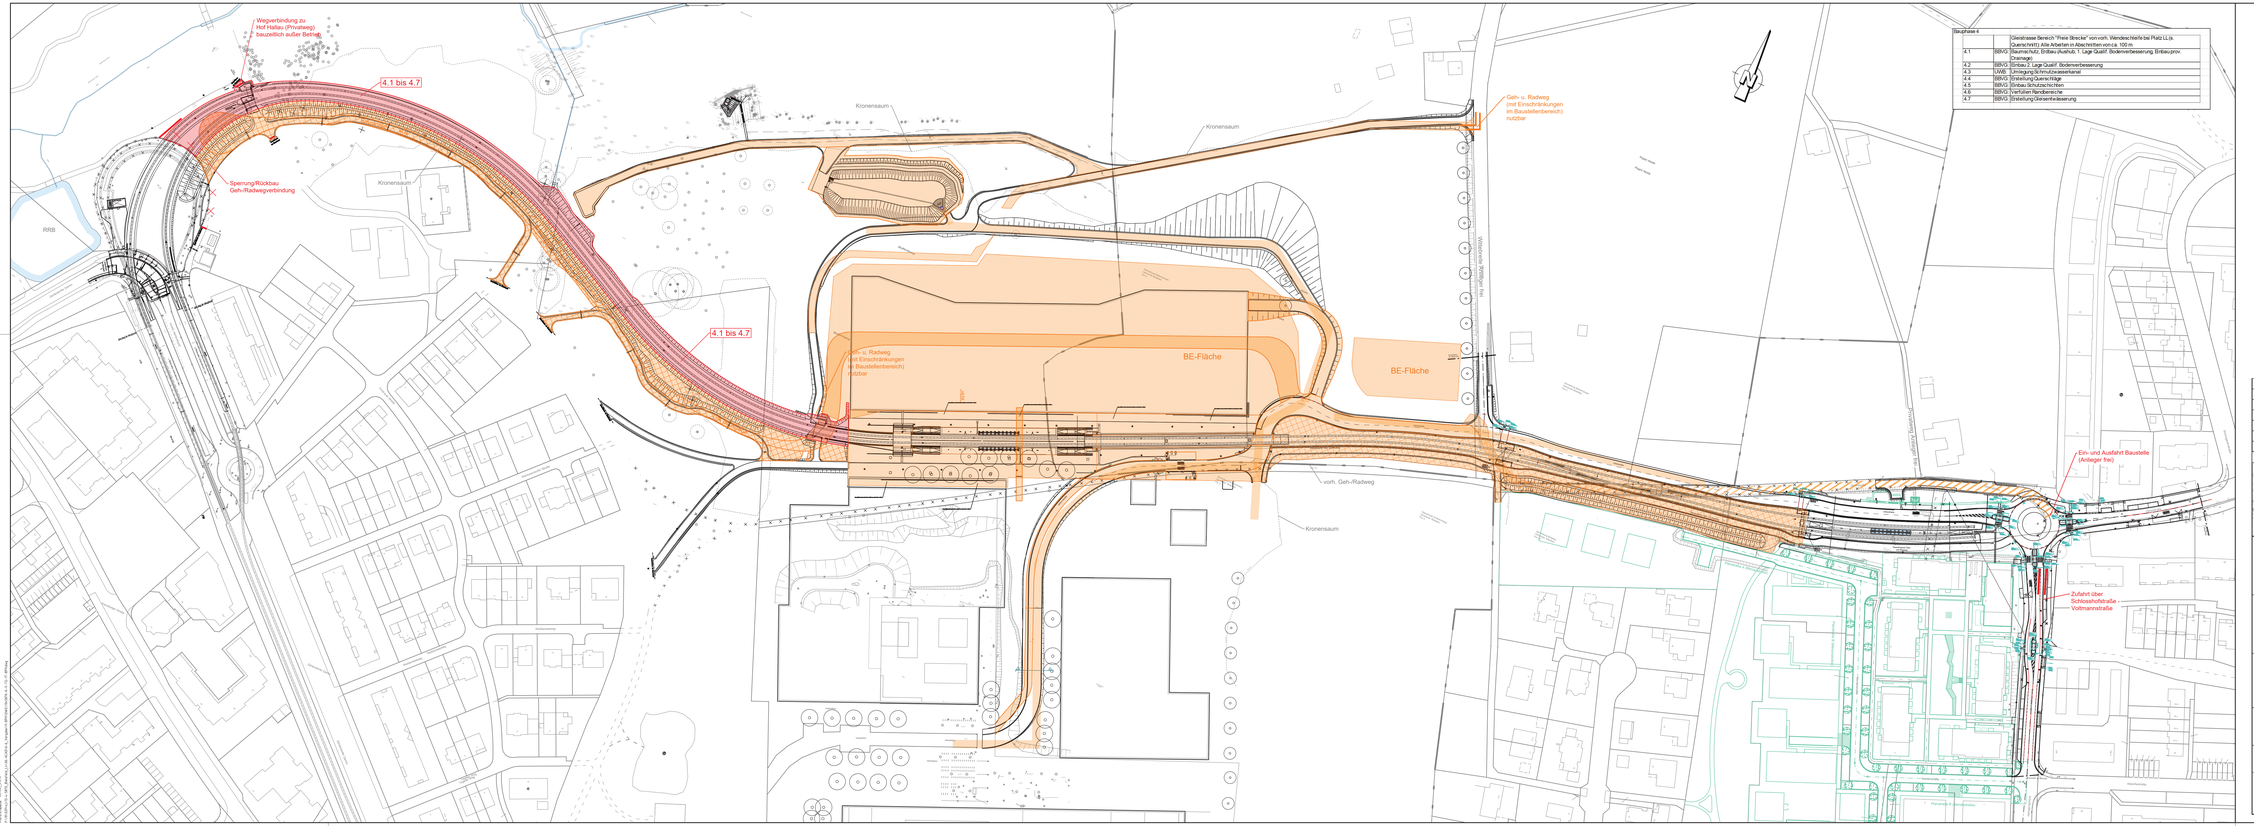

Auftraggeber:

BBVGmbH
Jahnplatz 5
33602 Bielefeld

BBVG
Bielefelder Beteiligungsgesellschaft Vermögensverwaltungsgesellschaft mbH

M 1:1.04

	Datum	Name
bearb.	08/2024	sd
gez.	08/2024	js
gepr.	08/2024	ab

Ausführungsplanung

Verlängerung der Stadtbahnlinie 4

Wendeschleife bis Schloßhofstraße, **Baulos 1120**

Planinhalt:

Bauphasenplan
Bauphase 4

Nur gültig in Ausschreibung

Plantyp:	Plannummer:	Maßstab.:
Lageplan	BPH 04	1:1000

BBVG	660.32	660.2	UWB	moBiel		Aufgestellt 660.3

Basis:
Quelle: ALKIS
Stand: Mai 2024
Bearbeitung: Ingenieurbüro Kurt Fischer GmbH & Co. KG, Bielefeld
Die Weitergabe sowie jede Art der Vervielfältigung dieser Unterlage bedarf unserer ausdrücklichen Genehmigung. © Fischer