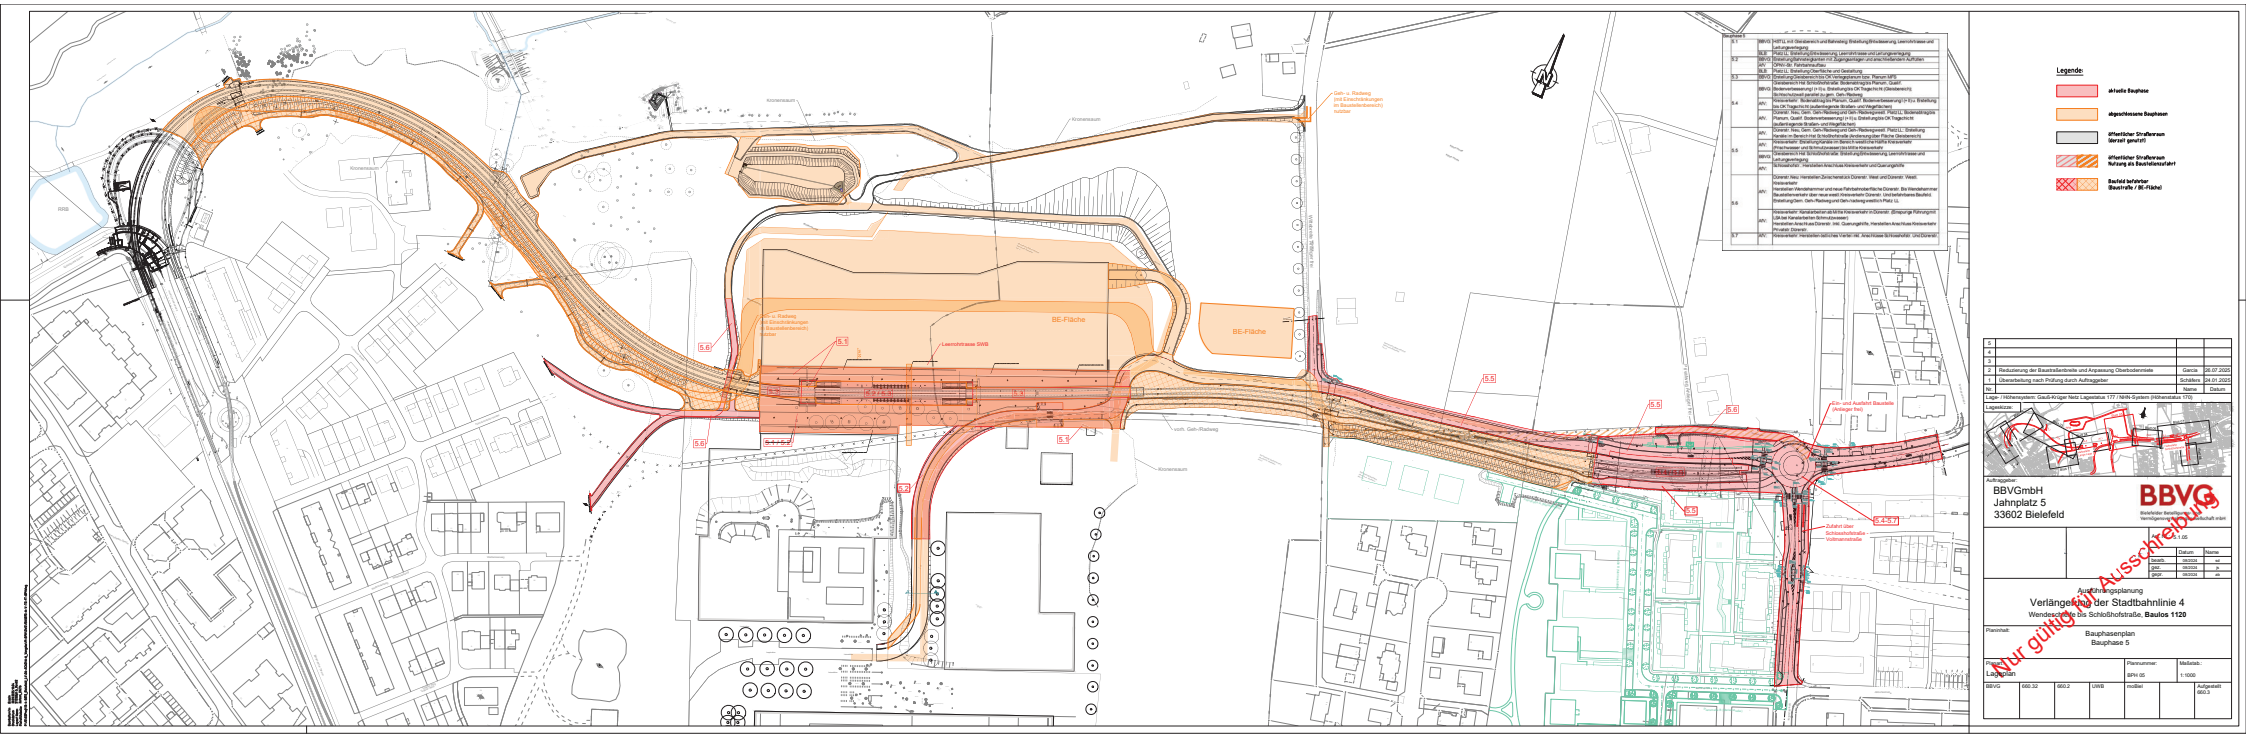


5				
4				
3				
2	Reduzierung der Baustraßenbreite und Anpassung Oberbodenmiete	Garcia	28.07.2020	
1	Überarbeitung nach Prüfung durch Auftraggeber	Schillers	24.01.2020	
Nr.		Name	Datum	

Lage- / Höhensystem: Gauß-Krüger Netz Lagestatus 177 / NHN-System (Höhenstatus 170)

Lageskizze:

Auftraggeber:
BBVGmbH
Jahnplatz 5
33602 Bielefeld

BBVG
Bielefelder Beteiligungsverwaltung
Vermögensverwaltungsgesellschaft mbH

Anlage 1.1.05

	Datum	Name
bearb.	06/2020	wi
gez.	06/2020	ja
gepr.	06/2020	ak

Ausführungsplanung

Verlängerung der Stadtbahnlinie 4

Wendeschleife bis Schloßhofstraße, **Baulos 1120**

Planinhalt:

Bauphasenplan Bauphase 5

Planart:	Plannummer:	Maßstab:
Lageplan	BPH 05	1:1000

BBVG	660.32	660.2	UWB	mdBer			Aufgestellt 660.3