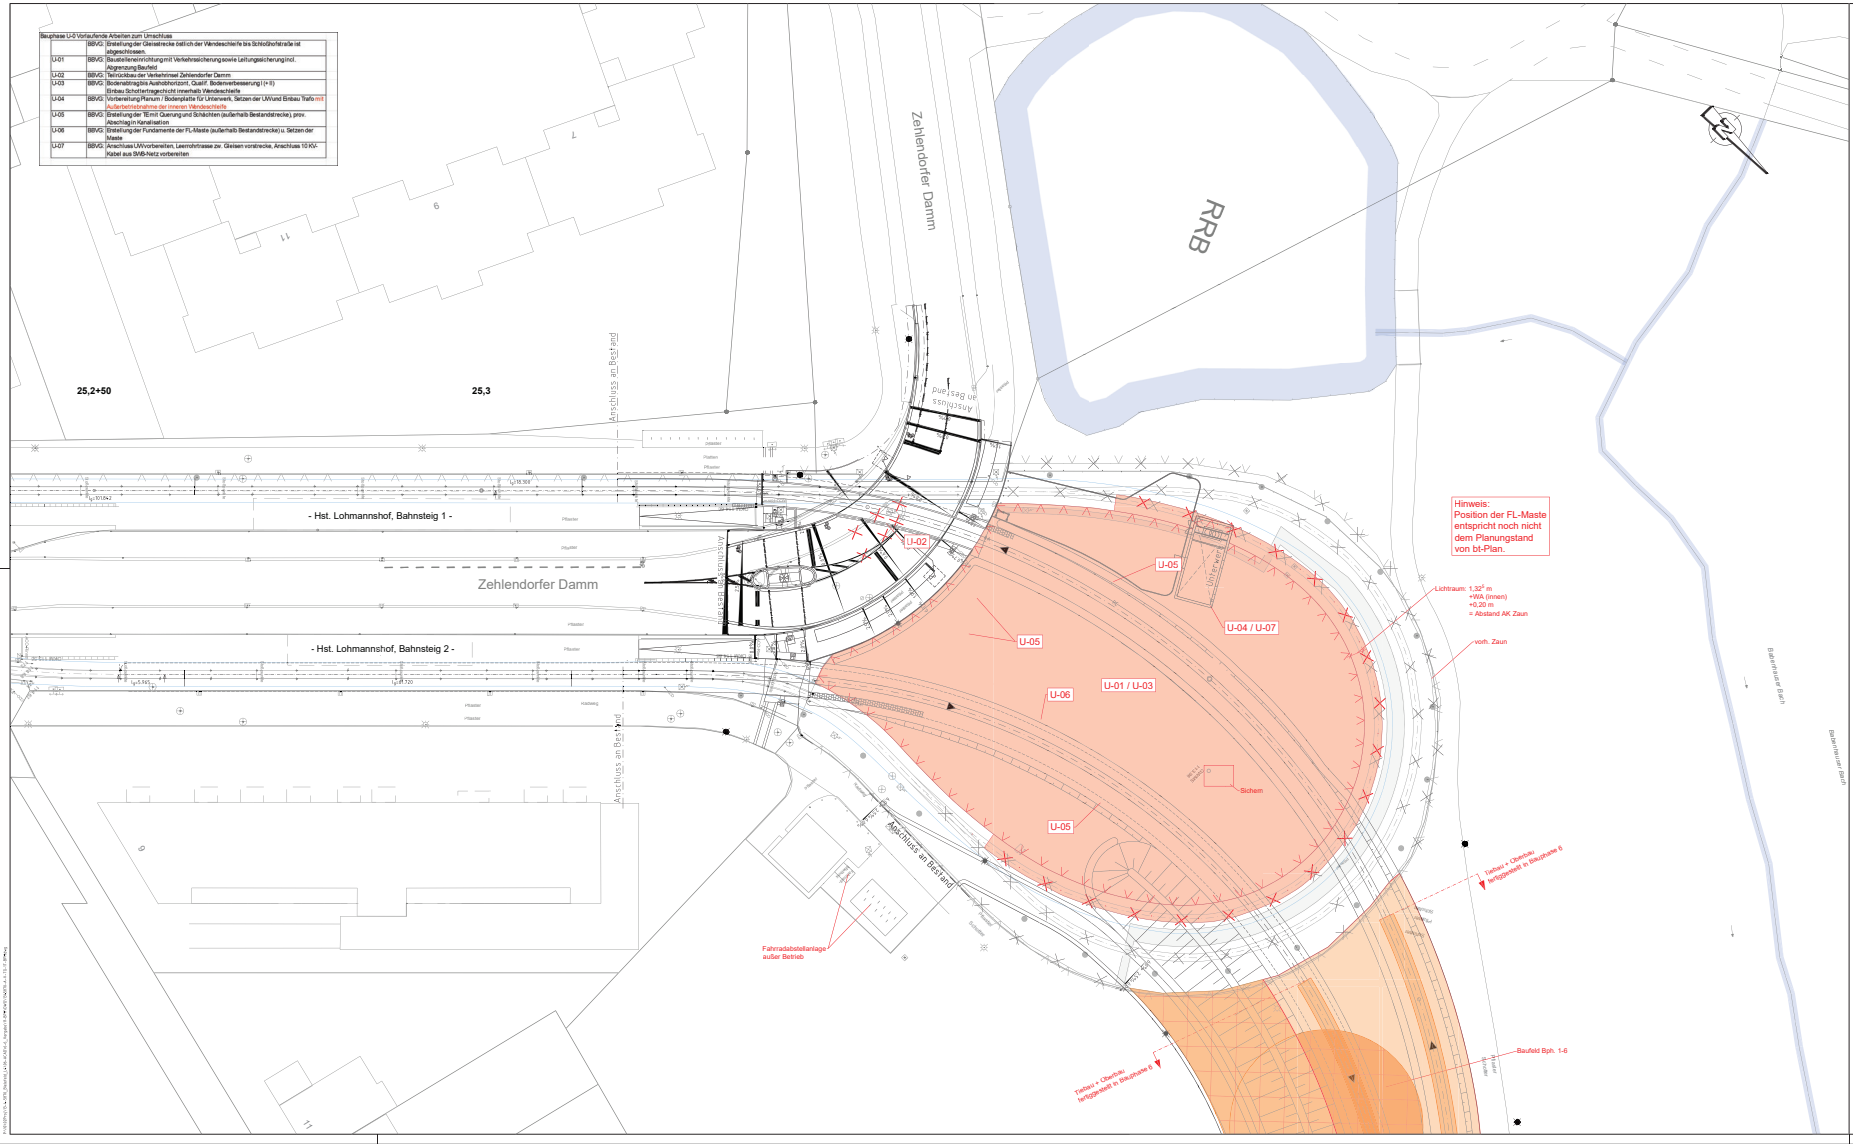

Bauphase U-0 Vorlaufende Arbeiten zum Umschluss
BBVG Erstellung der Gleisstrecke östlich der Wendeschleife bis Schloßhofstraße ist abgeschlossen.
U-01 BBVG Bauteilerneuerichtung mit Verkehrssicherung sowie Leitungssicherung incl. Abgrenzung Baufeld
U-02 BBVG Teilrückbau der Verkehrsinsel Zehlendorfer Damm
U-03 BBVG Bodenabtrag bis Aushubhorizont, Qualif. Bodenverbesserung (I+II)
Einbau Schotterfrostschicht innerhalb Wendeschleife
U-04 BBVG Vorbereitung Planum / Bodenplatte für Unterwerk, Setzen der UW und Einbau Trafo mit Außerbetriebnahme der inneren Wendeschleife
U-05 BBVG Erstellung der TE mit Querung und Schächten (außerhalb Bestandstrecke), prov. Abschlag im Kanalisation
U-06 BBVG Erstellung der Fundamente der FL-Maste (außerhalb Bestandstrecke) u. Setzen der Maste
U-07 BBVG Anschluss UW vorbereiten, Leerrohrtrasse zw. Gleisen vorstrecke, Anschluss 10 KV-Kabel aus SWB-Netz vorbereiten
25,2+50
25,3
Zehlendorfer Damm
RRB
Anschluss an Bestand
- Hst. Lohmannshof, Bahnsteig 1 -
- Hst. Lohmannshof, Bahnsteig 2 -
U-02
U-05
U-04 / U-07
U-06
U-01 / U-03
Sichern
Hinweis:
Position der FL-Maste entspricht noch nicht dem Planungstand von bt-Plan.
Lichtraum: 1,32² m
+WA (innen)
+0,20 m
= Abstand AK Zaun
vorh. Zaun
Fahrradabstellanlage außer Betrieb
Tiefbau + Oberbau: fertiggestellt in Bauphase 6
Baufeld Bph. 1-6
Legende:
aktuelle Bauphase
abgeschlossene Bauphasen
öffentlicher Straßenraum derzeit genutzt!
öffentlicher Straßenraum Nutzung als Baustellenzufahrt
Baufeld befahrbar (Baustraße / BE-Fläche)
5
4
3
2 Überarbeitung nach Prüfung durch Auftraggeber Garcia 26.07.2025
1 Überarbeitung nach Prüfung durch Auftraggeber Schäfers 24.01.2025
Nr: Name Datum
Lage- / Höhensystem: Gauß-Krüger Netz Lagestatus 177 / NHN-System (Höhenstatus 170)
Lageskizze:
Auftraggeber:
BBVGmbH
Jahnplatz 5
33602 Bielefeld
BBVG
Bielefelder Beteiligungs- und Vermögensverwaltungsgesellschaft mbH
Auftragnehmer Planung:
Planverfasser:
Maßstab: 1:1.07
bearb. 08/2024 ed
gez. 08/2024 je
gepr. 08/2024 ab
Ausführungsplanung
Verlängerung der Stadtbahnlinie 4
Wendeschleife bis Schloßhofstraße, Baulos 1120
Planinhalt:
Bauphasenplan
Bauphase U-00
Nur gültig mit Ausschreibung
Plantyp: Lageplan
Plannummer: BPH U00
Maßstab.: 1:250
BBVG 660.32 660.2 UWB moBiel Aufgestellt 660.3