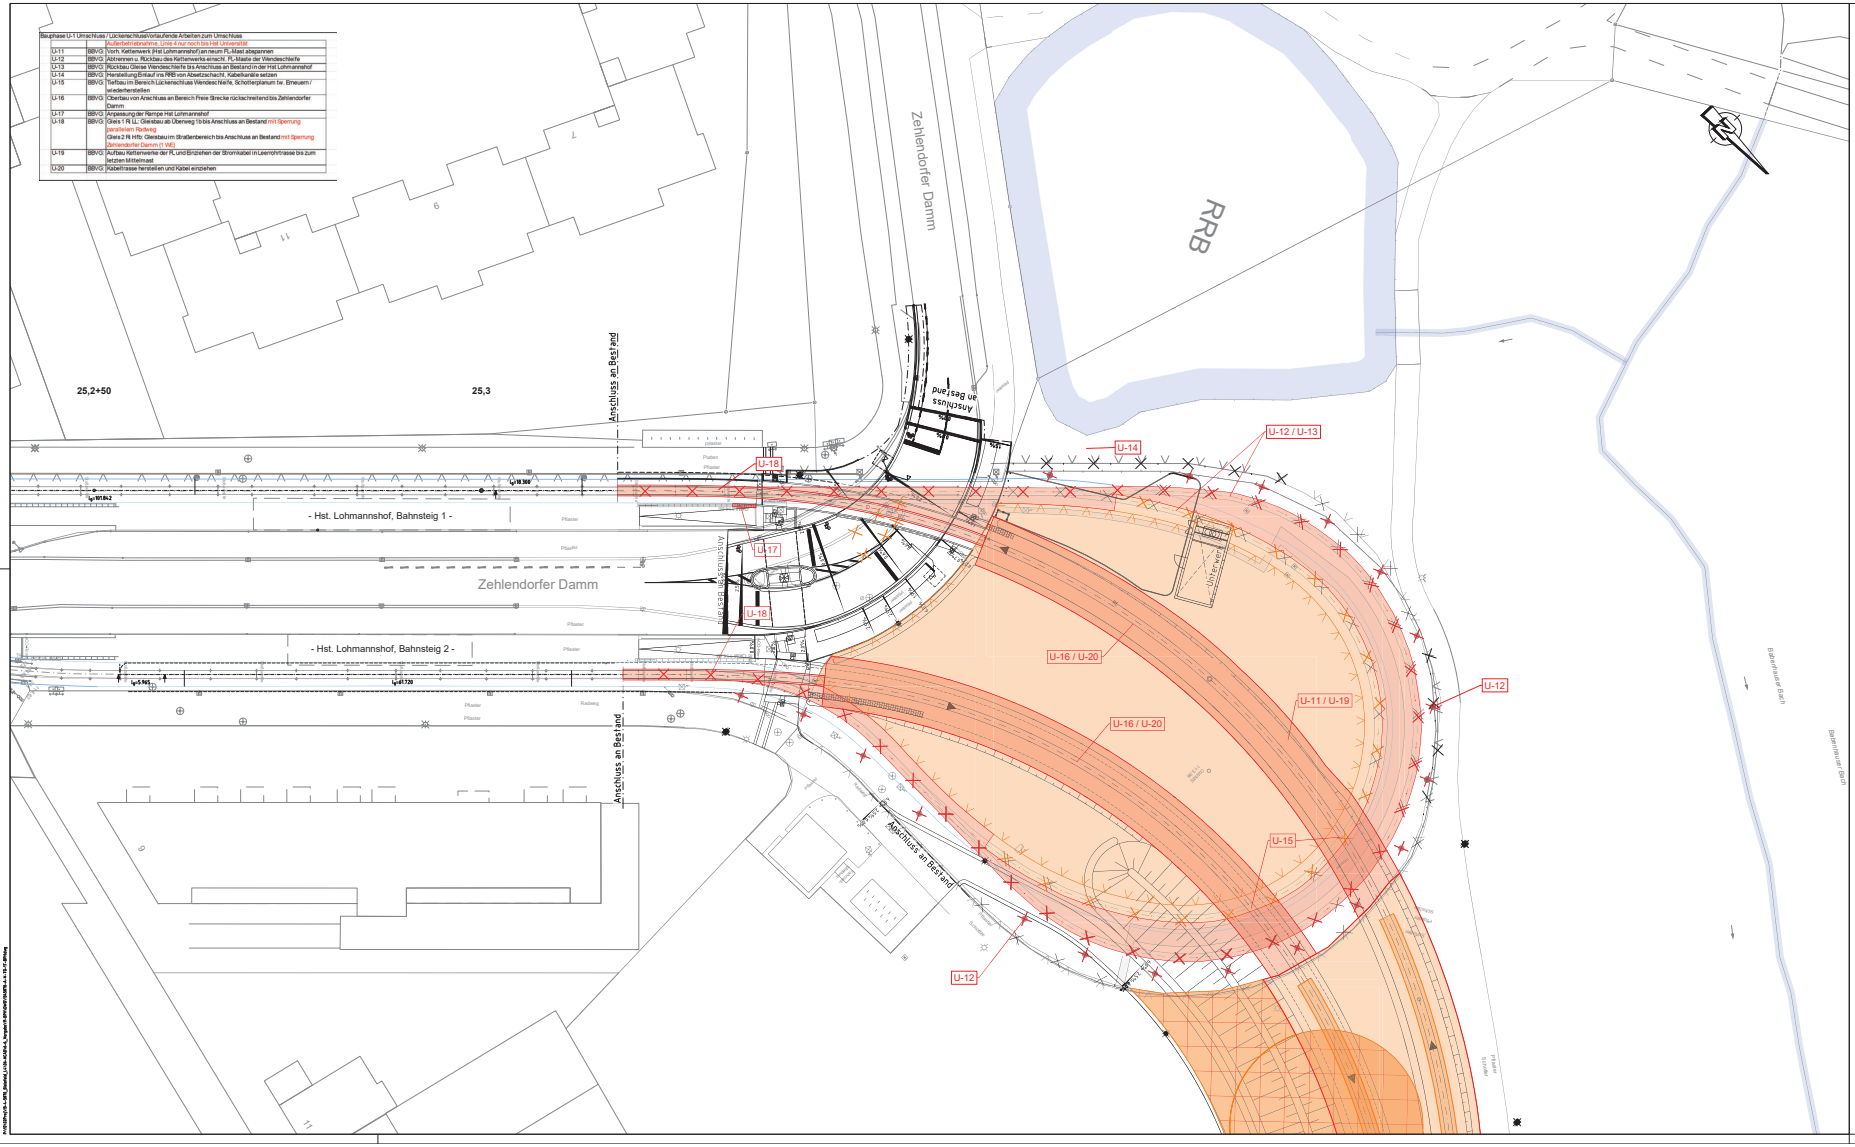


Nr.		Name	Datum
5			
4			
3			
2	Überarbeitung nach Prüfung durch Auftraggeber	Garcia	26.07.2025
1	Überarbeitung nach Prüfung durch Auftraggeber	Schäfers	24.01.2025

Lage- / Höhensystem: Gauß-Krüger Netz Lagestatus 177 / NHN-System (Höhenstatus 170)

Lageskizze:

Auftraggeber:
BBVGmbH
Jahnplatz 5
33602 Bielefeld

BBVG
Bielefelder Beteiligungs- und Vermögensverwaltungsgesellschaft mbH

	Datum	Name
bearb.	08/2024	wd
gez.	08/2024	js
gepr.	08/2024	ab

Maßstab: 1:1.08

Ausführungsplanung

Verlängerung der Stadtbahnlinie 4

Wendeschleife bis Schloßhofstraße, **Baulos 1120**

Planinhalt:
Bauphasenplan
Bauphase U-01

Nur gültig für Ausschreibung

Plan:	Plannummer:	Maßstab.:
Lageplan	BPH U01	1:250

BBVG	660.32	660.2	UWB	moBiel		Aufgestellt 660.3