
Bauphase 3		
3.1	BBVG:	HST LL: Bodenabtrag bis Planum (EZ), Qualif. Bodenverbesserung I (+ II) u. Erstellung bis OK Tragschicht
	BLB:	Platz LL: Bodenabtrag bis Planum (EZ), Qualif. Bodenverbesserung I (+ II) u. Erstellung bis OK Tragschicht
3.2	BBVG:	Erstellung Baustraße von Platz LL bis Querung 1 mit Wendefläche Baustellenverkehr
3.3	BBVG:	Rückbau Geh-/Radweg östl. Wendeschleife

Querschnitt Rasengleis/Einschnitt


km 25,7+40 (Achse 611B)

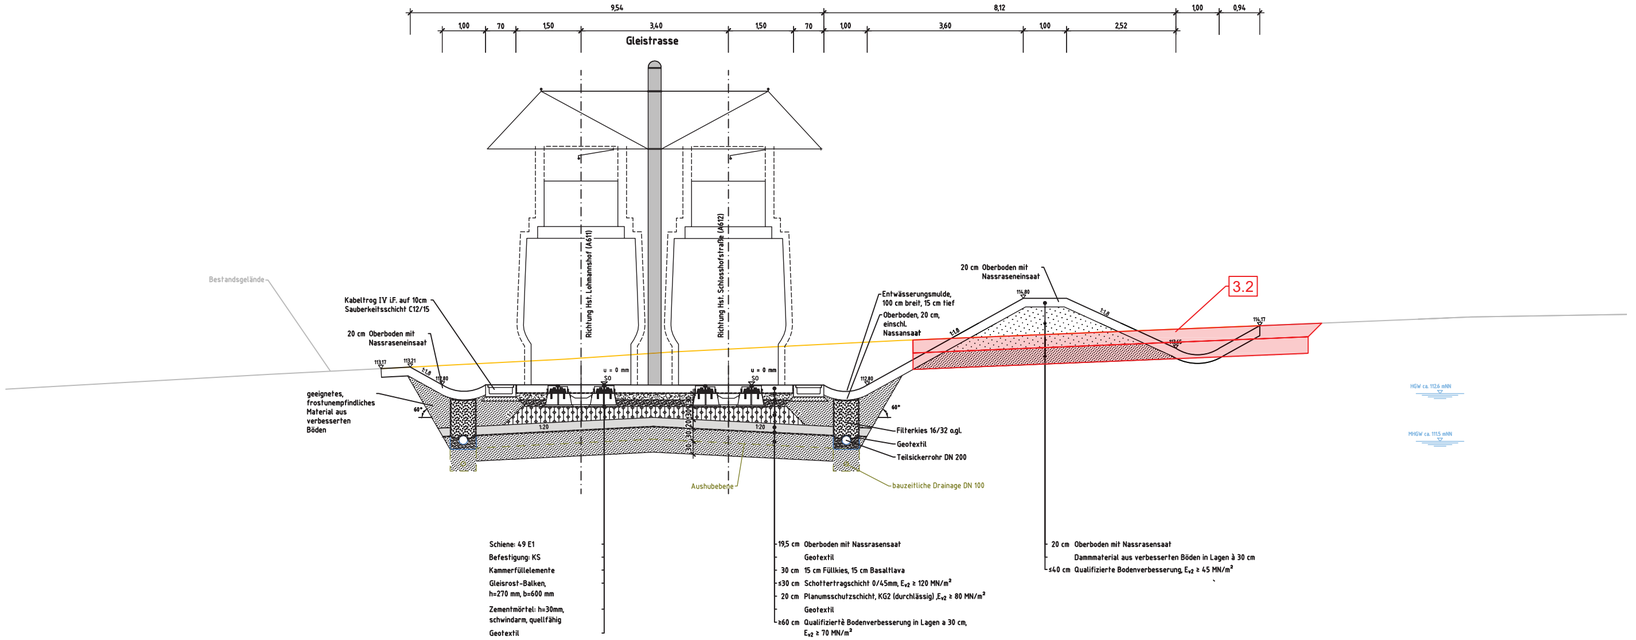

Nr.		Name	Datum
5			
4			
3			
2	Überarbeitung nach Prüfung durch Auftraggeber	Schäfers	28.05.2025
1	Überarbeitung nach Prüfung durch Auftraggeber	Schäfers	24.01.2025

Lage- / Höhensystem: Gauß-Krüger Netz Lagestatus 177 / NHN-System (Höhenstatus 170)

Lageskizze:

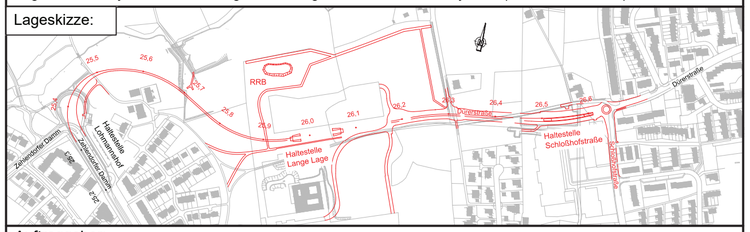

Auftraggeber:

BBVGmbH
Jahnplatz 5
33602 Bielefeld

BBVG
Bielefelder Beteiligungs- und Vermögensverwaltungsgesellschaft mbH

Anl. Nr.: 5.2.01

	Datum	Name
bearb.	07/2024	sd
gez.	07/2024	js
gepr.	07/2024	ab

Ausführungsplanung

Verlängerung der Stadtbahnlinie 4

Wendeschleife bis Schloßhofstraße, **Baulos 1120**

Planinhalt:

Bauphase 1
Regelquerschnitt
Freie Strecke/Einschnitt

Planart: Regelquerschnitt

Plannummer: BPH RQ 01

Maßstab.: 1:100

BBVG	660.32	660.2	UWB	moBiel		Aufgestellt 660.3

Nur gültig für Ausschreibung

Bearbeiter/in: Blazin
Druckdatum: 20.09.2025 17:13
Layout Name: 5.2.01RQ Bph 1_Rev02
Plotstiftabelle: ----
P:\10\02Proj\13-4-5870_Bielefeld_L+\06-AKADIA6-6_Vergabe\06-RQ\DWG\13457870-A-V-50-RQ_BPH1.dwg