
Bauphase 3		
3.1	BBVG:	HST LL: Bodenabtrag bis Planum (EZ), Qualif. Bodenverbesserung I (+ II) u. Erstellung bis OK Tragschicht
	BLB:	Platz LL: Bodenabtrag bis Planum (EZ), Qualif. Bodenverbesserung I (+ II) u. Erstellung bis OK Tragschicht
3.2	BBVG:	Erstellung Baustraße von Platz LL bis Querung 1 mit Wendefläche Baustellenverkehr
3.3	BBVG:	Rückbau Geh-/Radweg östl. Wendeschleife

Bauphase 4		
		Gleistrasse Bereich "Freie Strecke" von vorh. Wendeschleife bsi Platz LL (s. Querschnitt): Alle Arbeiten in Abschnitten von ca. 100 m
4.1	BBVG:	Baumschutz, Erdbau (Aushub, 1. Lage Qualif. Bodenverbesserung, Einbau prov. Drainage)
4.2	BBVG:	Einbau 2. Lage Qualif. Bodenverbesserung
4.3	UWB:	Umlegung Schmutzwasserkanal
4.4	BBVG:	Erstellung Querschläge
4.5	BBVG:	Einbau Schutzschichten
4.6	BBVG:	Verfüllen Randbereiche
4.7	BBVG:	Erstellung Gleisentwässerung


Querschnitt
Rasengleis/Einschnitt
km 25,7+40 (Achse 611B)

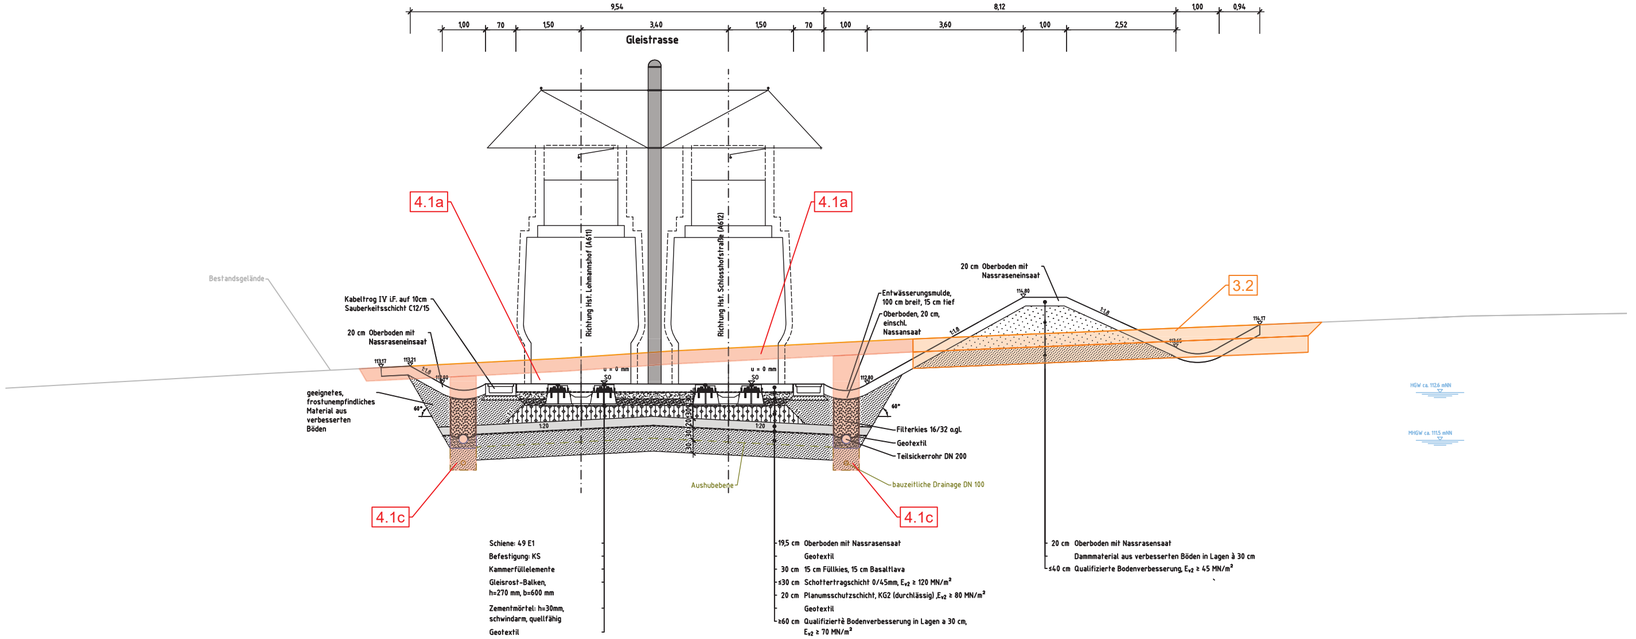

Nr.		Name	Datum
5			
4			
3			
2	Überarbeitung nach Prüfung durch Auftraggeber	Schäfers	28.05.2025
1	Überarbeitung nach Prüfung durch Auftraggeber	Schäfers	24.01.2025

Lage- / Höhensystem: Gauß-Krüger Netz Lagestatus 177 / NHN-System (Höhenstatus 170)

Lageskizze:

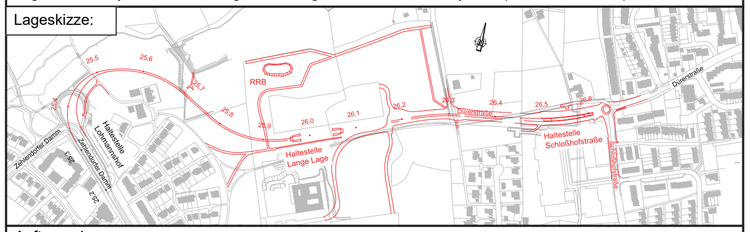

Auftraggeber:

BBVGmbH
Jahnplatz 5
33602 Bielefeld

BBVG
Bielefelder Beteiligungs- und Vermögensverwaltungsgesellschaft mbH

Ar. N. 5.2.02

	Datum	Name
bearb.	07/2024	sd
gez.	07/2024	js
gepr.	07/2024	ab

Ausführungsplanung

Verlängerung der Stadtbahnlinie 4

Wendeschleife bis Schloßhofstraße, **Baulos 1120**

Planinhalt:

Bauphase 2
Regelquerschnitt
Freie Strecke/Einschnitt

Planart: Regelquerschnitt

Plannummer: BPH RQ 02

Maßstab.: 1:100

BBVG	660.32	660.2	UWB	moBiel		Aufgestellt 660.3

Nur gültig für Ausschreibung

Bearbeiter/in: Bl.kn
Druckdatum: 20.09.2025 17:13
Layout Name: 5.2.02RQ Bph 2_Rev02
Plotstiftabelle: ---
P:\10\02Pro\13-4-5870_Bielefeld_L+\06-ACAD\6-6_Vergabe\06-RQ\DWG\13457870-A-V-50-RQ_BPH.dwg