
Querschnitt Rasengleis/Einschnitt

km 25,7+40 (Achse 611B)

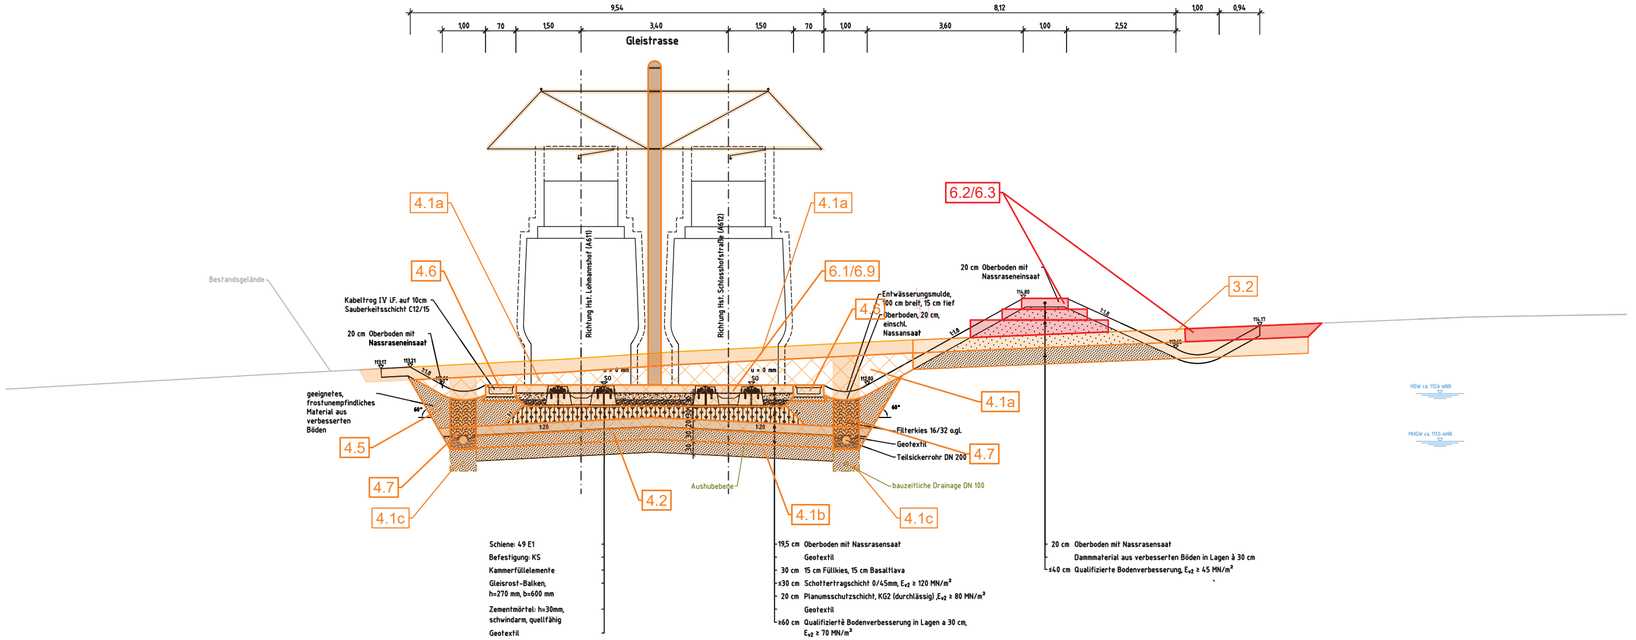

Bauphase 3

3.1	BBVG:	HST LL: Bodenabtrag bis Planum (EZ), Qualif. Bodenverbesserung I (+ II) u. Erstellung bis OK Tragschicht
	BLB:	Platz LL: Bodenabtrag bis Planum (EZ), Qualif. Bodenverbesserung I (+ II) u. Erstellung bis OK Tragschicht
3.2	BBVG:	Erstellung Baustraße von Platz LL bis Querung 1 mit Wendefläche Baustellenverkehr
3.3	BBVG:	Rückbau Geh-/Radweg östl. Wendeschleife

Bauphase 4

		Gleistrasse Bereich "Freie Strecke" von vorh. Wendeschleife bsi Platz LL (s. Querschnitt): Alle Arbeiten in Abschnitten von ca. 100 m
4.1	BBVG:	Baumschutz, Erdbau (Aushub, 1. Lage Qualif. Bodenverbesserung, Einbau prov. Drainage)
4.2	BBVG:	Einbau 2. Lage Qualif. Bodenverbesserung
4.3	UWB:	Umlegung Schmutzwasserkanal
4.4	BBVG:	Erstellung Querschläge
4.5	BBVG:	Einbau Schutzschichten
4.6	BBVG:	Verfüllen Randbereiche
4.7	BBVG:	Erstellung Gleisentwässerung


Bauphase 6

6.1	BBVG:	Freie Strecke bis Hst LL: Verfahren und Auslegen der Gleisroste (rückschreitend)
6.2	BBVG:	Rückbau Baustraße (rückschreitend) und Erstellung Sichtschutzwall von Wendeschleife in Richtung Platz LL
6.3	BBVG:	Erstellung Unterhaltungsweg parallel zu Sichtschutzwall
6.4	BBVG:	Erstellung MFS
6.5	BBVG:	Erstellung Weichentragplatte
6.6	BBVG:	Erstellung Bahnsteigkante Mittelbahnsteig Schloßhofstraße mit anschließendem Auffüllen, Erstellung Sanitärgebäude, Gabionenwand
6.7	BBVG:	Bereich Dürerstraße: Verfahren und Auslegen der Gleisroste
6.8	BBVG:	Schienenmontage und Einbau Weichen
6.9	BBVG:	Erstellung Rasengleis (Füllkies + Oberboden) und Einbau BU-Eindeckung
6.10	Allg.:	Rückbau Baustraßen und BE-Flächen, Herstellung Urzustand

Nr.		Name	Datum
5			
4			
3			
2	Überarbeitung nach Prüfung durch Auftraggeber	Schäfers	28.05.2025
1	Überarbeitung nach Prüfung durch Auftraggeber	Schäfers	24.01.2025

Lage- / Höhensystem: Gauß-Krüger Netz Lagestatus 177 / NHN-System (Höhenstatus 170)

Lageskizze:

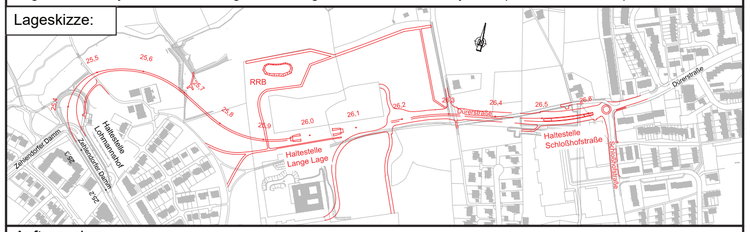

Auftraggeber:

BBVGmbH
Jahnplatz 5
33602 Bielefeld

BBVG
Bielefelder Beteiligungs- und Vermögensverwaltungsgesellschaft mbH

Ar. N. 5.2.07

	Datum	Name
bearb.	07/2024	sd
gez.	07/2024	js
gepr.	07/2024	ab

Ausführungsplanung

Verlängerung der Stadtbahnlinie 4

Wendeschleife bis Schloßhofstraße, **Baulos 1120**

Planinhalt:

Bauphase 7
Regelquerschnitt
Freie Strecke/Einschnitt

Nur gültig für Ausschreibung

Planart:	Plannummer:	Maßstab.:
Regelquerschnitt	BPH RQ 07	1:100

BBVG	660.32	660.2	UWB	moBiel		Aufgestellt 660.3

Bearbeiter/in: Bl.kn
Druckdatum: 20.09.2025 17:14
Layout Name: 5.2.07RQ Bph 7_Rev02
Plotstiftabelle: ---
P:\10\02Proj\13-4-5870_Bielefeld_Lä\06-ACAD\6-6_Vergabe\06-RQ\DWG\13457870-A-V-50-RQ_BPH.dwg