
Lageplan
1:250

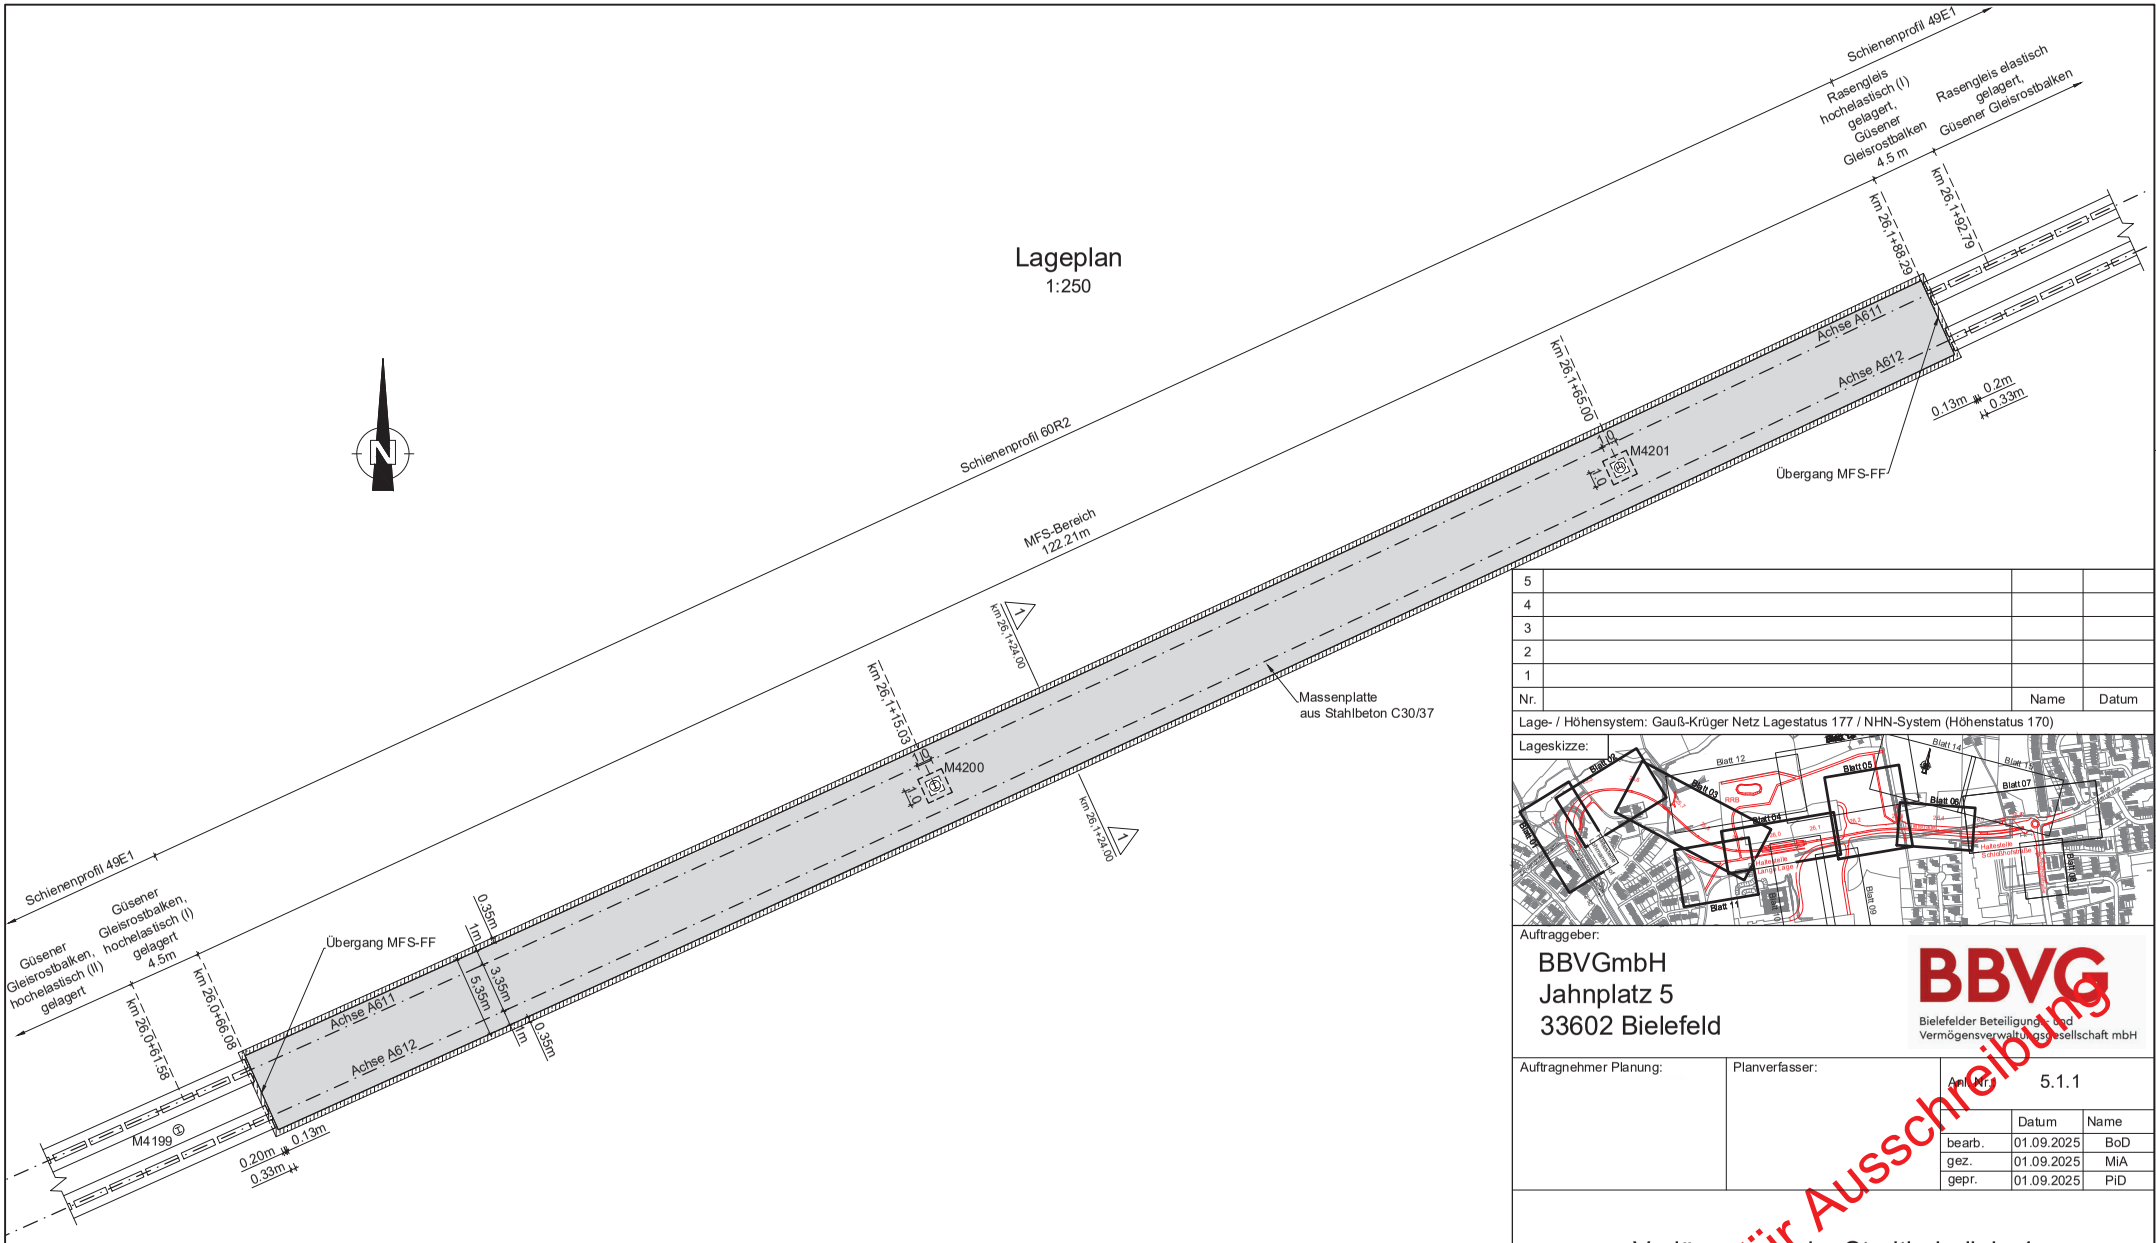

Nr.		Name	Datum
5			
4			
3			
2			
1			

Lage- / Höhensystem: Gauß-Krüger Netz Lagestatus 177 / NHN-System (Höhenstatus 170)

Lageskizze:

Auftraggeber:

BBVGmbH
Jahnplatz 5
33602 Bielefeld

BBVG
Bielefelder Beteiligungs- und Vermögensverwaltungsgesellschaft mbH

Auftragnehmer Planung:	Planverfasser:	Anl.-Nr.: 5.1.1		
			Datum	Name
		bearb.	01.09.2025	BoD
		gez.	01.09.2025	MiA
		gepr.	01.09.2025	PiD

Nur gültig für Ausschreibung

Verlängerung der Stadtbahnlinie 4
Wendeschleife bis Schloßhofstraße, **Baulos 1120**

Planinhalt:
Lageplan
MFS / Stahlbetonwanne

Planart:	Plannummer:	Maßstab.:
	01	1:250

BBVG	660.32	660.2	UWB	moBiel		Aufgestellt 660.3

Legende:
- Massenplatte Stahlbeton C30/37
- Wasserdichte Stahlbetonwanne C30/37
- Gleisachse

Die Kilometrierungen beziehen sich auf Gleis Achse A611.

elastisch gelagert	Stützpunktsteifigkeit c_{stat} = 12 kN/m
hochelastisch (I) gelagert	Stützpunktsteifigkeit c_{stat} = 9 kN/m
hochelastisch (II) gelagert	Stützpunktsteifigkeit c_{stat} = 6 kN/m