


Erdungsplan
1:250

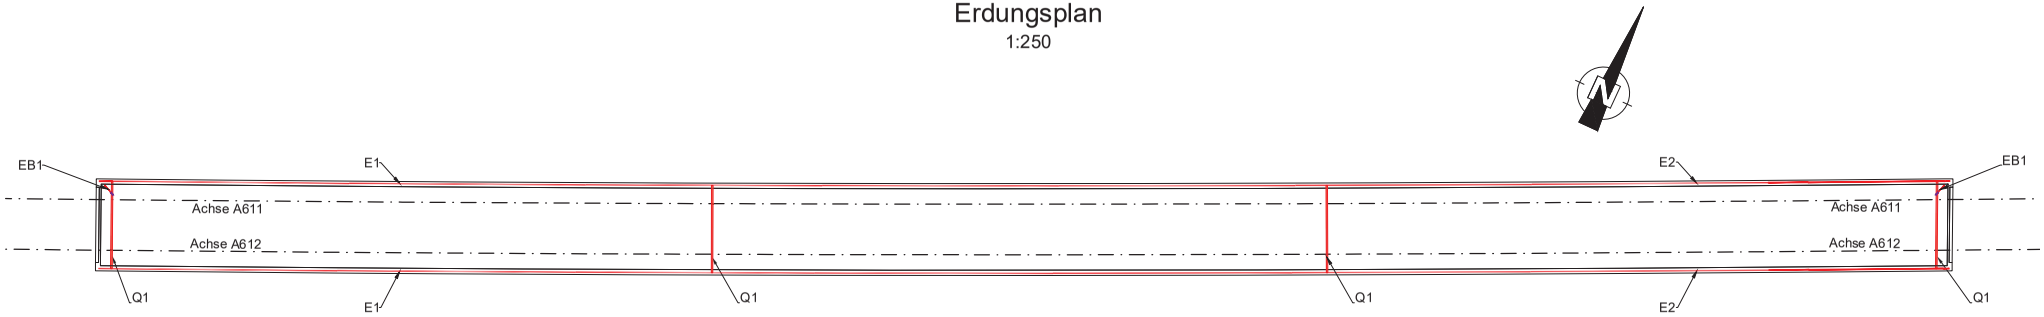


Pos.	Bezeichnung	Symbol	Richtzeichnung	Abmessungen	Stück
Q1	Querbanderder			50x4mm=200mm², L=5.8m	4
EB1	Erdungsbrücke mit Anschlussbuchse und Anschweißlasche		3 Ebs 15.03.19-12	L=0.04m	2

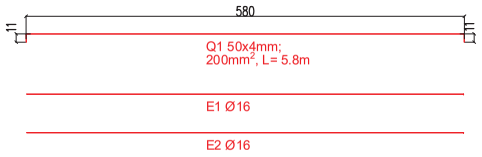

Details Erdung
1:50

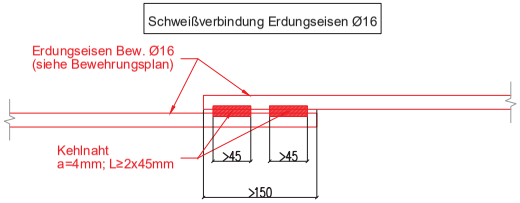


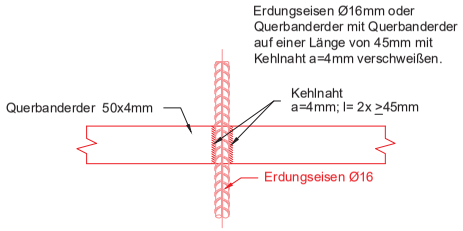

Nr.		Name	Datum
5			
4			
3			
2			
1			

Lage- / Höhensystem: Gauß-Krüger Netz Lagestatus 177 / NHN-System (Höhenstatus 170)

Lageskizze:

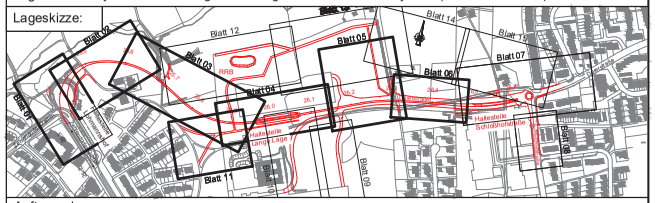

Auftraggeber:

BBVGmbH
Jahnplatz 5
33602 Bielefeld

BBVG
Bielefelder Beteiligungs- und Vermögensverwaltungsgesellschaft mbH

Auftragnehmer Planung:	Planverfasser:	Anl.-Nr.: 5.1.5		
			Datum	Name
		bearb.	01.09.2025	BoD
		gez.	01.09.2025	MiA
		gepr.	01.09.2025	PiD

Nur gültig für Ausschreibung

Verlängerung der Stadtbahnlinie 4
Wendeschleife bis Schloßhofstraße, **Baulos 1120**

Planinhalt:

Schematischer
Erdungsplan der Stahlbetonwanne

Planart:	Plannummer:	Maßstab.:
	02	1:50; 1:250

BBVG	660.32	660.2	UWB	moBiel		Aufgestellt 660.3