

# Lageplan
1:250

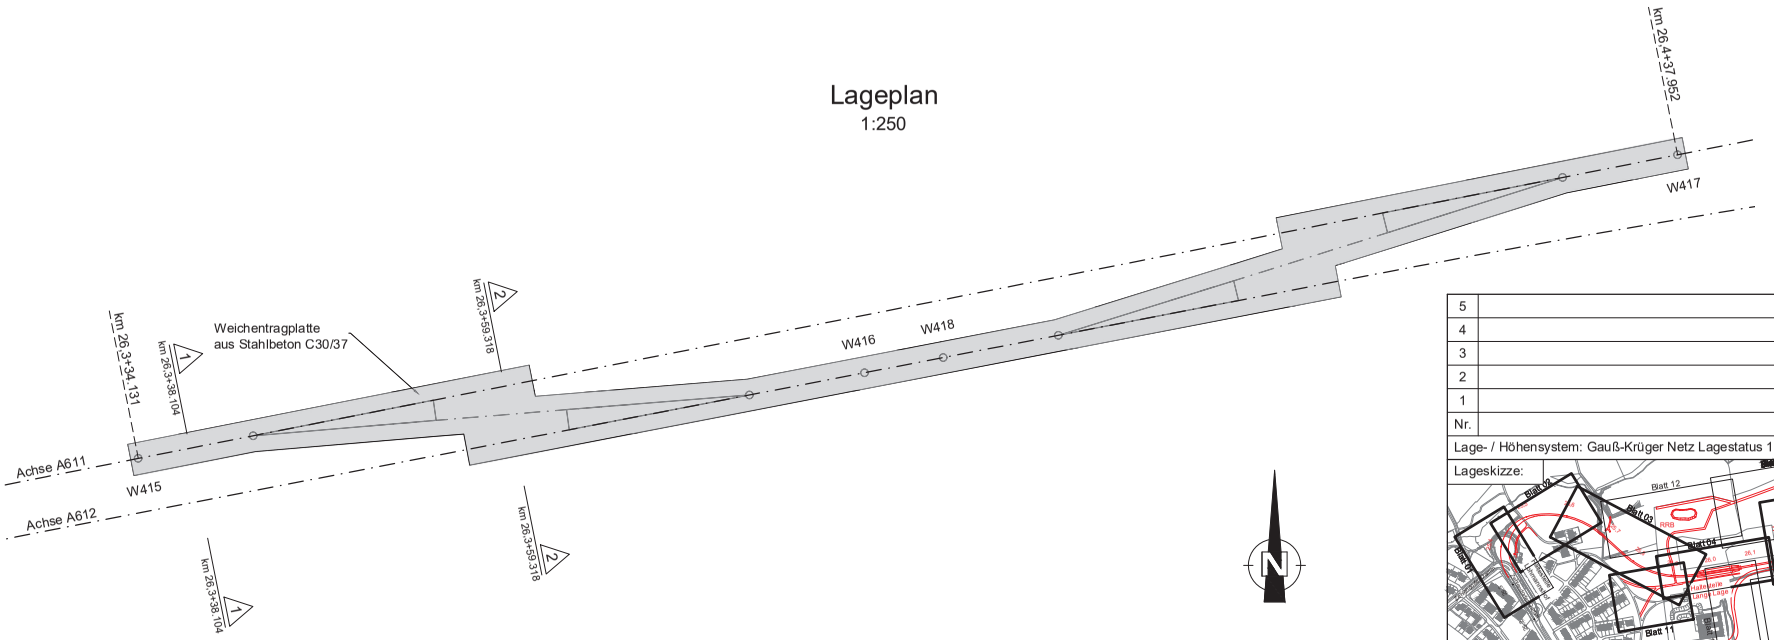


| Nr. | | Name | Datum |
|---|---|---|---|
| 5 | | | |
| 4 | | | |
| 3 | | | |
| 2 | | | |
| 1 | | | |

Lage- / Höhensystem: Gauß-Krüger Netz Lagestatus 177 / NHN-System (Höhenstatus 170)

Lageskizze:

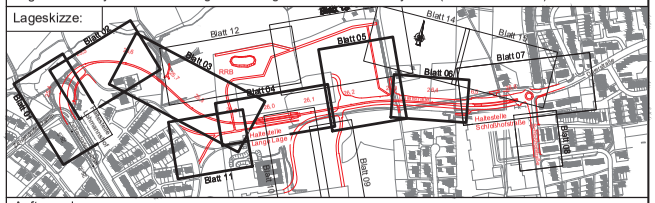


Auftraggeber:

BBVGmbH
Jahnplatz 5
33602 Bielefeld

BBVG
Bielefelder Beteiligungs- und Vermögensverwaltungsgesellschaft mbH

| Auftragnehmer Planung: | Planverfasser: | Anl.-Nr.: 5.2.1 | | |
|---|---|---|---|---|
| | | | Datum | Name |
| | | bearb. | 01.09.2025 | BoD |
| | | gez. | 01.09.2025 | MiA |
| | | gepr. | 01.09.2025 | PiD |

Nur gültig für Ausschreibung

# Verlängerung der Stadtbahnlinie 4
Wendeschleife bis Schloßhofstraße, **Baulos 1120**

Planinhalt:

Lageplan
WTP

| Planart: | Plannummer: | Maßstab.: |
|---|---|---|
| | 01 | 1:250 |

| BBVG | 660.32 | 660.2 | UWB | moBiel | | Aufgestellt 660.3 |
|---|---|---|---|---|---|---|