


Lageplan
1:250

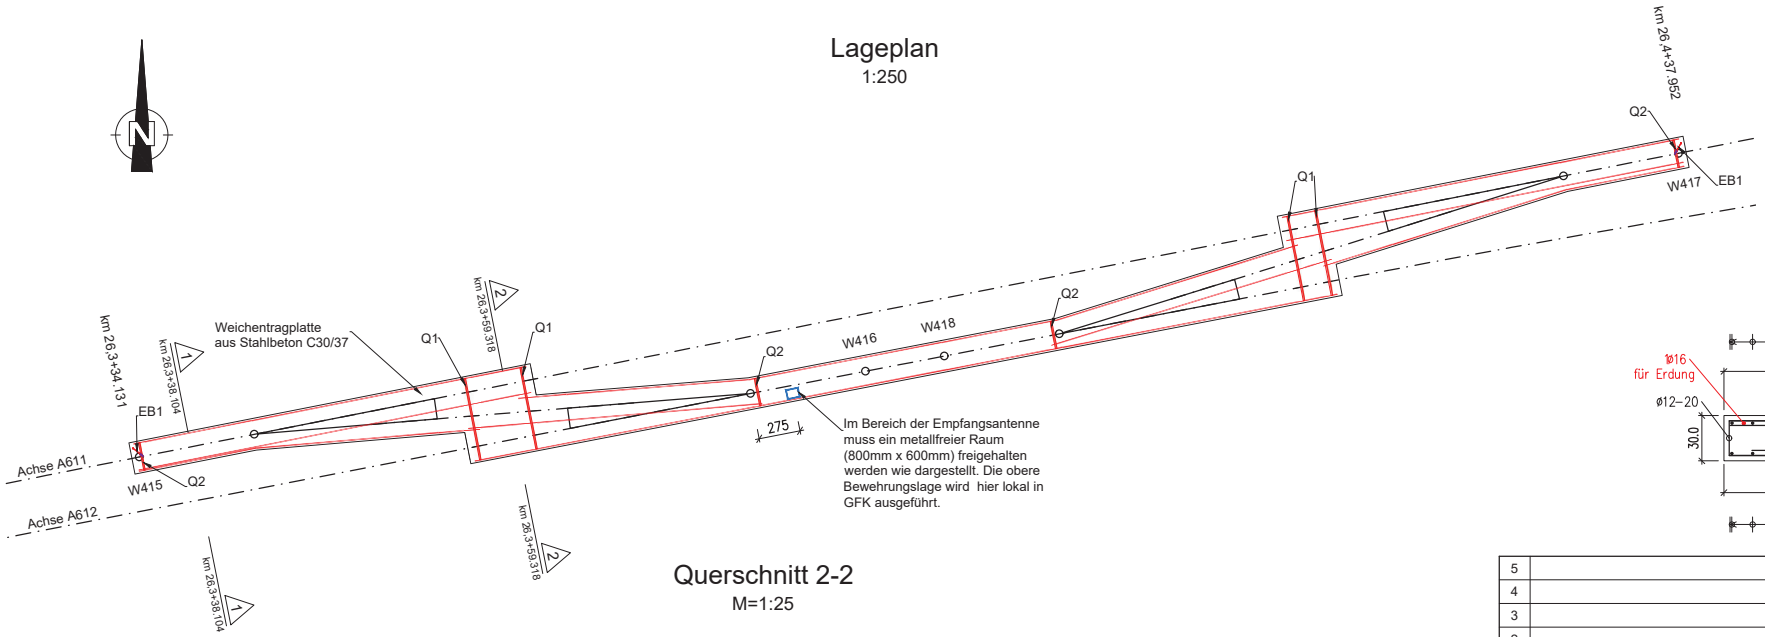


# Querschnitt 1-1
M=1:25

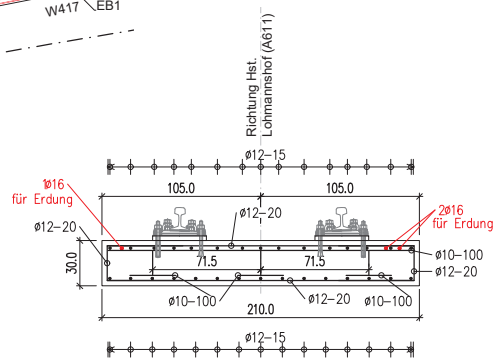


# Querschnitt 2-2
M=1:25

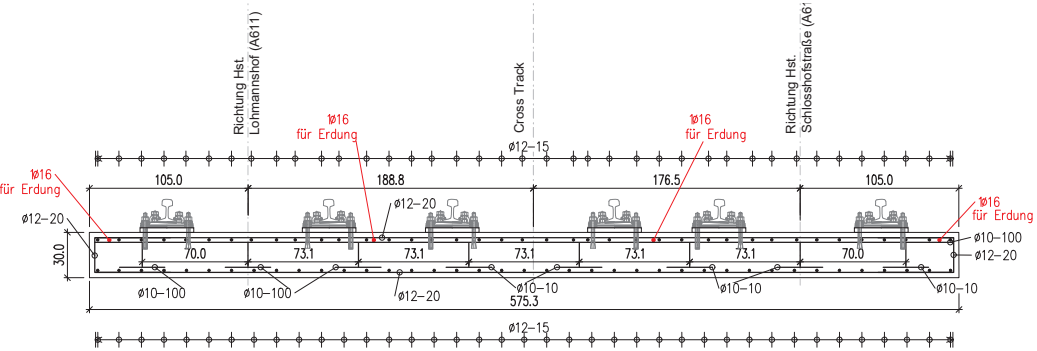


Schweißverbindung Erdungseisen Ø16

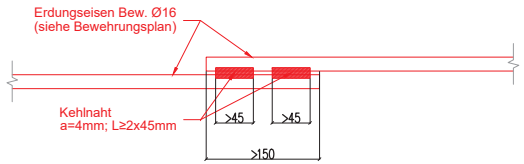

Erdungseisen Ø16mm oder Querbanderder mit Querbanderder auf einer Länge von 45mm mit Kehlnaht a=4mm verschweißen.

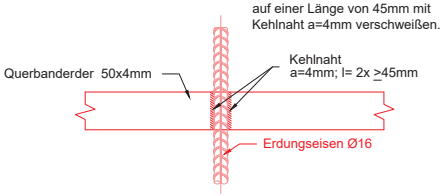

Pos.	Bezeichnung	Symbol	Richtzeichnung	Abmessungen	Stück
Q1	Querbanderder			50x4mm=200mm², L=5.5m	4
Q2				50x4mm=200mm², L=1.85m	4
EB1	Erdungsbrücke mit Anschlussbuchse und Anschweißlasche		3 Ebs 15.03.19-12	L=0.04m	2

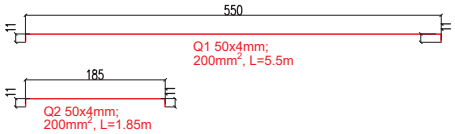


Lageplan wird die Streustrombewehrung schematisch dargestellt. Die statische Bewehrung ist den Querschnitten 1-1 und 2-2 zu entnehmen.

Nr.		Name	Datum
5			
4			
3			
2			
1			

Lage- / Höhensystem: Gauß-Krüger Netz Lagestatus 177 / NHN-System (Höhenstatus 170)

Lageskizze:

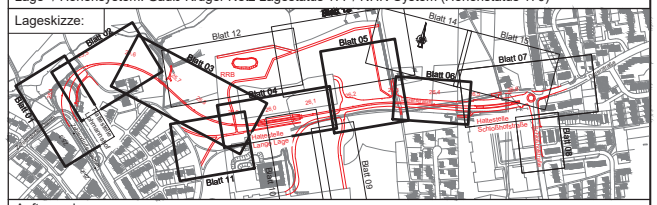

Auftraggeber:

BBVGmbH
Jahnplatz 5
33602 Bielefeld

BBVG
Bielefelder Beteiligungs- und Vermögensverwaltungsgesellschaft mbH

Auftragnehmer Planung:	Planverfasser:	Anl.-Nr.: 5.2.3		
			Datum	Name
		bearb.	01.09.2025	BoD
		gez.	01.09.2025	MiA
		gepr.	01.09.2025	PiD

Nur gültig für Ausschreibung

Verlängerung der Stadtbahnlinie 4
Wendeschleife bis Schloßhofstraße, **Baulos 1120**

Planinhalt:

Bewehrungsplan
WTP+Schnitte+Erdung

Planart:	Plannummer:	Maßstab.:
	01	1:25; 1:250

BBVG	660.32	660.2	UWB	moBiel		Aufgestellt 660.3