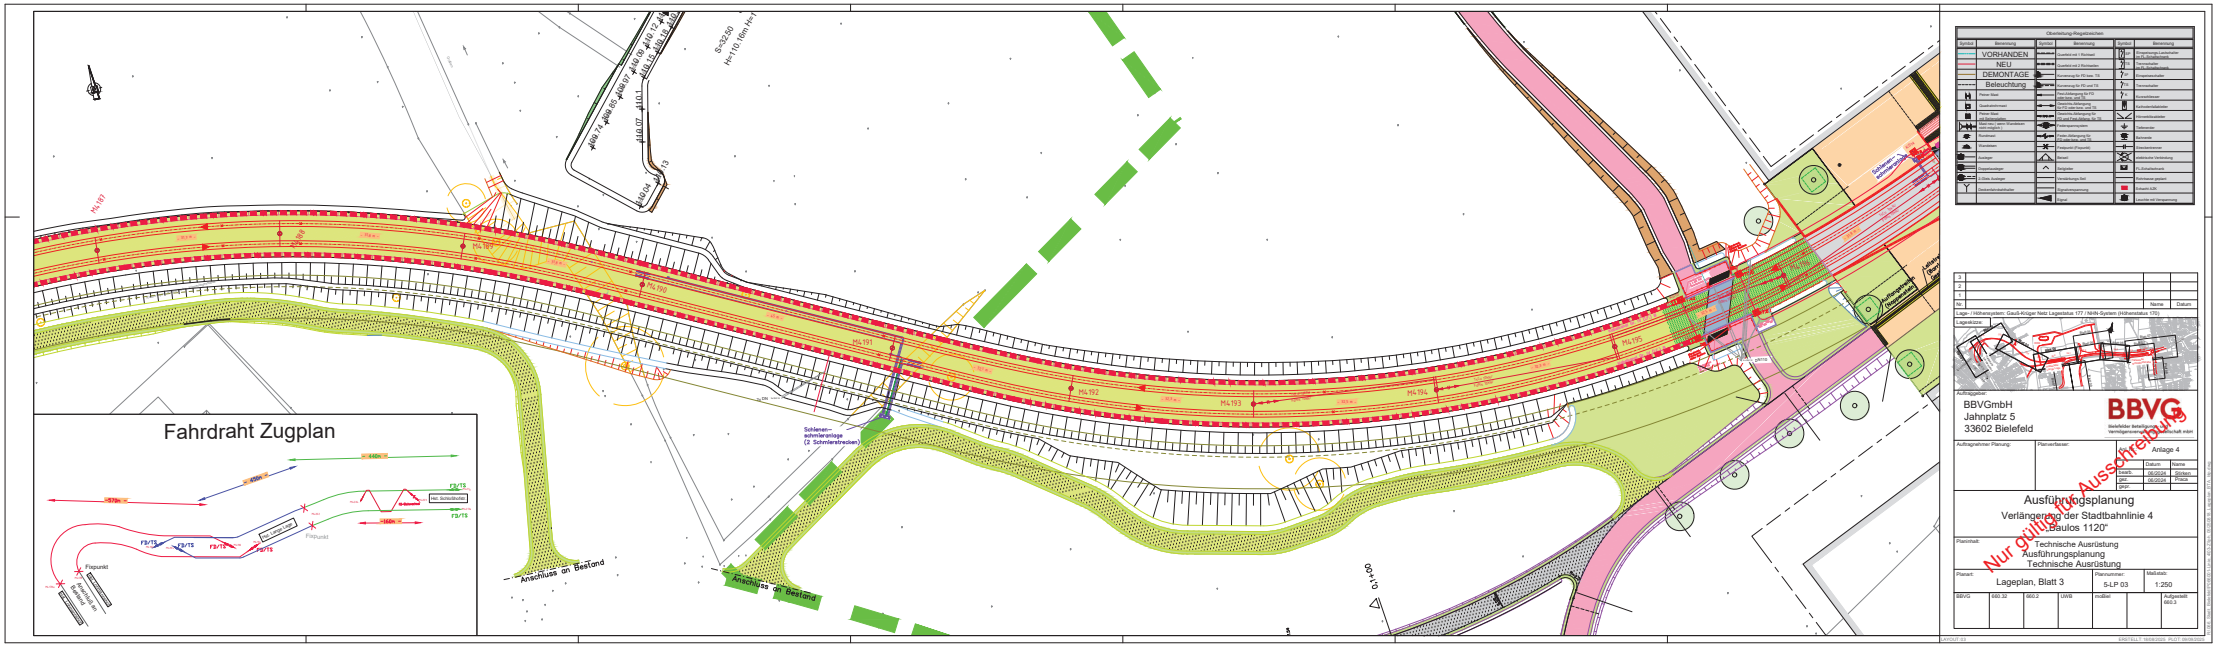

Fahrdraht Zugplan
Anschluss an Bestand
Anschluss an Bestand
Schienen-
schmieranlage
(2 Schmierstrecken)
Auffangweiche
(Gleisabschluss)
Prellbock
Fixpunkt
Fahrdraht
Ausführungsplanung
Verlängerung der Stadtbahnlinie 4
"Baulos 1120"
Technische Ausrüstung
Ausführungsplanung
Technische Ausrüstung
Lageplan, Blatt 3
5-LP 03
1:250
BBVGmbH
Jahnplatz 5
33602 Bielefeld
Anlage 4
Nur gültig für Ausschreibung