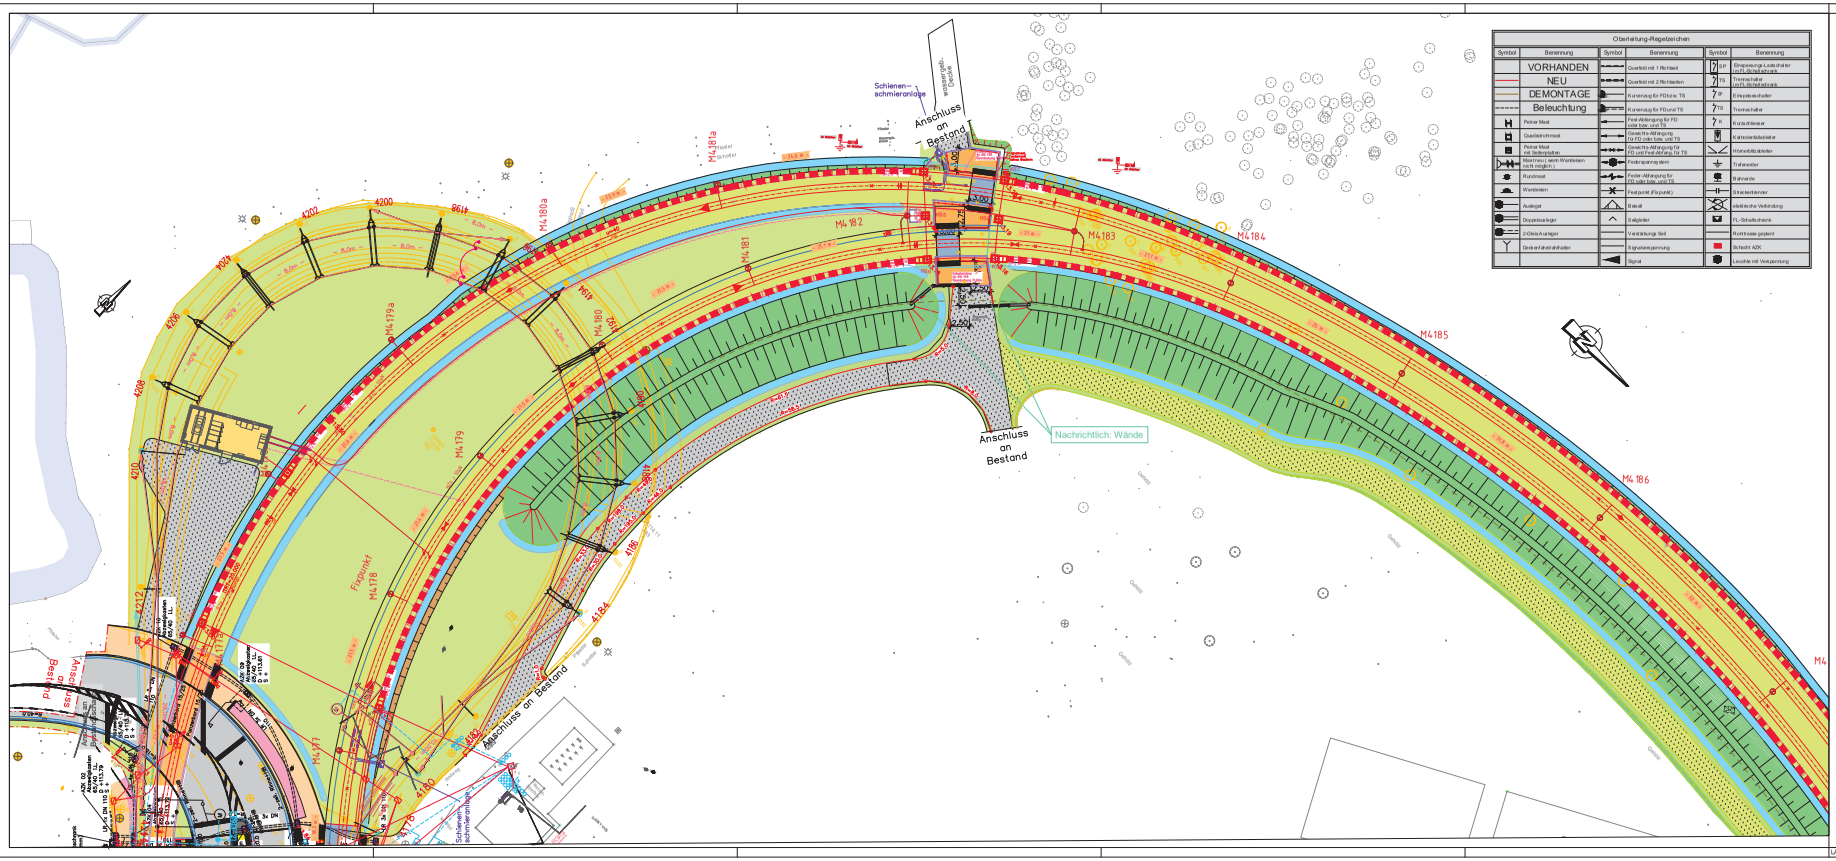


Oberleitung-Regelbereichen					
Symbol	Benennung	Symbol	Benennung	Symbol	Benennung
	VORHANDEN		Querfeld mit 1 Richtfeld	ESP	Einspeisungs-Leistungsschalter (mit Schaltschrank)
	NEU		Querfeld mit 2 Richtfeldern	TS	Trennschalter (mit Schaltschrank)
	DEMONTAGE		Kurvenzug für FD bis ca. TS	ESF	Einspeiseschalter
	Beleuchtung		Kurvenzug für FD und TS	TS	Trennschalter
	Penner Mast		Fest-Abfangung für FD ohne Isle, und TS	K	Kurzschliesser
	Querbetonmast		Gewicht-Abfangung (a FD oder Isle, und TS		Kaltschienentrennschalter
	Penner Mast mit Seilbeleuchtung		Gewicht-Abfangung für FD und Fest-Abf.Ang. für TS		Höhenfeldtrennschalter
	Mastfreies (wenn Wandlösen nicht möglich)		Federspannsystem		Trafoerder
	Rundmast		Feder-Abfangung für FD oder Isle, und TS		Bahnerde
	Wandlösen		Festpunkt (Fixpunkt)		Erdungstrenner
	Ausleger		Relais		elektrische Verbindung
	Doppelausleger		Sägeseiler		FL-Schaltschrank
	2-Gleis-Ausleger		Verstärkung Seil		Rohrtrasse geplant
	Deckenfeldstromführer		Signalisierspannung		Schacht ADK
			Signal		Leuchte mit Versorgung

Legende Kabeltiefbau

- Kabelschacht 550x1165
- Kabelschacht 550x550
- Kabelabzweigkasten (Azk) 650 x 400 mm
- Kabelabzweigkasten (Azk) 300 x 300 mm Bedientastatur
- UV2-ELT — Schaltschrank mit Benennung
- GAK BE / SDS — Gleisanschlusskasten (Bahnerde / WHZ/ WSS)
- Signal
- Beleuchtung; Mastleuchte
- Beleuchtung; Seilleuchte

Rohranzahl — Rohrgröße — Gewerk

wenn nicht anders bezeichnet, je 1 x DN25

Nr.	Name	Datum
3		
2		
1		

Lage- / Höhensystem: Gauß-Krüger Netz Lagestatus 177 / NHN-System (Höhenstatus 170)

Lageskizze:



Auftraggeber

BBVGmbH
Jahnplatz 5
33602 Bielefeld

BBVG
Bielefelder Beteiligungs- und Vermögensverwaltungsgesellschaft mbH

Auftragnehmer Planung:	Planverfasser:	Anl. Anlage 1		
			Datum	Name
		bearb.	10/2022	Stirken
		gez.	10/2022	Pracs
		gepr.		

Ausführungsplanung

Verlängerung der Stadtbahnlinie 4
„Baulos 1120"

Planinhalt:
Technische Ausrüstung
xxxcxx

Nur gültig für Ausschreibung

Planart:	Plannummer:	Maßstab:
Lageplan, Blatt 1	xxxxx	1:250

BBVG	660.32	660.2	UWB	mobitel		Aufgestellt 660.3

LAYOUT-GUW Einspeisung — ERSTELLT: 18/08/2020 PLOT: 09/09/2025

R:\660_Stadt_Bielefeld\Position\ Liefe_ 450-Zeile_ 650-Zeile\18_Lageplan_BFA_660.dwg